


vš

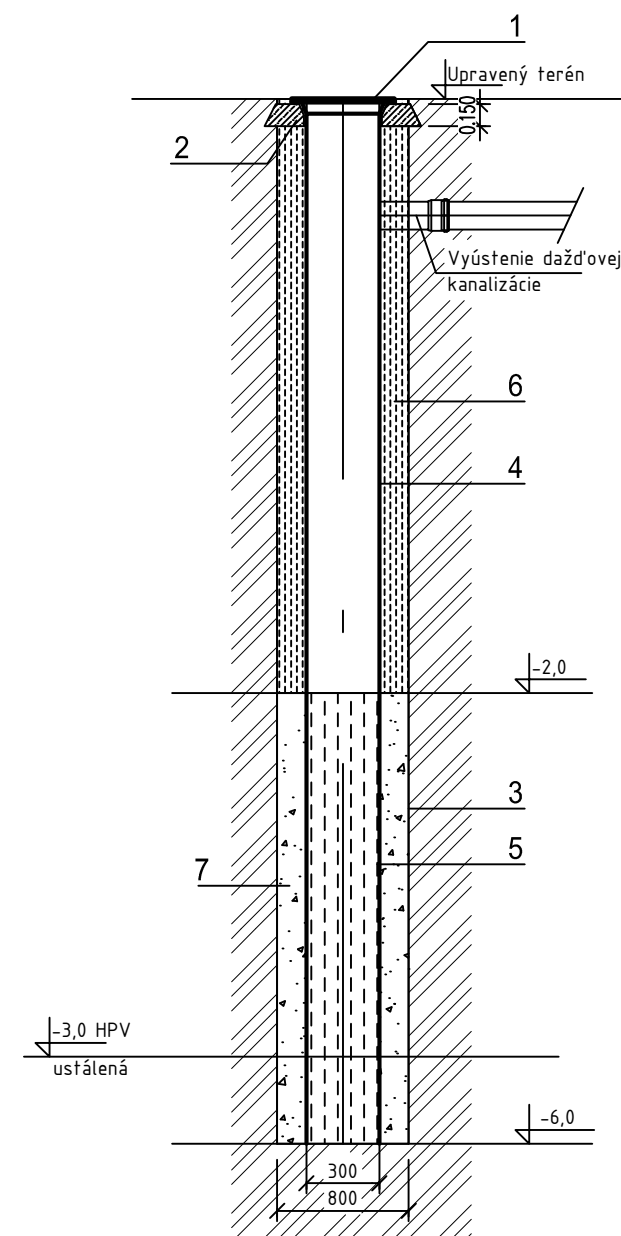

## Technická správa vsakovacej šachty

Vsakovacia šachta - studňa bude vykpaná drapákom o priemere Ø 800mm. Perforovaná časť studne bude v dĺžke cca 4 m v intervale -2 - -6m. Medzikružie medzi stenou vrtu DN 800 a definitívnou výstrojou studne DN 500 bude vyplnená triedenou štrkovou frakciou 8-16 mm. Po vyplnení medzikružia do úrovne približne 2m bude horná časť dosypaná ílovou zeminou. Liatinový poklop DN 500 bude osadený na upravený koniec vsakovacej šachty v úrovni upraveného terénu, pod poklopom bude betónový prstenec navrhnutý na zaťaženie min. 40 t.

## Legenda :



1	POKLOP LIATINOVÝ D400 – DN600
2	VYROVNÁVACÍ PRSTENEC 60,80,100
3	VRTANÁ STUDŇA DN900 PO MONTÁŽI VYTIAHNUŤ
5	PERFOROVANÁ PAŽNICA DN500 – DĹŽKA 5m, PODLA HLBKY PRIEP. PODLOŽIA
4	PLNÁ PAŽNICA DN500 – DĹŽKA 5m
6	ÍLOVÉ TESNENIE
7	ŠTRKOVÝ OBSYP fr.4–8mm

## POZNÁMKA:

- PRED ZAHÁJENÍM ZEMNÝCH PRÁČ VYTÝČIŤ VŠETKY PODZEMNÉ SIETE (SIETE SÚ ZAKRESLENÉ INFORMATÍVNE)
- V PRÍPADE, ŽE PRI ZEMNÝCH PRÁČACH BUDÚ PODZEMNÉ SIETE ODKRYTÉ, BUDE POTREBNÉ TIETO SIETE CHRÁNIŤ PODĽA POKYNOV ICH MAJITEĽOV
- DODÁVATEĽ A INVESTOR MUSIA REŠPEKTOVAŤ VYJADRENIA JEDNOTLIVÝCH SPRÁVCOV INŽINIERSKÝCH SIETÍ
- CHRÁNIČKY JE POTREBNÉ OSADIŤ PODĽA PROJEKTOV JEDNOTLIVÝCH INŽINIERSKÝCH SIETÍ

## POZNÁMKA:

- PRED ZAHÁJENÍM ZEMNÝCH PRÁČ VYTÝČIŤ VŠETKY PODZEMNÉ SIETE.
- PODZEMNÉ SIETE SÚ ZAKRESLENÉ INFORMATÍVNE.
- V PRÍPADE, ŽE PRI ZEMNÝCH PRÁČACH BUDÚ PODZEMNÉ SIETE ODKRYTÉ, BUDE POTREBNÉ TIETO SIETE CHRÁNIŤ PODĽA POKYNOV ICH MAJITEĽOV.
- DODÁVATEĽ A INVESTOR MUSIA REŠPEKTOVAŤ VYJADRENIA JEDNOTLIVÝCH SPRÁVCOV INŽ. SIETI.

zodpovedný projektant dielu: JOZEF KVAŠŠAY 	vypracoval:	hlavný projektant akcie:	 PROJART spol. s r.o. Slovenských partizánov 1130/50 017 01 Považská Bystrica tel: +421/42/4323315 www.projart.sk		
	ING. MARTIN SANDANUS	JOZEF KVAŠŠAY			
	investor: Mesto Púchov		stupeň PD: DSP		
	názov:		dátum: 11/2017		
	REKONŠTRUKCIA MIESTNEJ KOMUNIKÁCIE ULICA ŠKOLSKÁ, HORNÉ KOČKOVCE k.ú. Horné Kočkovce p.č. 1699		zák.číslo: 1808/17		
obsah: VSAKOVACIA ŠACHTA	mierka: 1:50	diel: SPEVNENÉ PLOCHY + ODVODNENIE	č.výkresu: 5.	č.revízie:	č.kópie: