
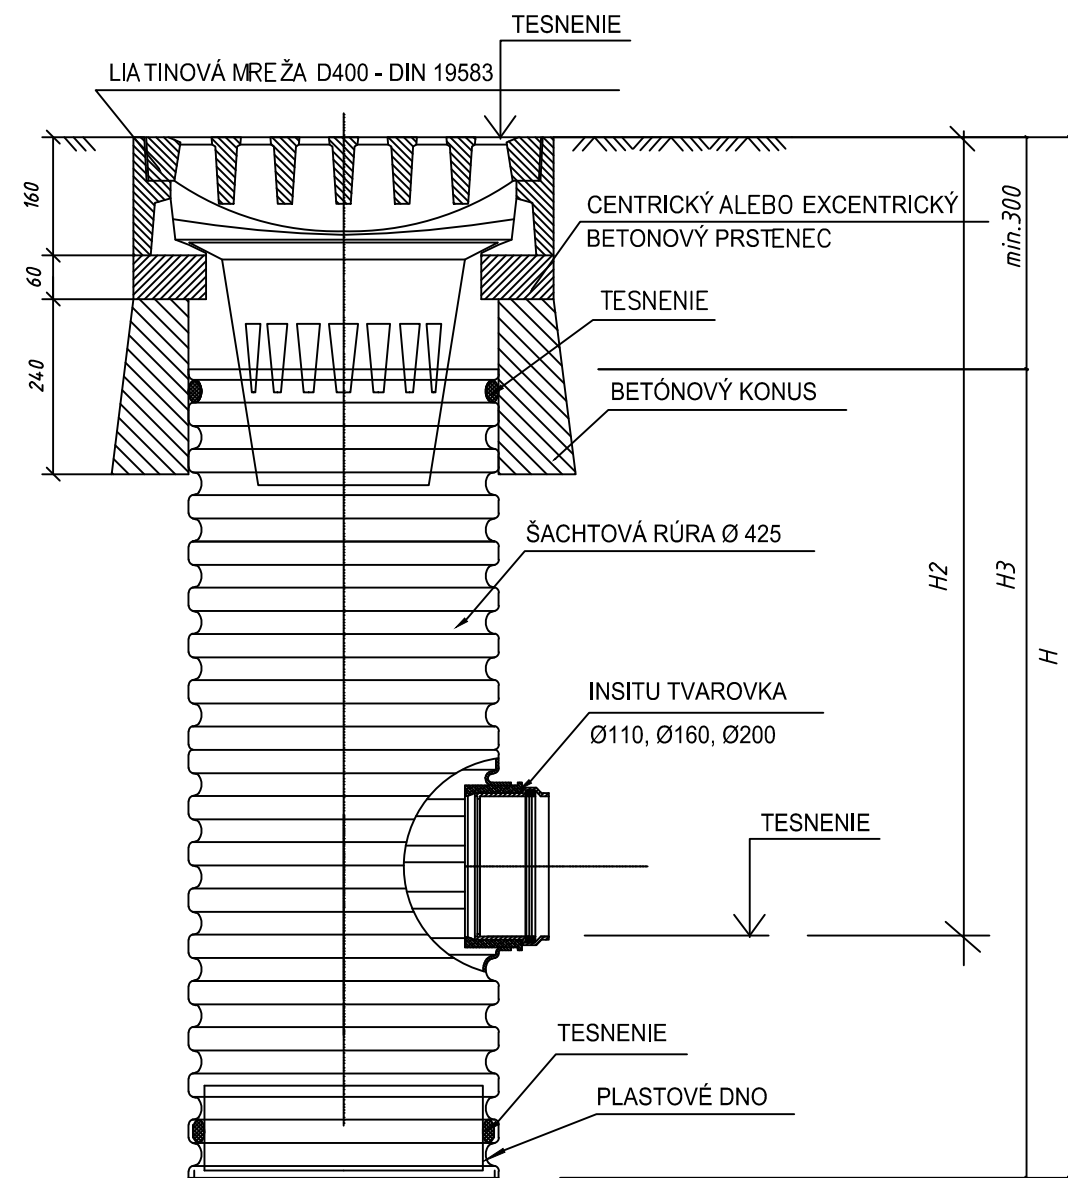



ULIČNÁ VPUŠŤ BEZ SIFONU Ø 425 S LIATINOVOU MREŽOU D400 DIN 19583

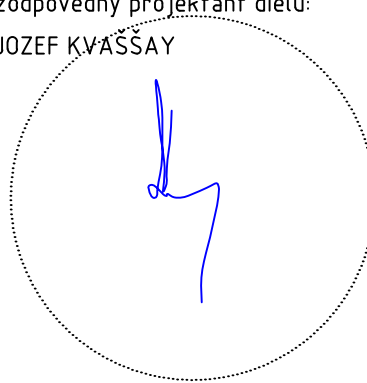

<div>zodpovedný projektant dielu:</div> <div>JOZEF KVAŠŠAY</div> <div></div>	vypracoval:		hlavný projektant akcie:		<div> PROJART spol. s r.o. Slovenských partizánov 1130/50 017 01 Považská Bystrica tel: +421/42/4323315 www.projart.sk</div>	
	ING. MARTIN SANDANUS		JOZEF KVAŠŠAY			
	investor: Mesto Púchov					stupeň PD: DSP
	názov:					dátum: 11/2017
	REKONŠTRUKCIA MIESTNEJ KOMUNIKÁCIE					zák.číslo: 1808/17
	ULICA ŠKOLSKÁ, HORNÉ KOČKOVCE					č.výkresu: č.revízie č.kópie
k.ú. Horné Kočkovce p.č. 1699					6.	
obsah: ULIČNÁ VPUŠŤ						
mierka: 1:25		diel: SPEVNENÉ PLOCHY + ODVODNENIE				