



VZOROVÝ PRIEČNY REZ    M 1:100  
CESTA III/2413  
KATEGÓRIA C7,5/70

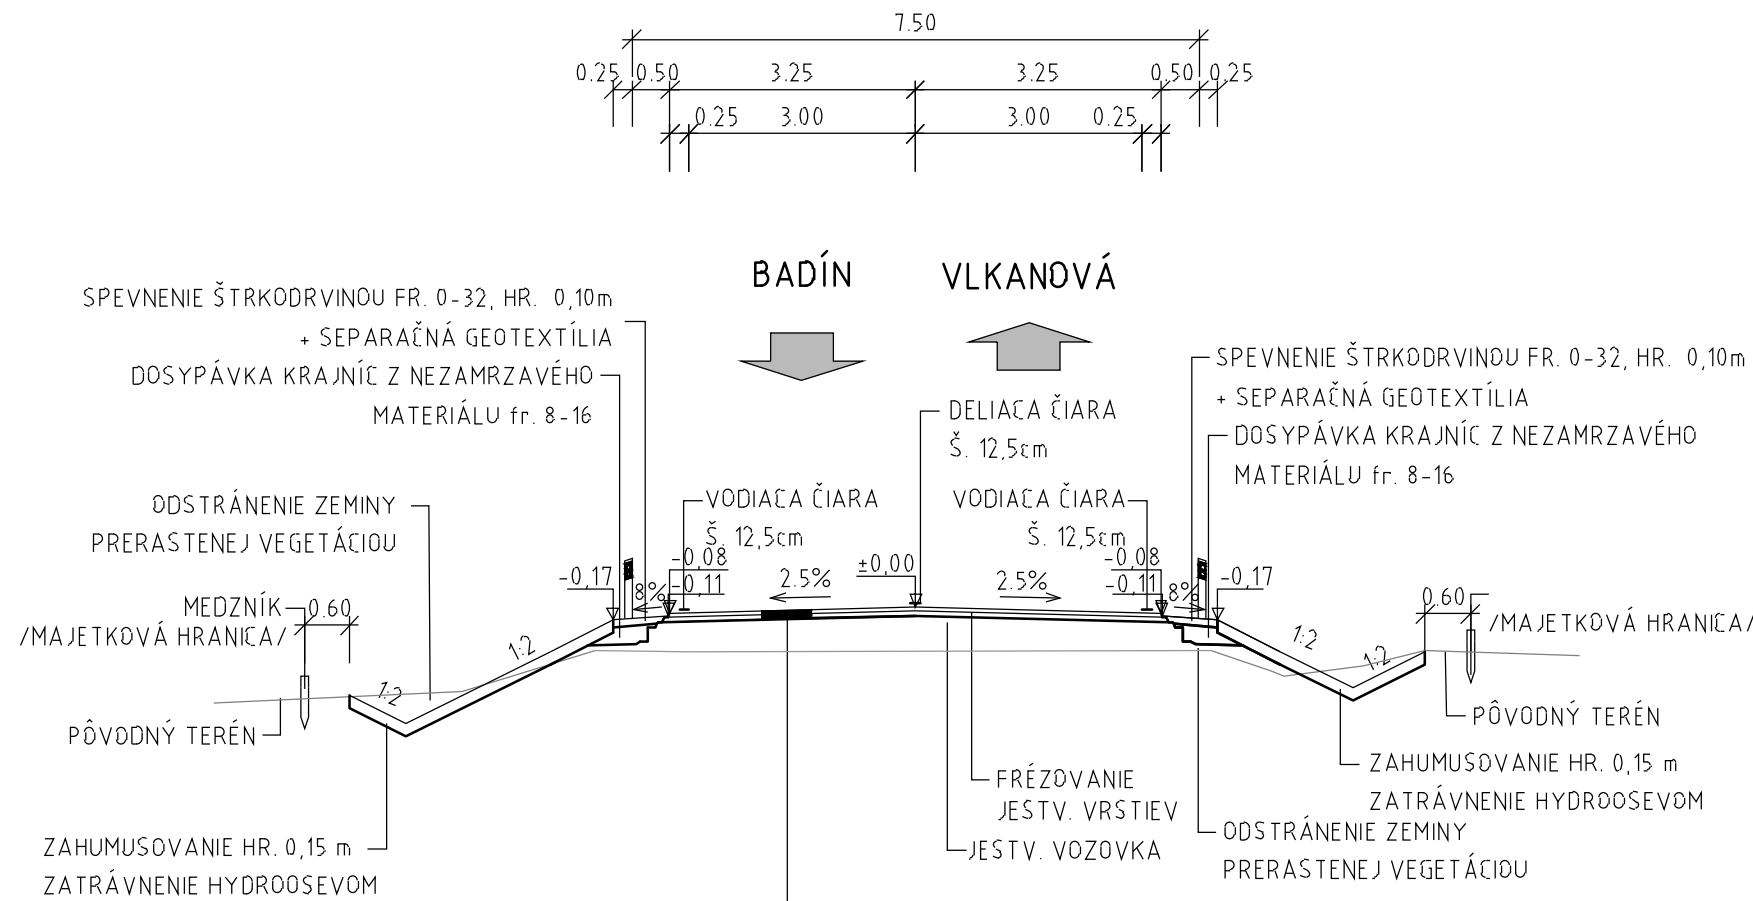

KONŠTRUKCIA VOZOVKY





ASFALTOVÝ KOBEREČ MASTIXOVÝ MODIF.	SMA 11 0; I; PMB 45/80-75	40mm	STN EN 13 108-5
SPDJOVACÍ POSTREK MODIFIKOVANÝ	PS 0,5 kg/m <sup>2</sup>		STN 73 6129
ASFALTOVÝ BETÓN MODIFIKOVANÝ	AČ 16 L; I; PMB 45/80-55	60mm	STN EN 13 108-1
SPDJOVACÍ POSTREK	PS 0,5 kg/m <sup>2</sup>		STN 73 6129
CELKOM		min. 100mm	

D

PROJEKTANT 	Alfa 04 a.s. Jašíkova 6 821 03 Bratislava		PEČIATKA
	Č. ZÁKAZKY: 1930-00	Č. ARCHÍVNE:	
	HLAVNÝ INŽINIER PROJEKTU:	ING. I. MASARYK	

Ev.č. mosta 66019-01

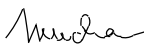101-00

VYPRACOVAL ING. T. MUCHA 	KONTROLOVAL ING. G. PETŘVALSKÝ 	ZODPOVEDNÝ PROJEKTANT ING. T. MUCHA 	 <b>Alfa 04 a.s.</b> Jašíkova 6 821 03 BRATISLAVA	
OBJEDNÁVATEĽ BANSKOBYSTRICKÝ SAMOSPRÁVNÝ KRAJ		OKRES STAVBY BANSKÁ BYSTRICA		
<b>Rekonštrukcia mosta cez rieku Hron</b> <b>v obci Vlkanová na ceste III/2413</b> <b>Most ev.č. 66019-01</b> <b>Objekt : 101-00 Úprava cesty III/2413</b>			STUPEŇ DSP, DRS	FORMÁT 4x4
			DÁTUM 11.2019	Č. ZÁK. 1930-00
			MIERKA 1:100	Č. ARCH. 0224
<b>VZOROVÝ PRIEČNY REZ</b>			Č. VÝKRESU <b>4</b>	Č. SÚPRAVY