


RS1, RS2 - Rozvádzač pod omietkou 36mod, IP30/20

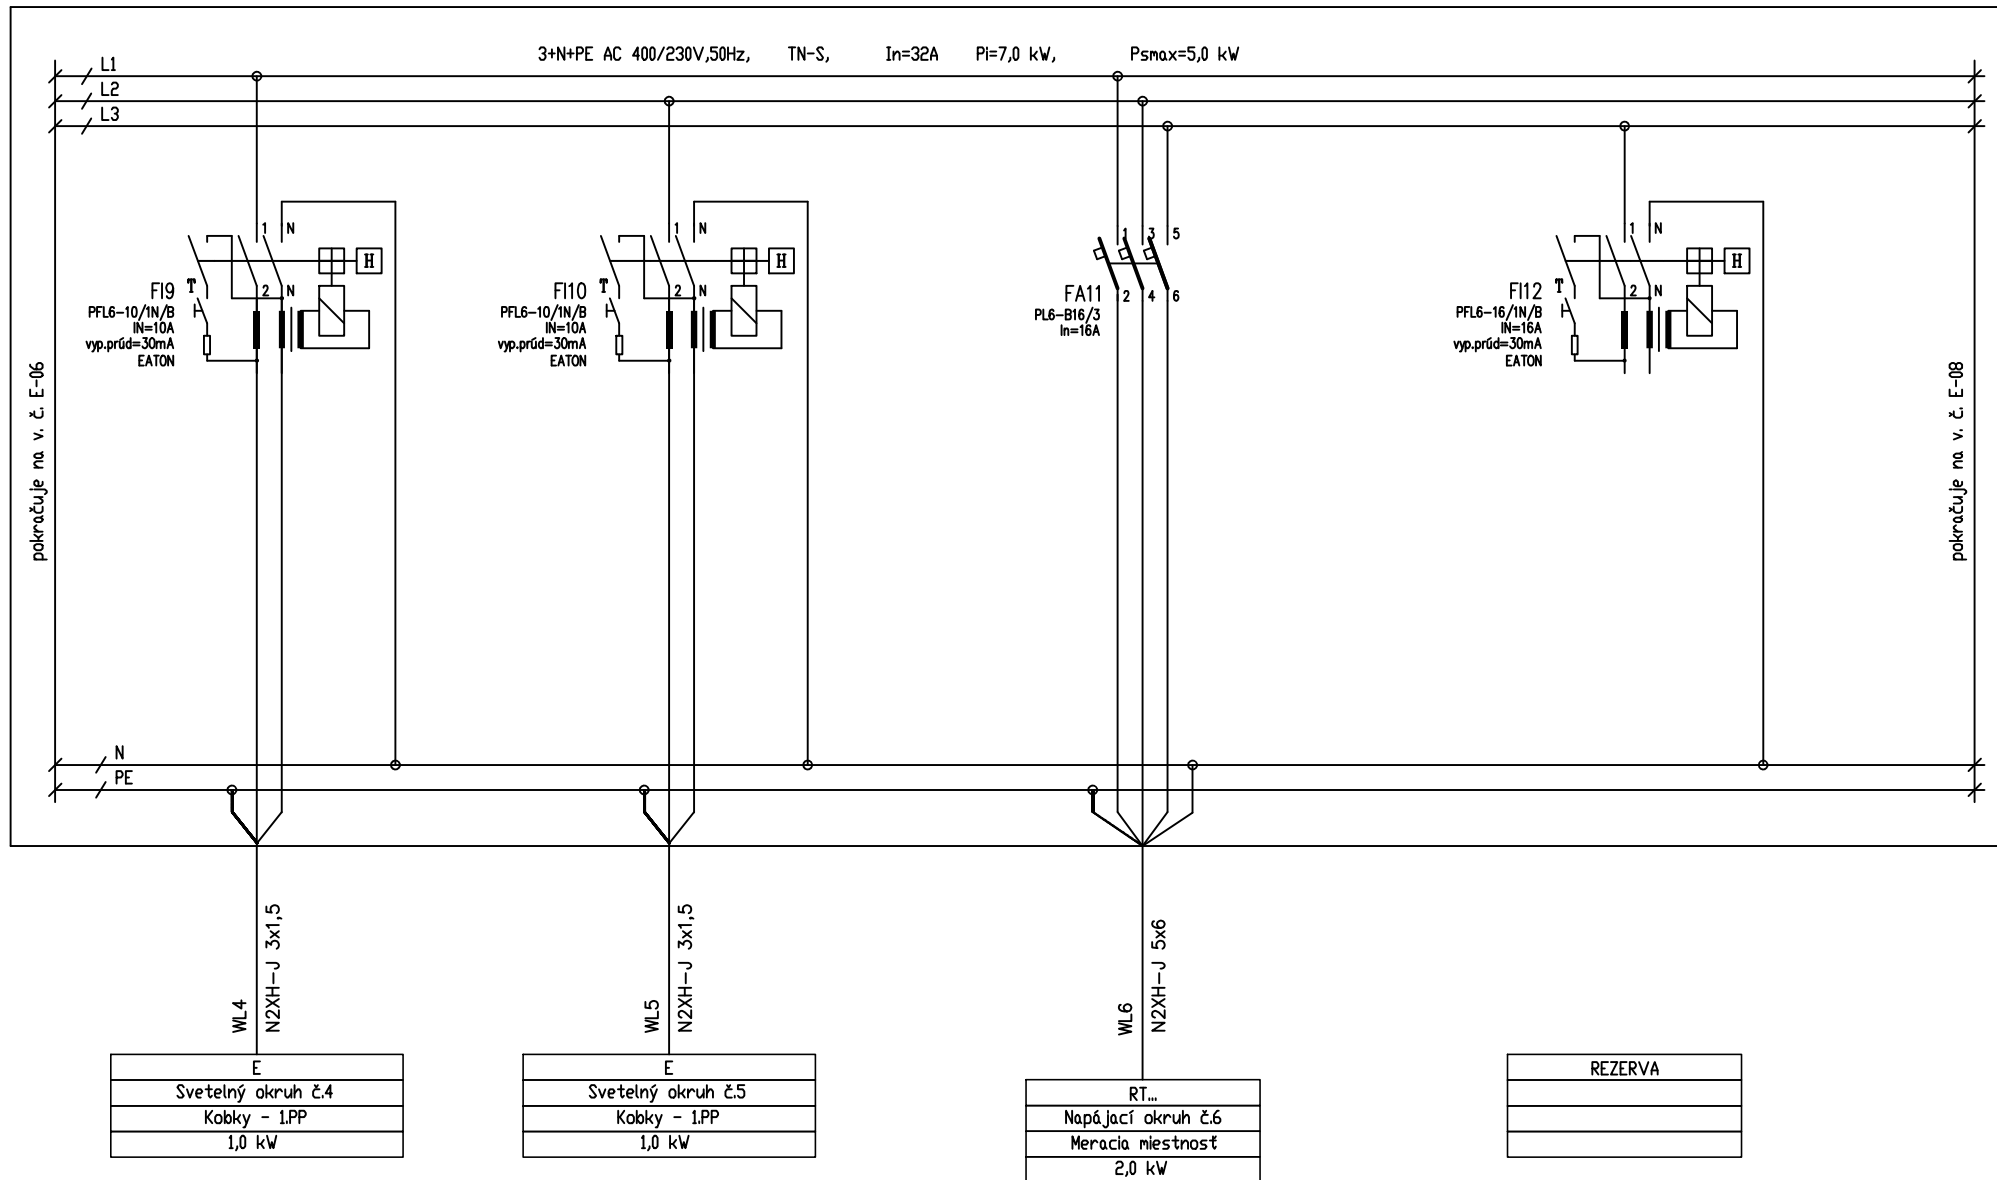

Sústava: 3+N+PE AC 400/230V 50Hz, TN-S
Ochrana: Samočinným odpojením od napájania
- doplnková ochrana prúdovým chráničom RCD

NÁZOV:

REKONŠTRUKCIA BYTOVÉHO DOMU S.Č. 1311

č.parc. 2533/1,k.ú. Zlaté Moravce, mesto Zlaté Moravce

Rozvádzač RS1, RS2 - Prehľadová schéma vývodov

ELPROVAR
Projekcia a montáž elektrických zariadení

STUPEŇ PSP	Rozmer Kreslil:	A4 Juraj VARGA
DÁTUM 08/2020	Výkres Nasled.výkres	E-05 E-06