
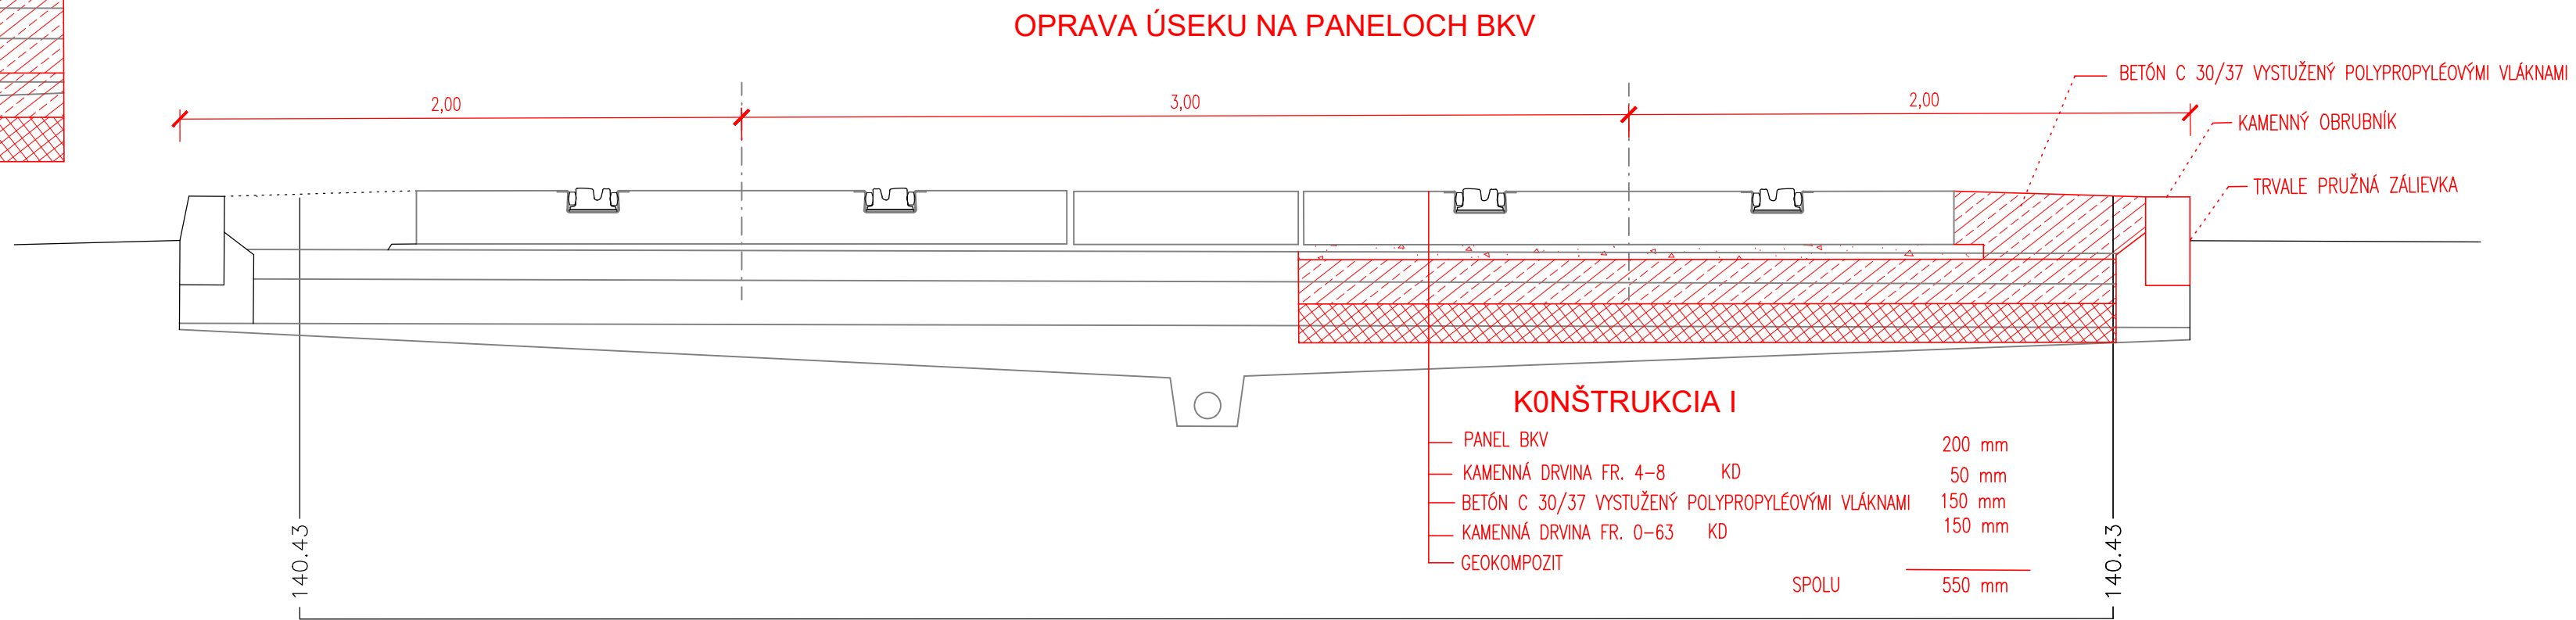



KONŠTRUKCIA I


ASFALTOVÝ BETÓN MODIF.	AC 11 0 PMBM 45/80-75 I	50 mm
SPOJOVACÍ POSTREK	Vialit HB 40 KPM	0,5 kg/m ²
ASFALTOVÝ BETÓN MODIF.	AC 16, L PMB 45/80-75 I	60 mm
SPOJOVACÍ POSTREK	Vialit HB 40 KPM	0,5 kg/m ²
ASFALTOVÝ BETÓN	AC 22, P 50/70 II	80 mm
INFILTRAČNÝ POSTREK	Vialit HB 40 KPM	0,8 kg/m ²
PANEL DZP	396x220 cm	200 mm
KAMENNÁ DRVINA FR. 4-8	KD	50 mm
BETÓN VYSTUŽENÝ POLYPROPYLEOVÝMI VLÁKNAMI C30/37		150 mm
KAMENNÁ DRVINA FR. 16-32	KD	150 mm
GEOKOMPZIT		
SPOLU		740 mm

REZ B - B
KOLAJNICA NT3 + PANEL DZP
OTVORENÝ ZVŠOK

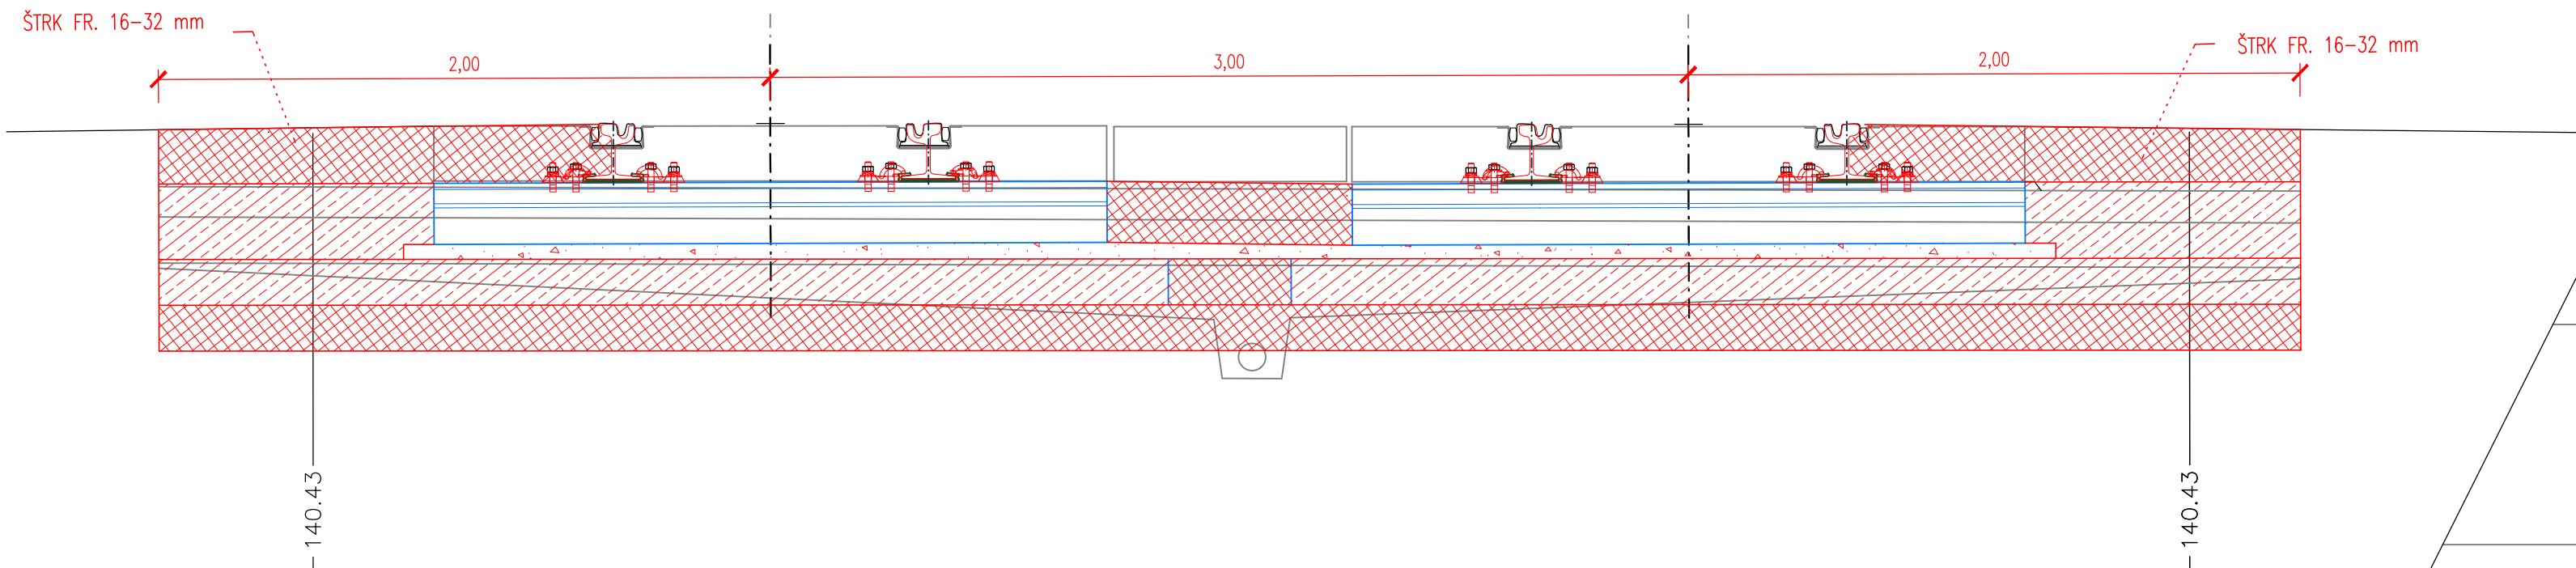

DETAIL

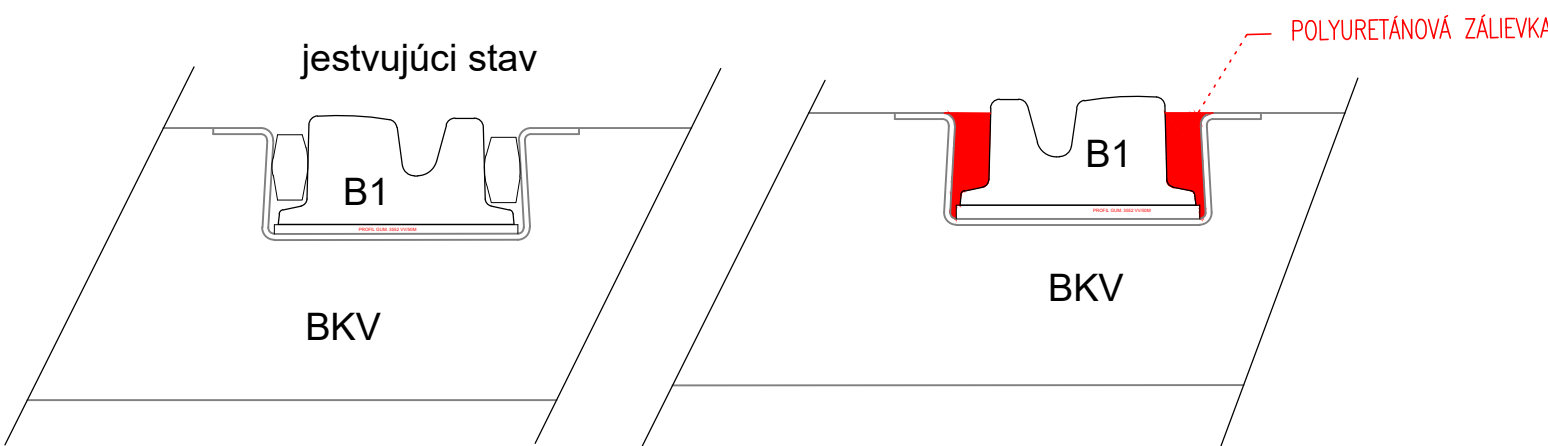

Vypracoval :		hlavný inž. projektu :	zodp. projektant :		 PROKOS s.r.o. DRUIDSKÁ 5/A 851 10 BRATISLAVA TEL:421-905 428022 e-mail:vladimir.majek@prokos.sk		
ING. V. MÁJEK			ING. V. MÁJEK				
investor DOPRAVNÝ PODNIK a.s., BRATISLAVA							
miesto BRATISLAVA III							
stavba Oprava električkovej trate na Vajnorskej ul. medzi priecestiami Stará Vajnorská-vajnorská					stupeň TP	obj. č. formát 4A4 dátum 04/2022	
objekt Električková trať					číslo objektu 01		
VZOROVÉ PRIECNE REZY					mierka 1:20	príloha č. 3	súprava č.