



SITUÁCIA NA km 4,911
M 1 : 100

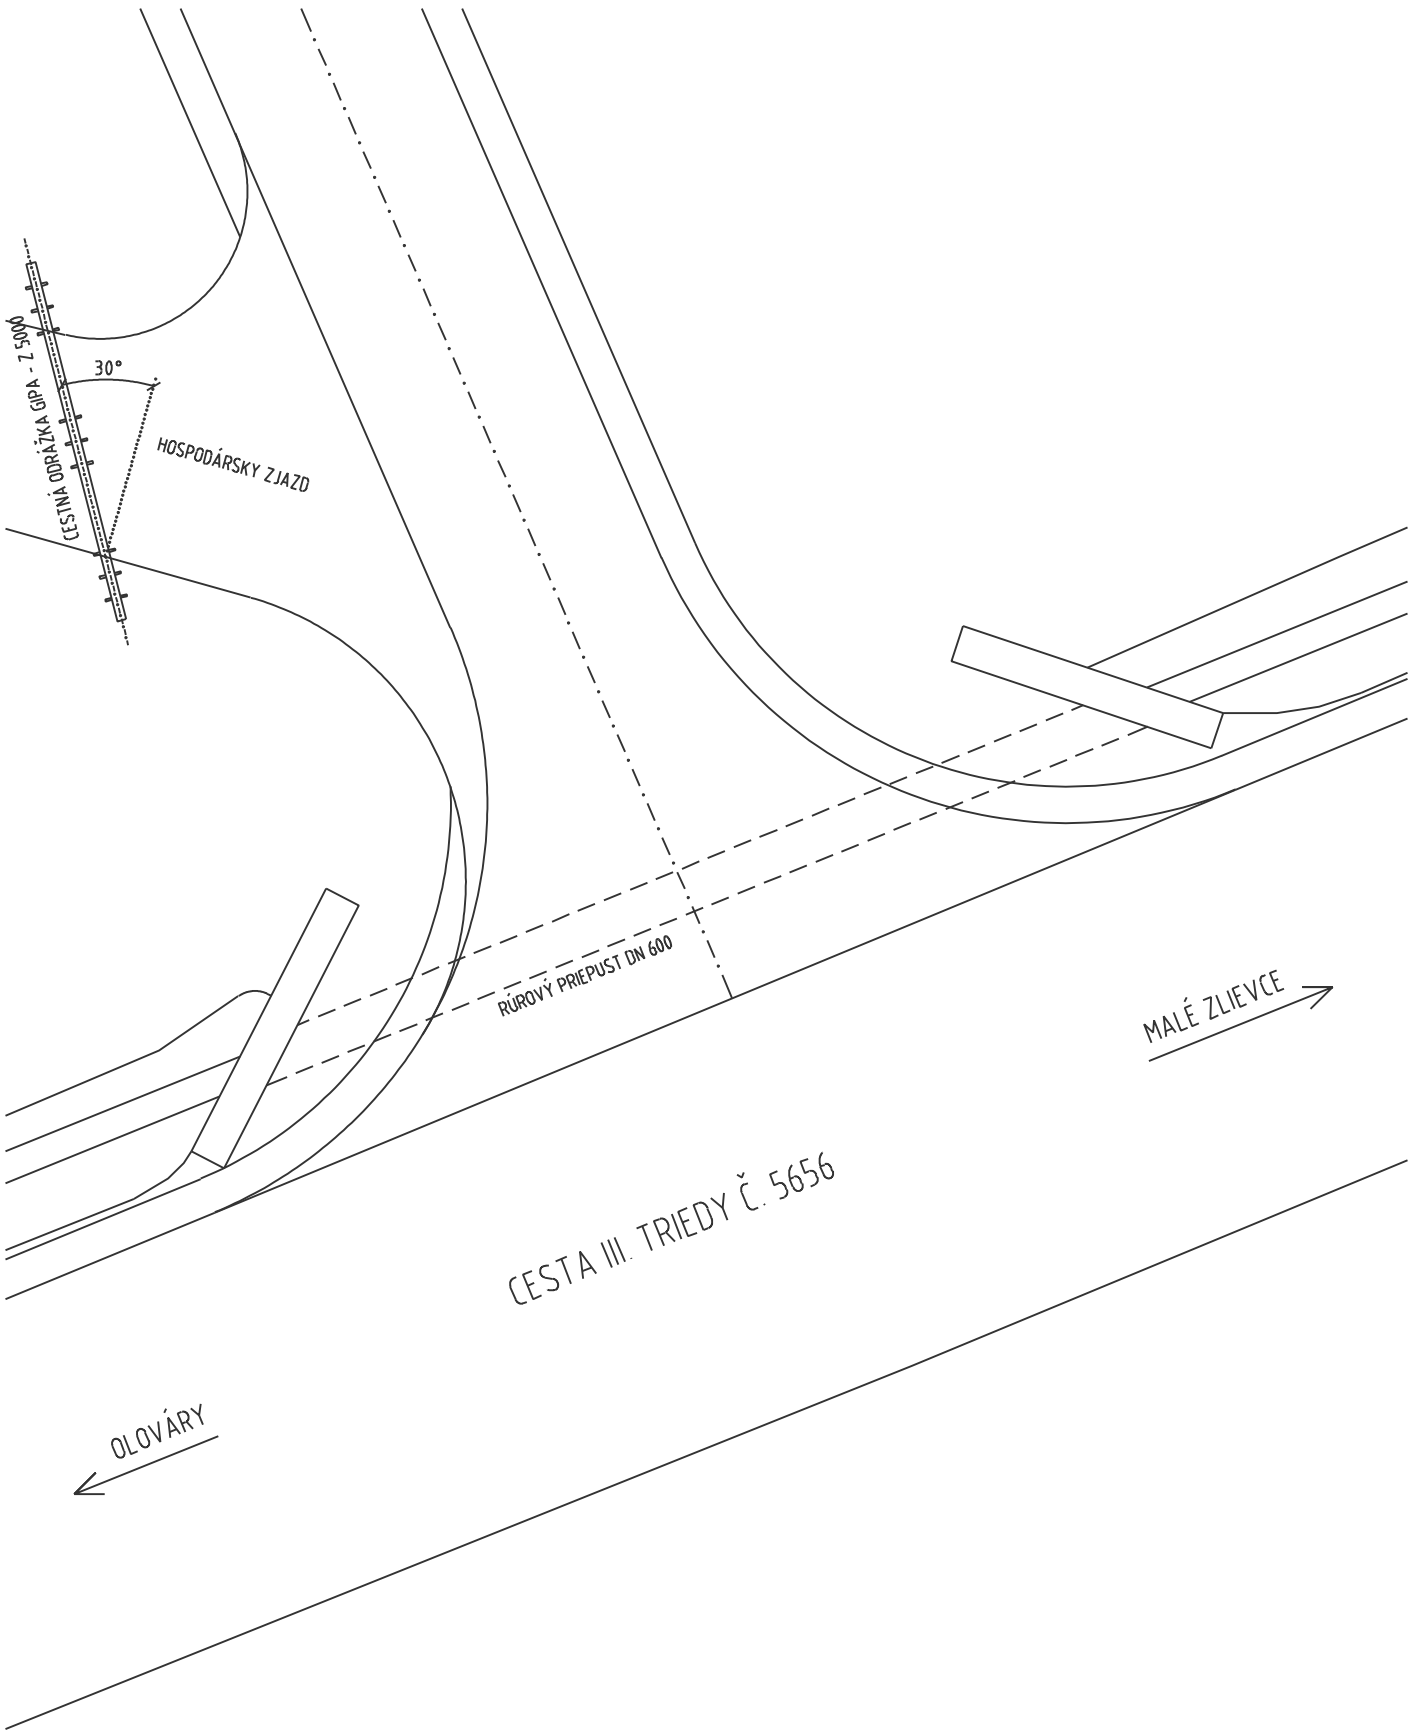

POZDĹŽNY REZ
M 1 : 50

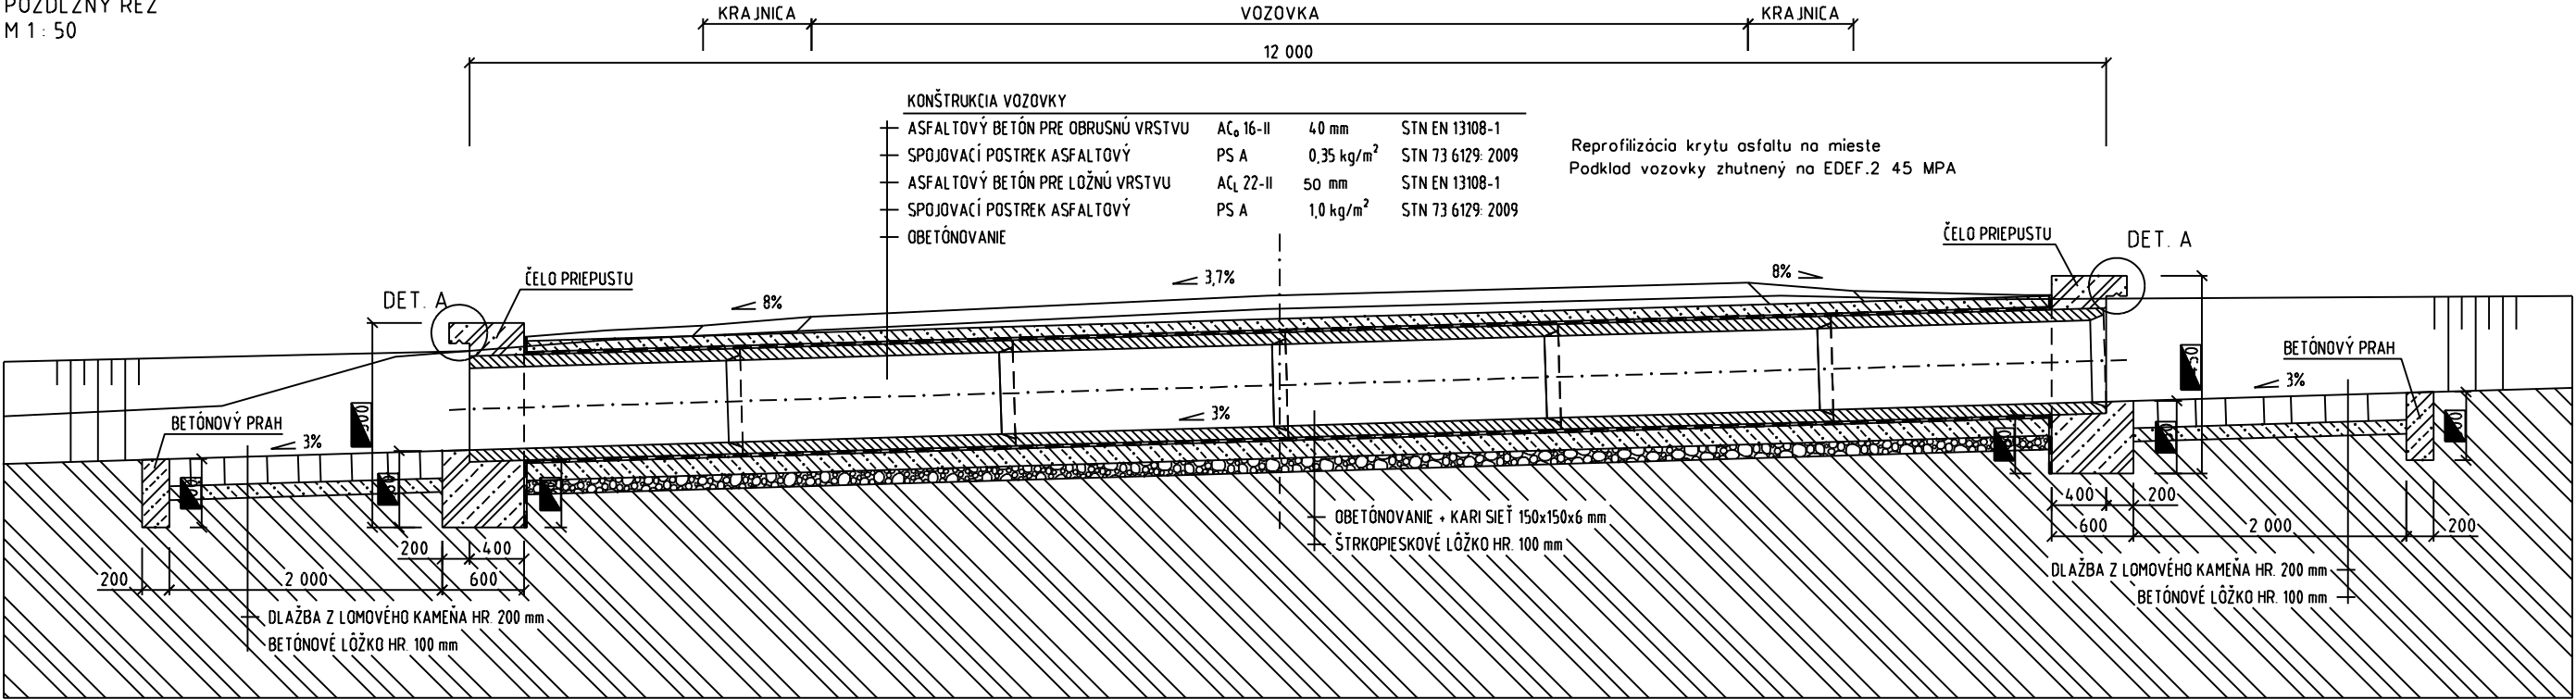

ZODP. PROJ.:	VYPRACOVAL:	KRESLIL:	<div>EVIS-A spol. s r. o. Poľná č. 102 974 05 Banská Bystrica</div>	
Ing. Belic <i>Belic</i>	Ing. Belic <i>Belic</i>			
INVESTOR: Lesy SR, š.p. Odštepný závod Levice			PROJEKT PRE DSP a DRS	
AKCIA: Lesná cesta Potočky, rekonštrukcia - aktualizácia projektu			ZÁK.Č.:01/2022	MIERKA: 1: 50
			DÁTUM: 05/2022	POČET A4: 3
OBSAH: Priepust na LC km 4,911			ČÍSLO PRÍLOHY 11	ČÍSLO KÓPIE