
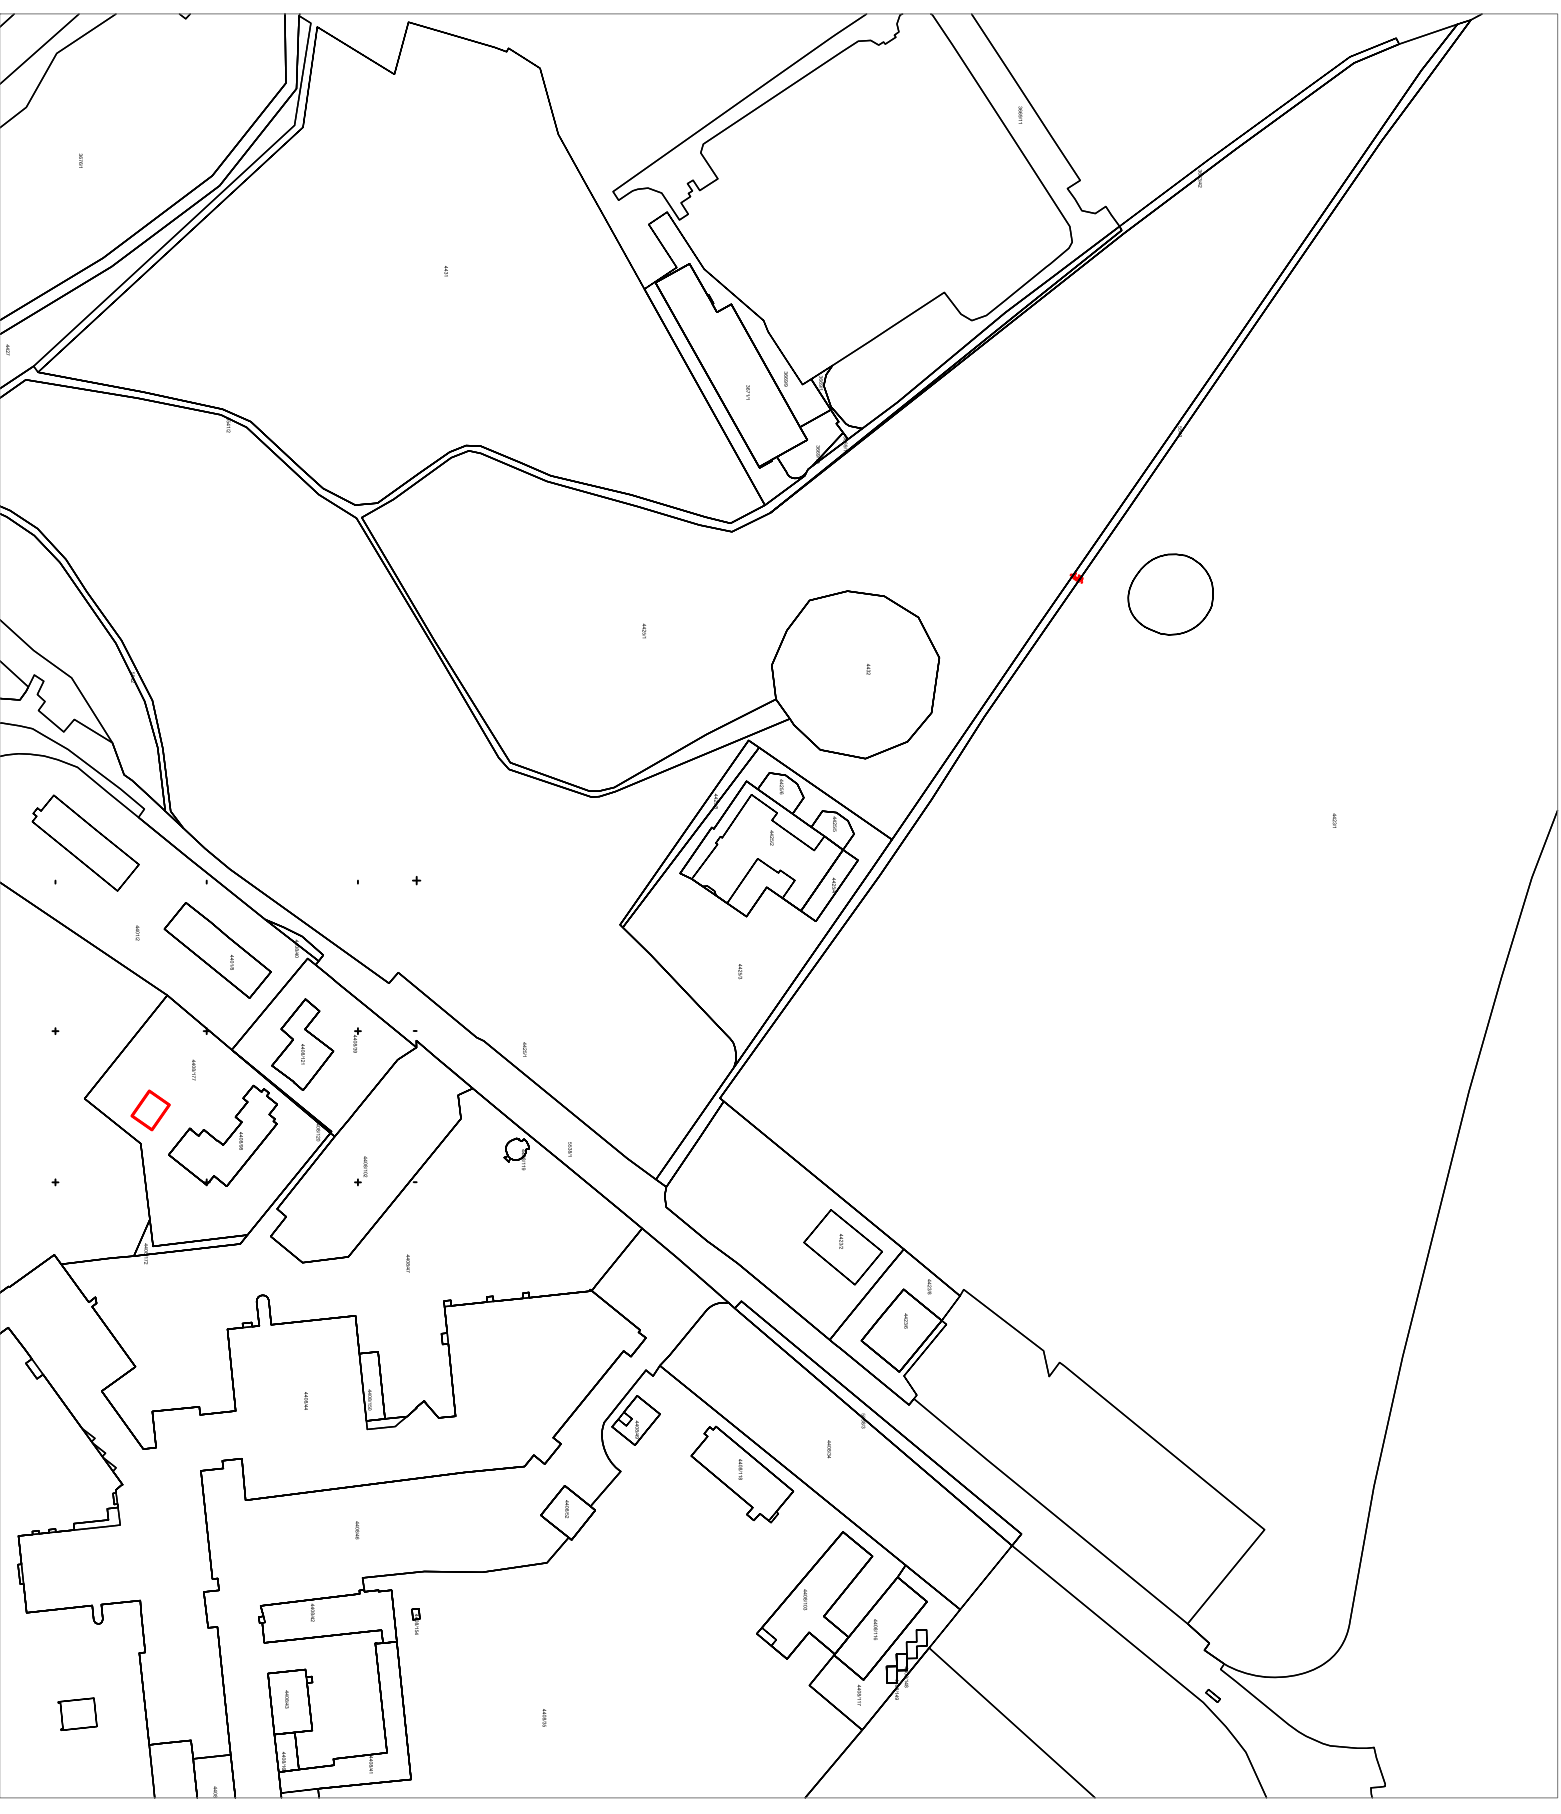
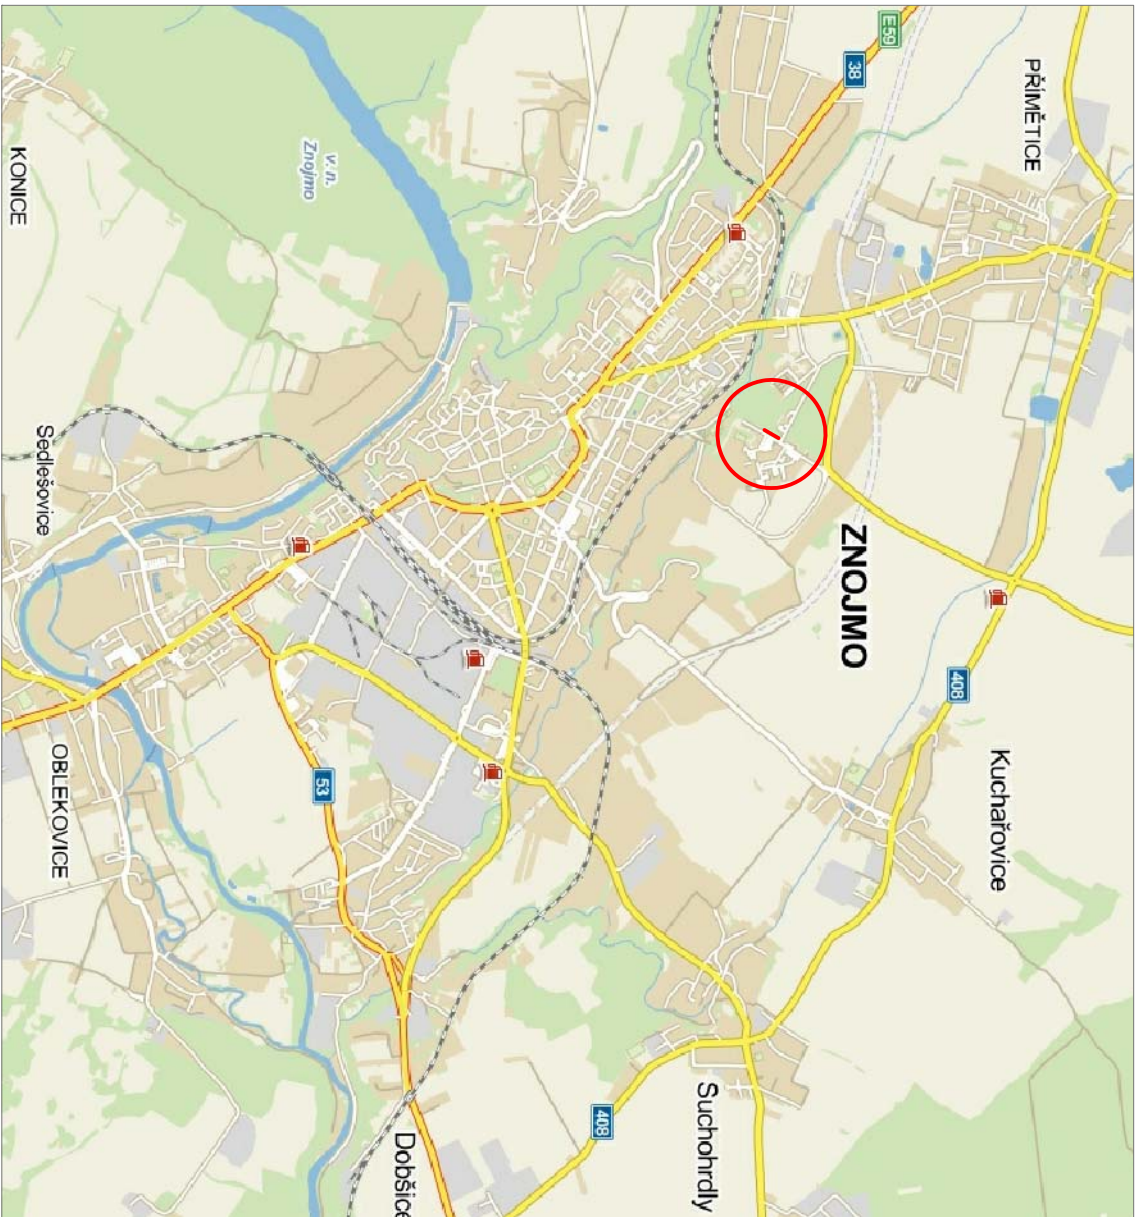


SITUAČNÍ VÝKRES ŠIRŠÍCH VZTAHŮ

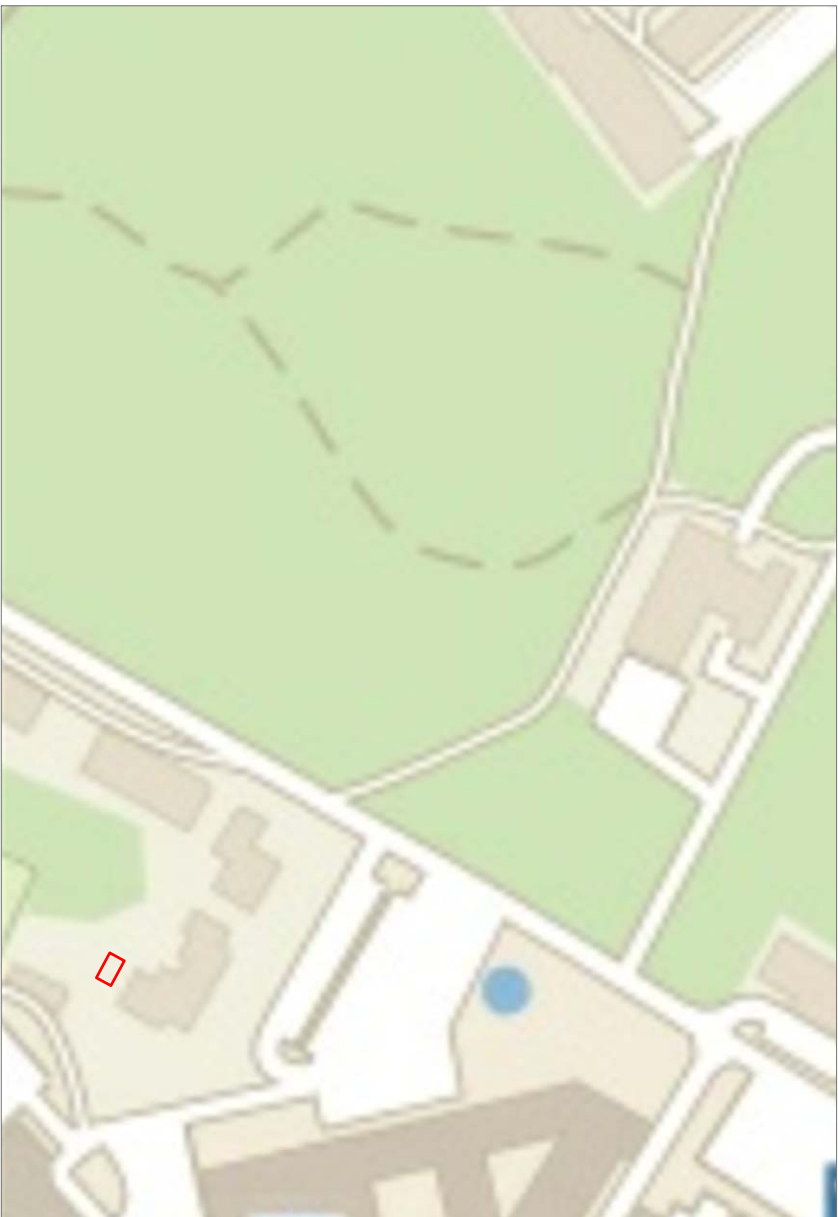

Souřadnicový systém: JT SK, Výchový systém: B.p.v.			
ZODP. PROJEKTANT	VYPRACOVAL	KRESLIL	KONTROLOVAL
Ing. L. Kučeřík			
MĚST. ÚŘAD:	ZNOJMO	K.Ú.:	ZNOJMO – MĚSTO
STAV. ÚŘAD:	ZNOJMO	KRAJ:	JIHOMORAVSKÝ
INVESTOR:	MĚSTO ZNOJMO		
AKCE:	HŘIŠTĚ VE ŠKOLCE NA ULICI JÁNSKÉHO – ZNOJMO		
OBJEKT:	C. – SITUAČNÍ VÝKRESY		
ČÁST:	SITUAČNÍ VÝKRES ŠIRŠÍCH VZTAHŮ		
OBSAH:	C.1		