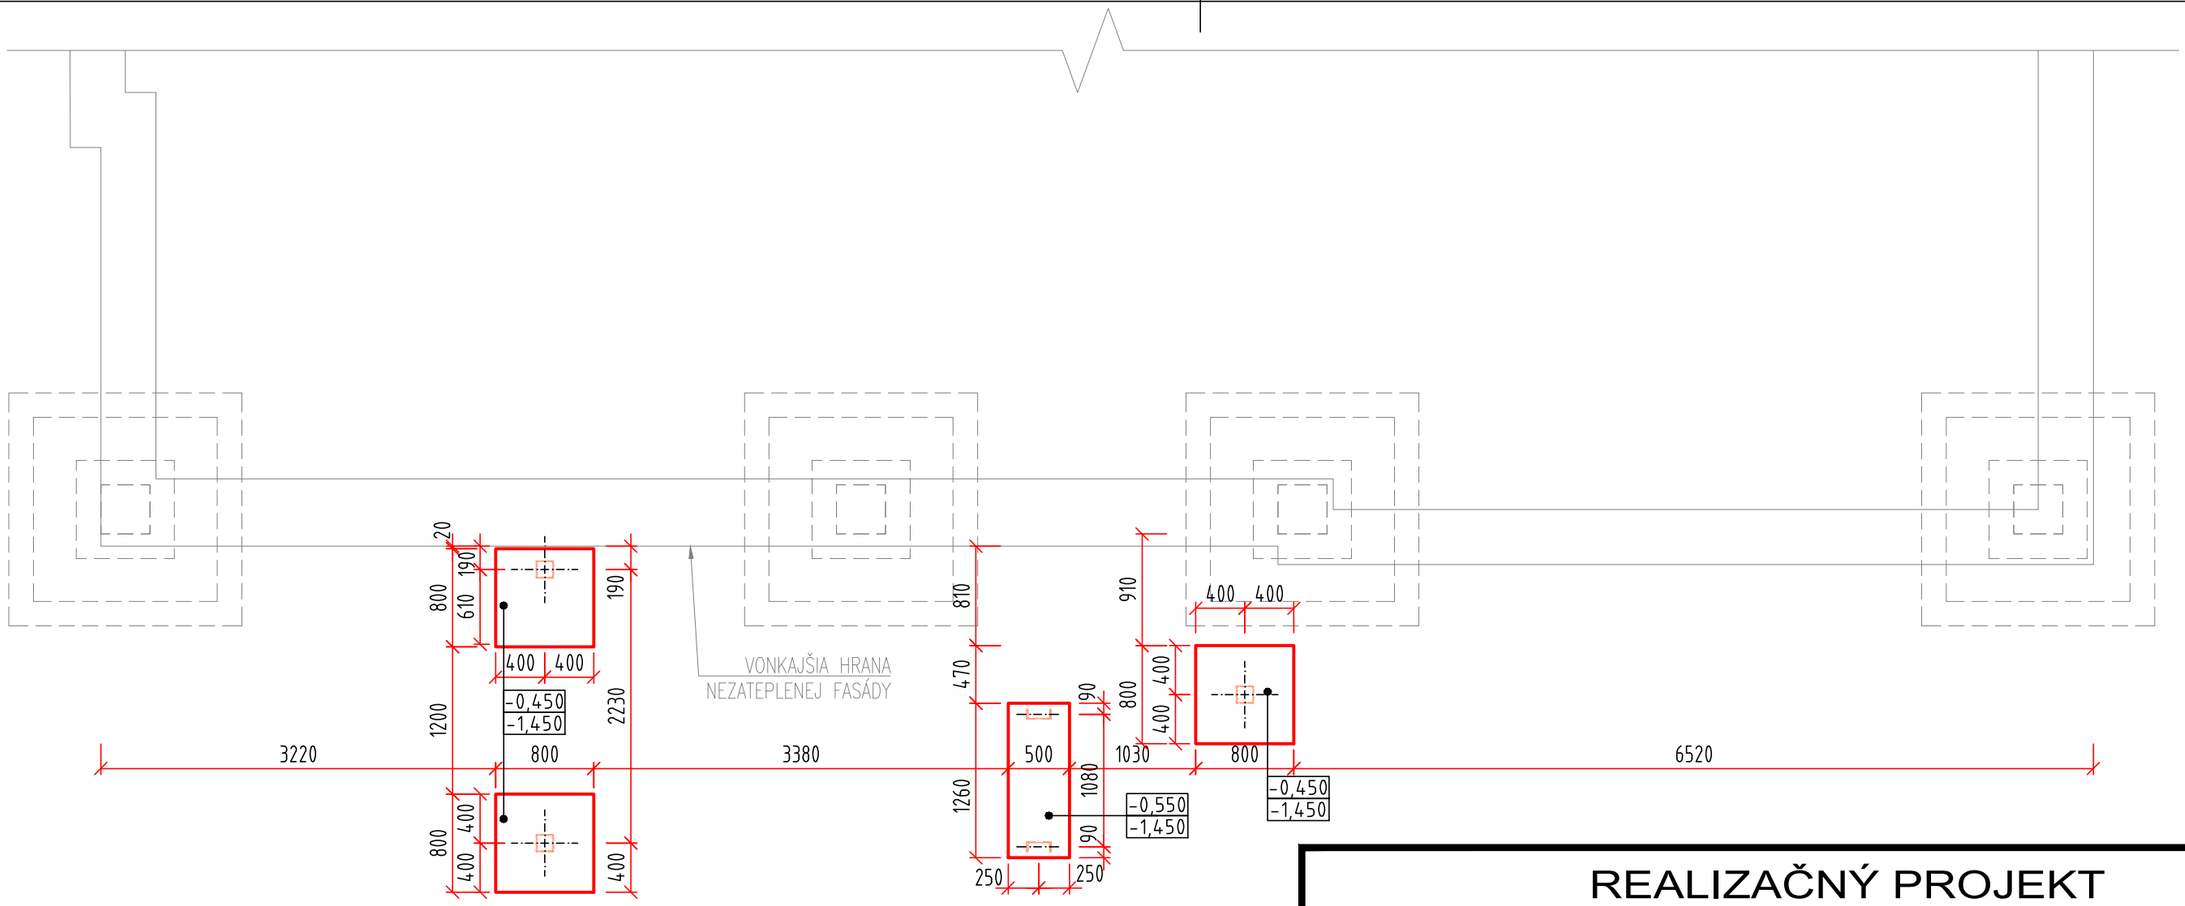

±0.000 = 159,55 m.n.m

REALIZAČNÝ PROJEKT

ENERGYLINE, s.r.o.

Kuzmányho 29, 934 05 Levice, mobil 0907 683 586

názov stavby: "Modernizácia a rekonštrukcia materskej školy" na ul. Okružná č. 23 v Leviciach - Opláštenie terás pavilónu B

investor: Mesto Levice, Mestský úrad Levice, Námestie hrdinov 1, 934 01 Levice parcela č.: 470/1

generálny projektant :	ENERGYLINE, s.r.o. ING. RASTISLAV ILDŽA	dátum:	04 / 2022
		stupeň:	RP
spracovateľ projektovej časti:	ING. RASTISLAV ILDŽA ING. IVAN BAKSA	formát:	420x970
		mierka:	1 : 50
zodpovedný projektant:	ING. RASTISLAV ILDŽA	vypracoval:	ING. RASTISLAV ILDŽA
objekt :	PAVILÓN B	číslo výkresu: / sada:	pečiatka:
časť :	ARCHITEKTONICKO STAVEBNÉ RIEŠENIE		
obsah :	PÔDORYS ZÁKLADOV nový stav	01	

rozmery v projekte je nutné pri realizácii prispôsobiť reálnym mieram a podmienkam na stavbe

LEGENDA ZÁKLADOV

- POLOHA NOSNÝCH STĹPOV
- HRANA NAVRHOVANÝCH ZÁKLADOV
- -0.400 / -1.400 — HORNÁ ÚROVEŇ ZÁKLADU / SPODNÁ ÚROVEŇ ZÁKLADU
- PÔVODNÉ ZÁKLADOVÉ KONŠTRUKCIE

POZNÁMKY:

POZNÁMKA 01: - TENTO VÝKRES SÚVISÍ S TECHNICKOU SPRÁVOU TEJTO ČASTI P. D.
POZNÁMKA 02: - ZÁKLADOVÁ ŠKÁRA MUSÍ BYŤ MIN. 500 MM V RASTLOM TERÉNE A ZÁROVEŇ MIN. 1000 MM POD UPRAVENÝM TERÉNOM
POZNÁMKA 03: - PRI VÝKOPOVÝCH PRÁCACH NEPOŠKODIŤ EXISTUJÚCE ZÁKLADOVÉ KONŠTRUKCIE PRÍPADNE EXIST. INŽINIERSKE SIETE