



Rez : 3 - 3`
m 1: 250/100

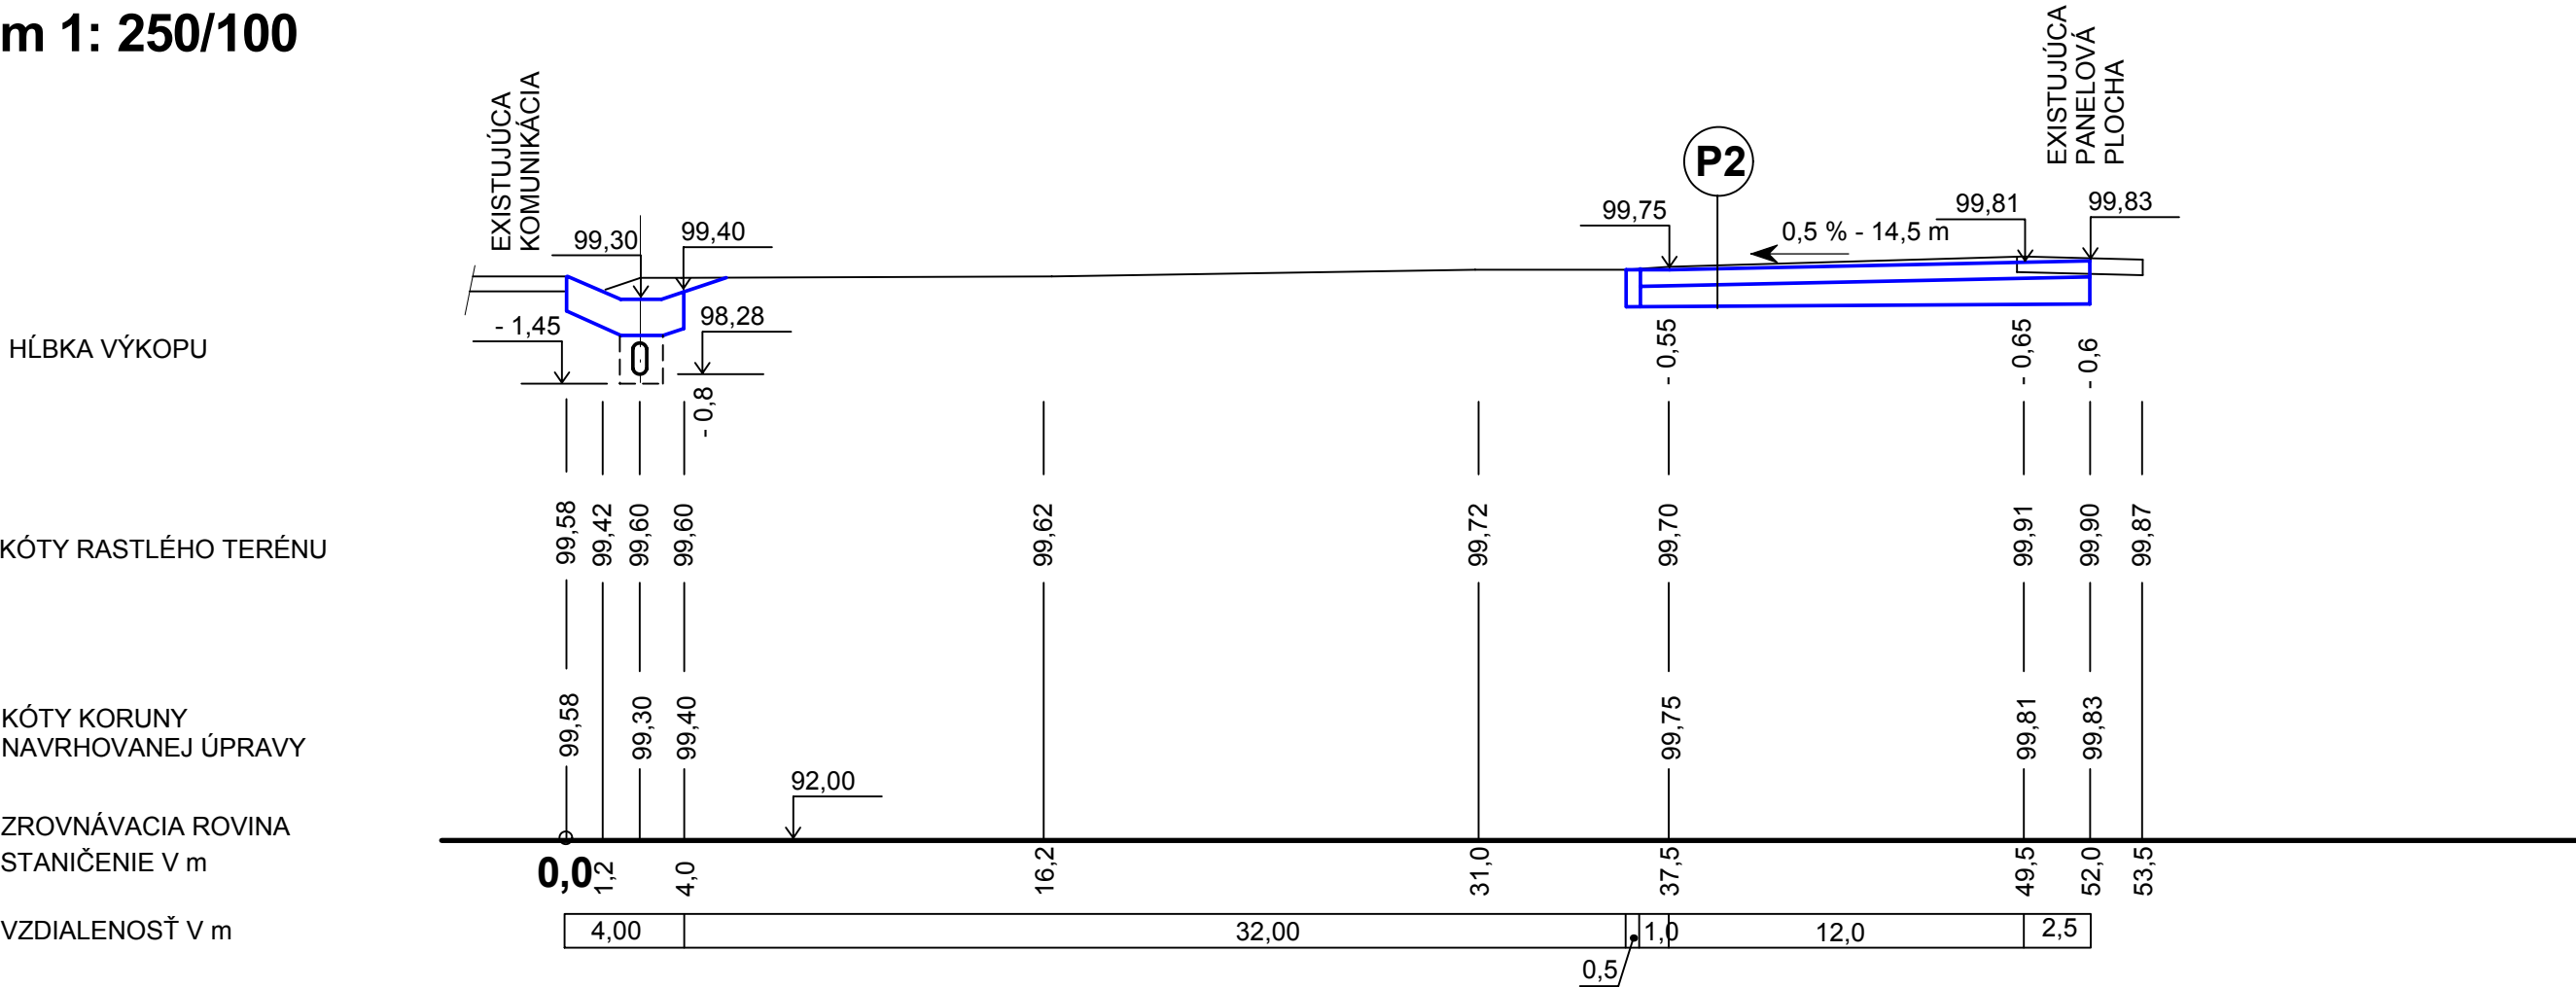

Rez : 4 - 4`
m 1: 250/100

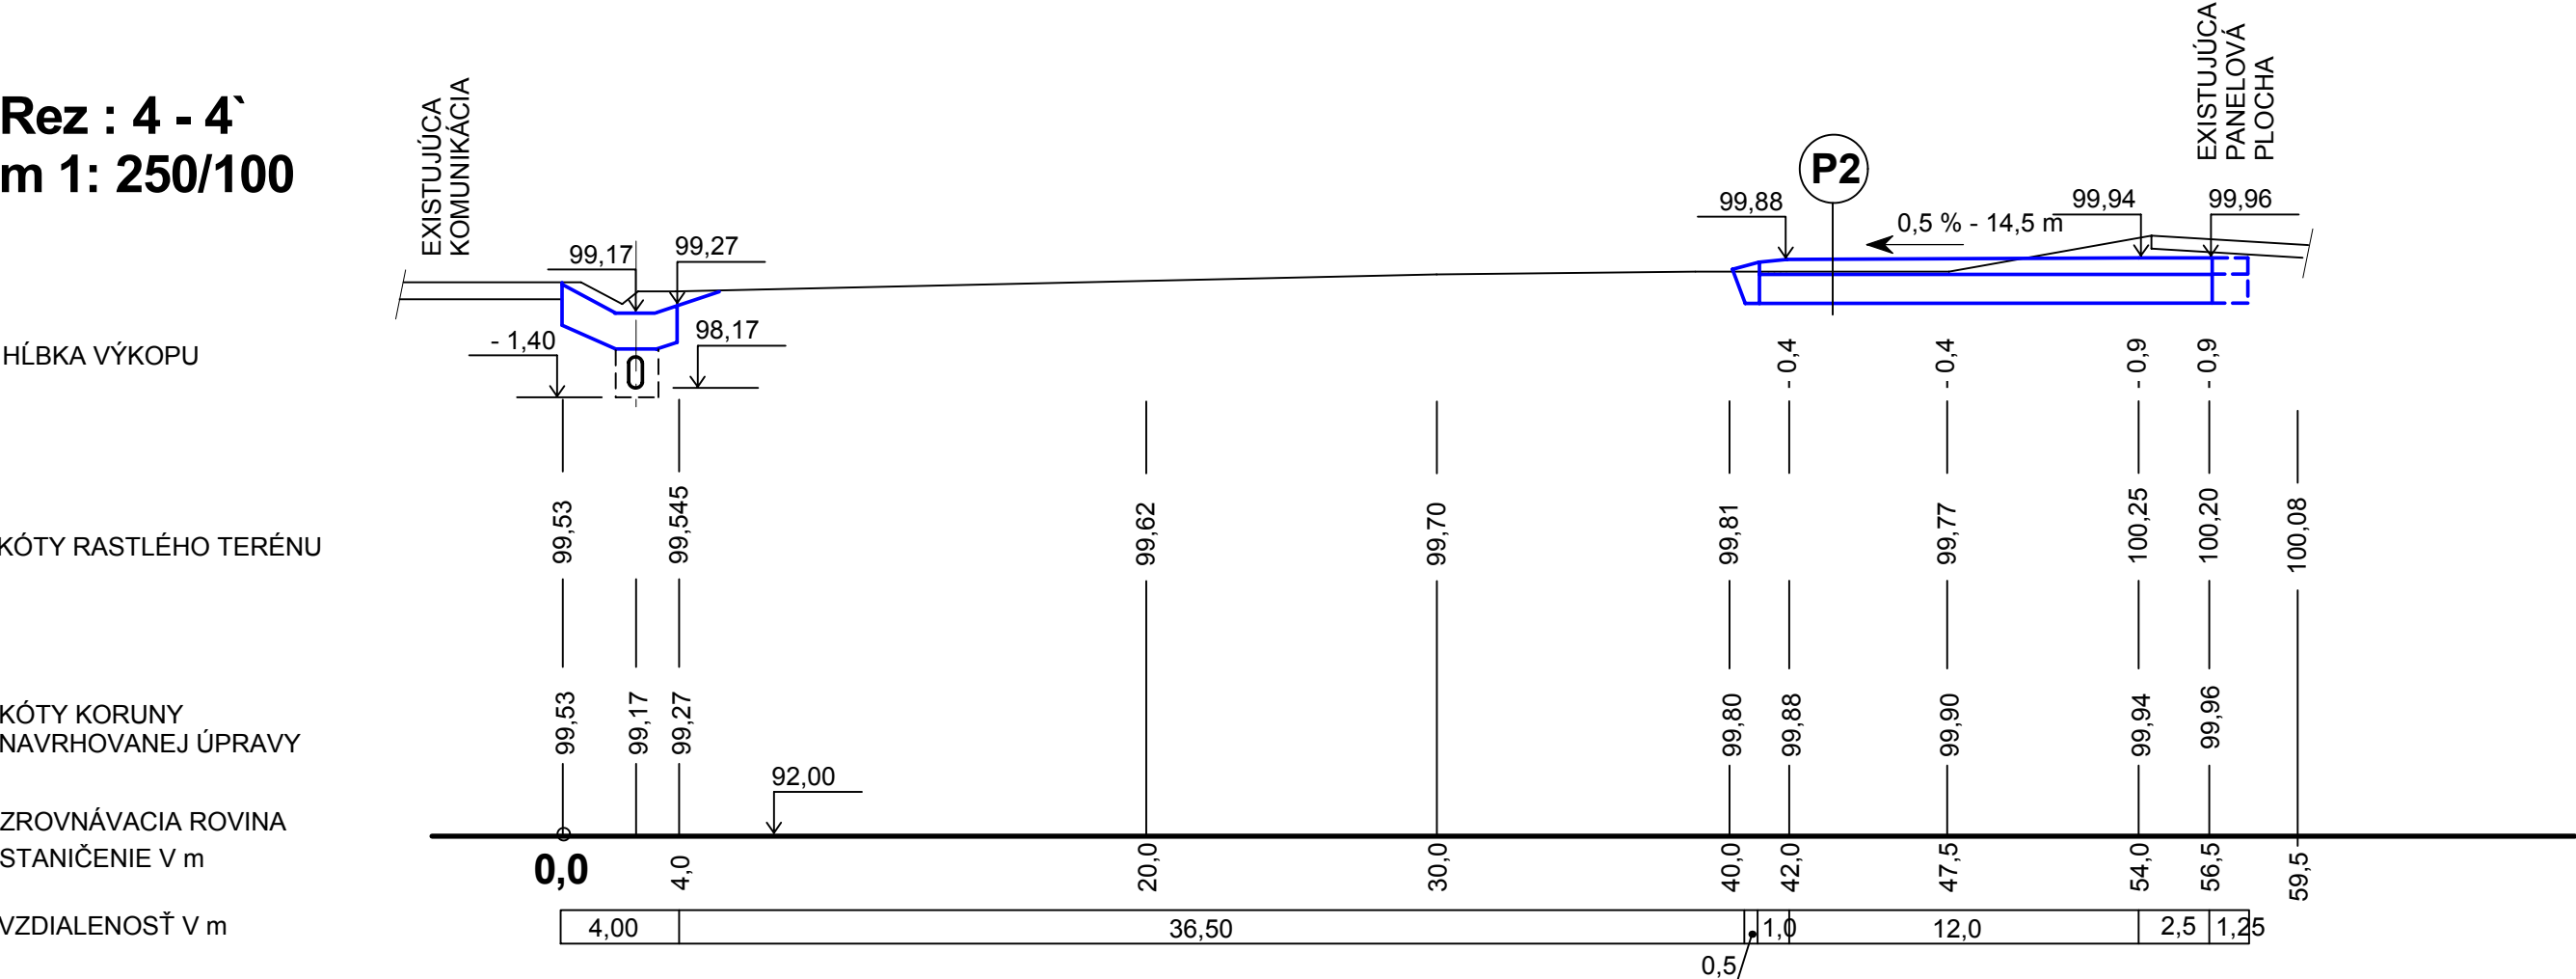

Projekt stavby			ZVÁZOK Č.	
HLAVNÝ PROJEKTANT	ING. GRÉK	VYPRACOVAL GRÉKOVÁ		
ZODPOVEDNÝ PROJEKTANT	ING. GRÉK, ING. PÁV			
STAVEBNÍK		LESY SR š.p.G.R. BANSKÁ BYSTRICA, nám. SNP 8, PSČ 975 66		
MIESTO STAVBY		PARCEL. ČÍSLO	KN-C č. 21069/30; 21069/31; 21069/66	
OKRES		KRAJ	KLASIFIKÁCIA STAVBY	
NÁMESTOVO		ŽILINSKÝ	2 1 1 2	
NÁZOV STAVBY ES ORAVSKÁ POLHORA - rekonštrukcia spevnenej plochy			DÁTUM	08/2018
			MIERKA	1: 250/100
			STUPEŇ	PSP a RS
OBSAH VÝKRESU Rezy spevnenu plochou 3-3`,4-4`			ČÍSLO VÝKRESU D.1.2.2.04	