


ZIMNÍ STADIÓN
ŠACHTA

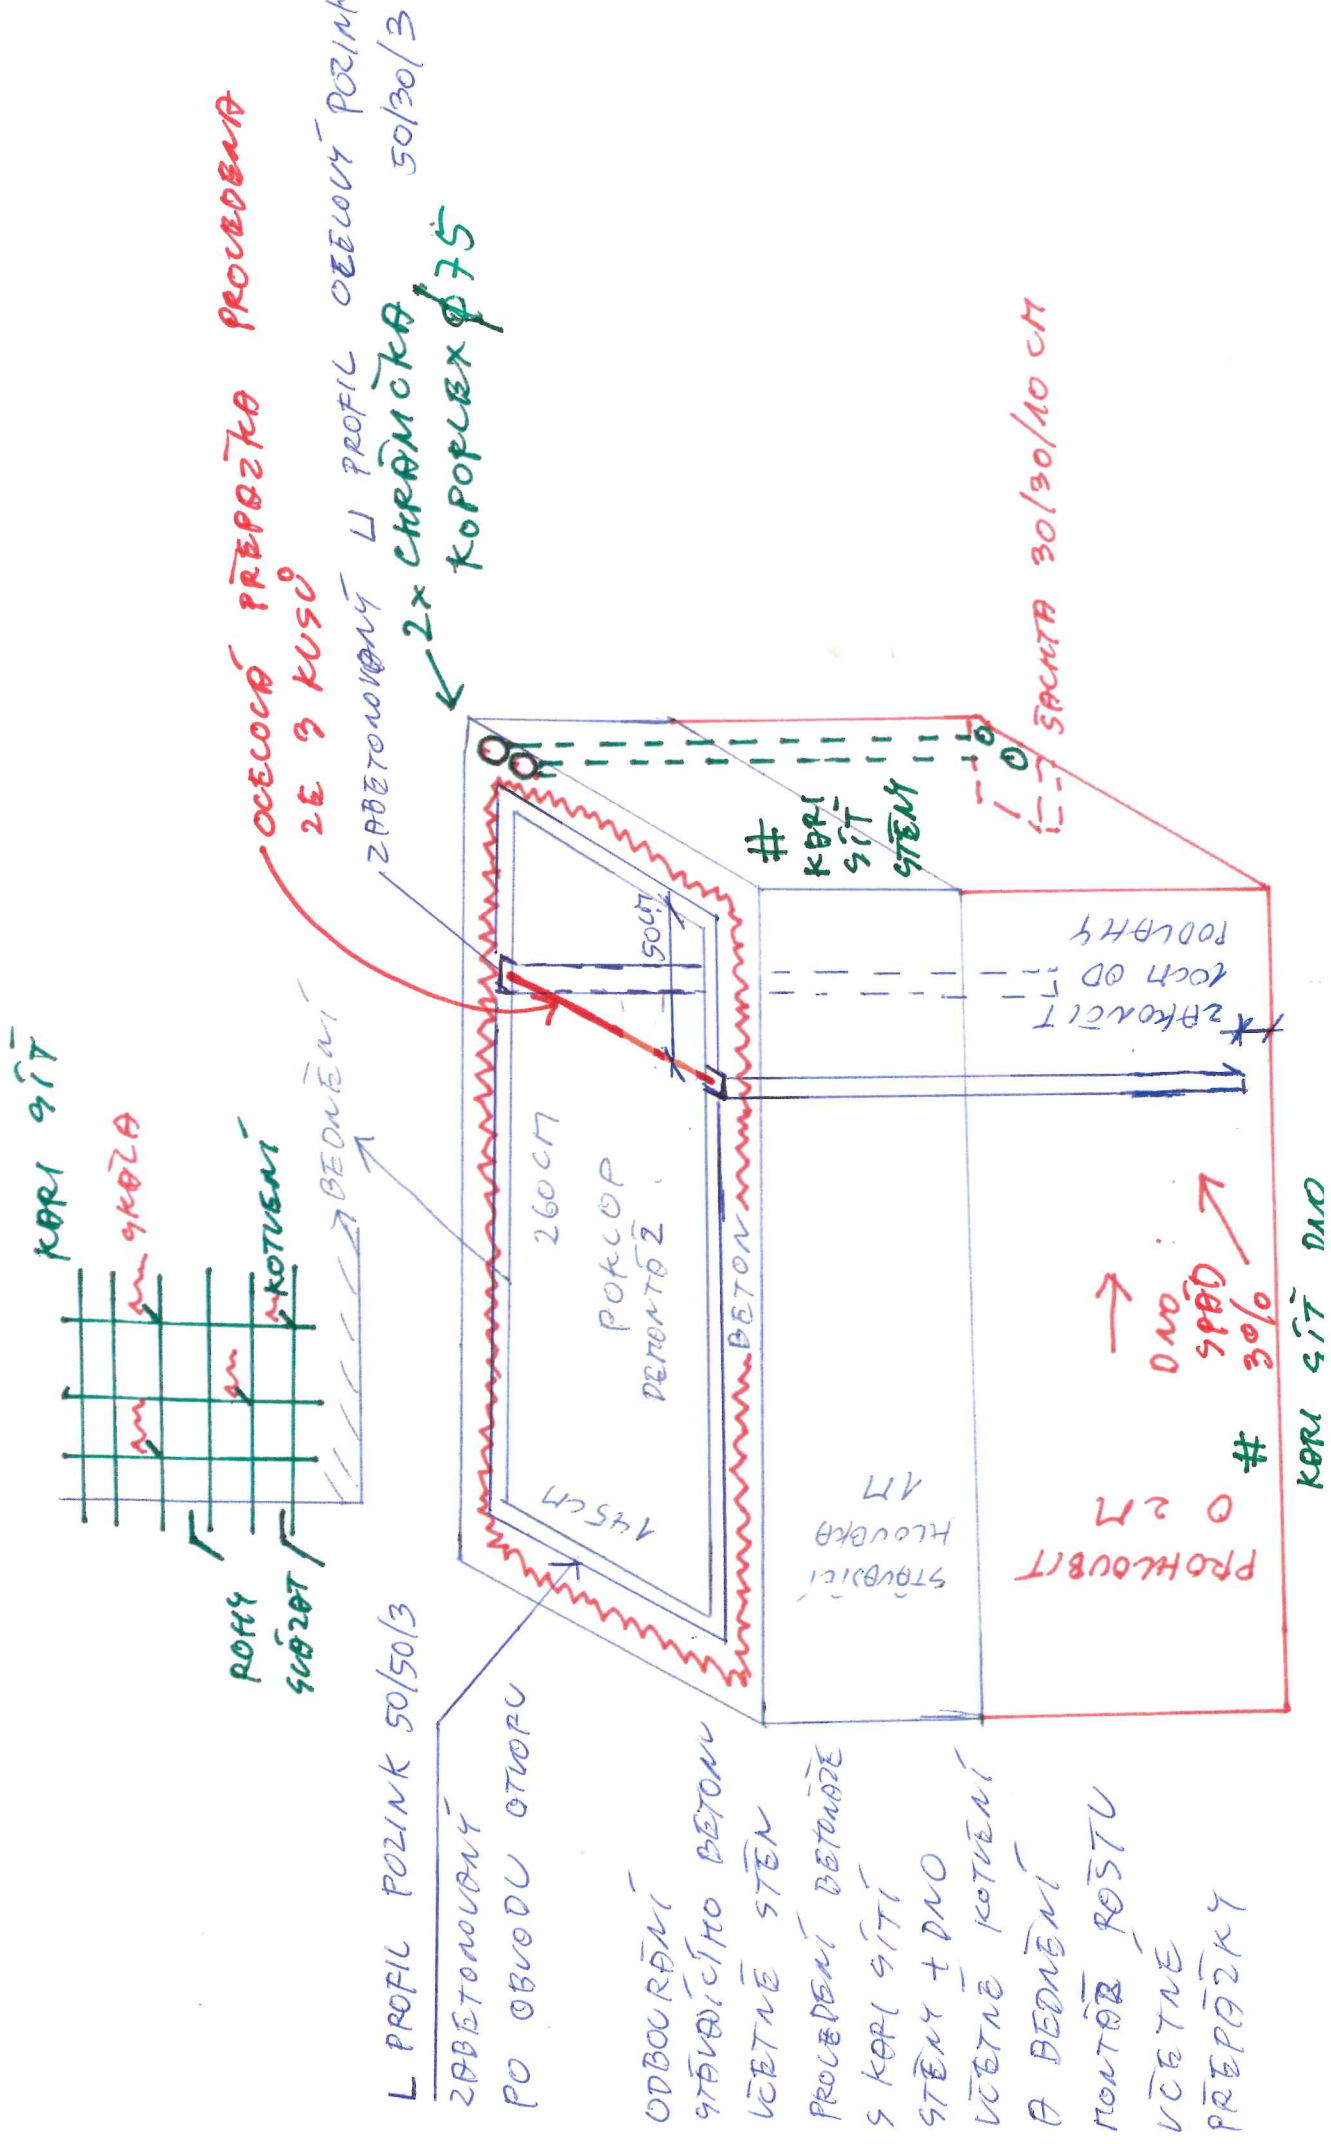


L PROFIL POZINK 50/50/3

ZABĚTONOVANÝ
PO OBVODU OTVORU

- ODBOURÁNÍ STĚNÁČÍHO BETONU VČETNĚ STĚN
- PROVEDENÍ BETONÁŽE S KORÍ SÍŤÍ STĚN + DNO VČETNĚ KOTVENÍ A BEDNĚNÍ
- POKROV POŠTU VČETNĚ PŘEPAŽKY

ZIMNÍ STADIÓN
ŠACHTA

OCELOVÁ PŘEPŘÍČKA POZINK
TVORBENA RÁM JEKL A
PVECHEN CEKEM 3KS

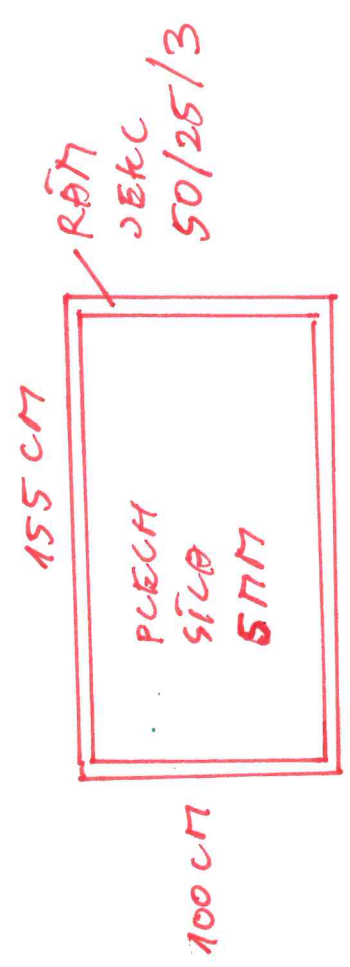

PŘED ÚPRAVOU NUTNO ZAMĚŘIT

OCELOVÝ ROST POZINK
TVORBEN PÁSONOVOU 50/5 MM
OKA 150/150 MM - 2KS
ULOŽEN DO L PROFILU
POZINK 50/50/3

