




OPLOCENÍ KONTEJNERŮ "1"

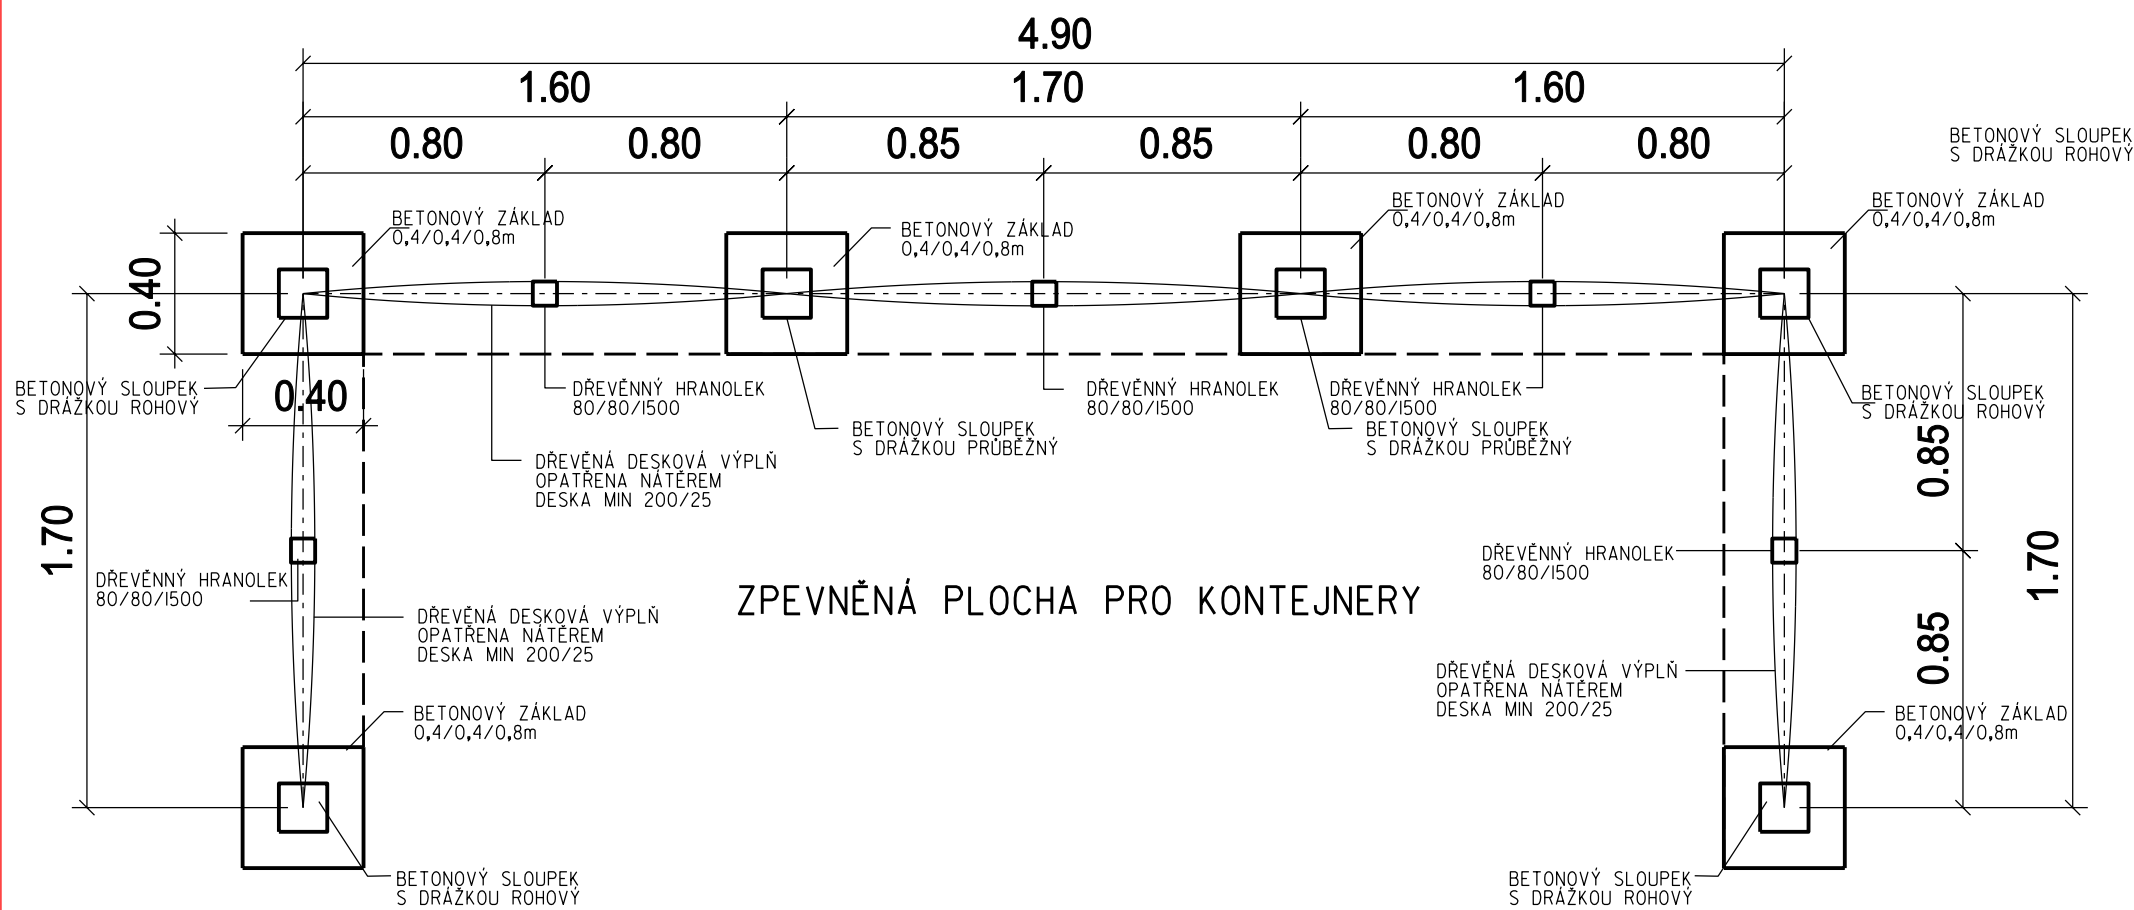


OPLOCENÍ KONTEJNERŮ "2"

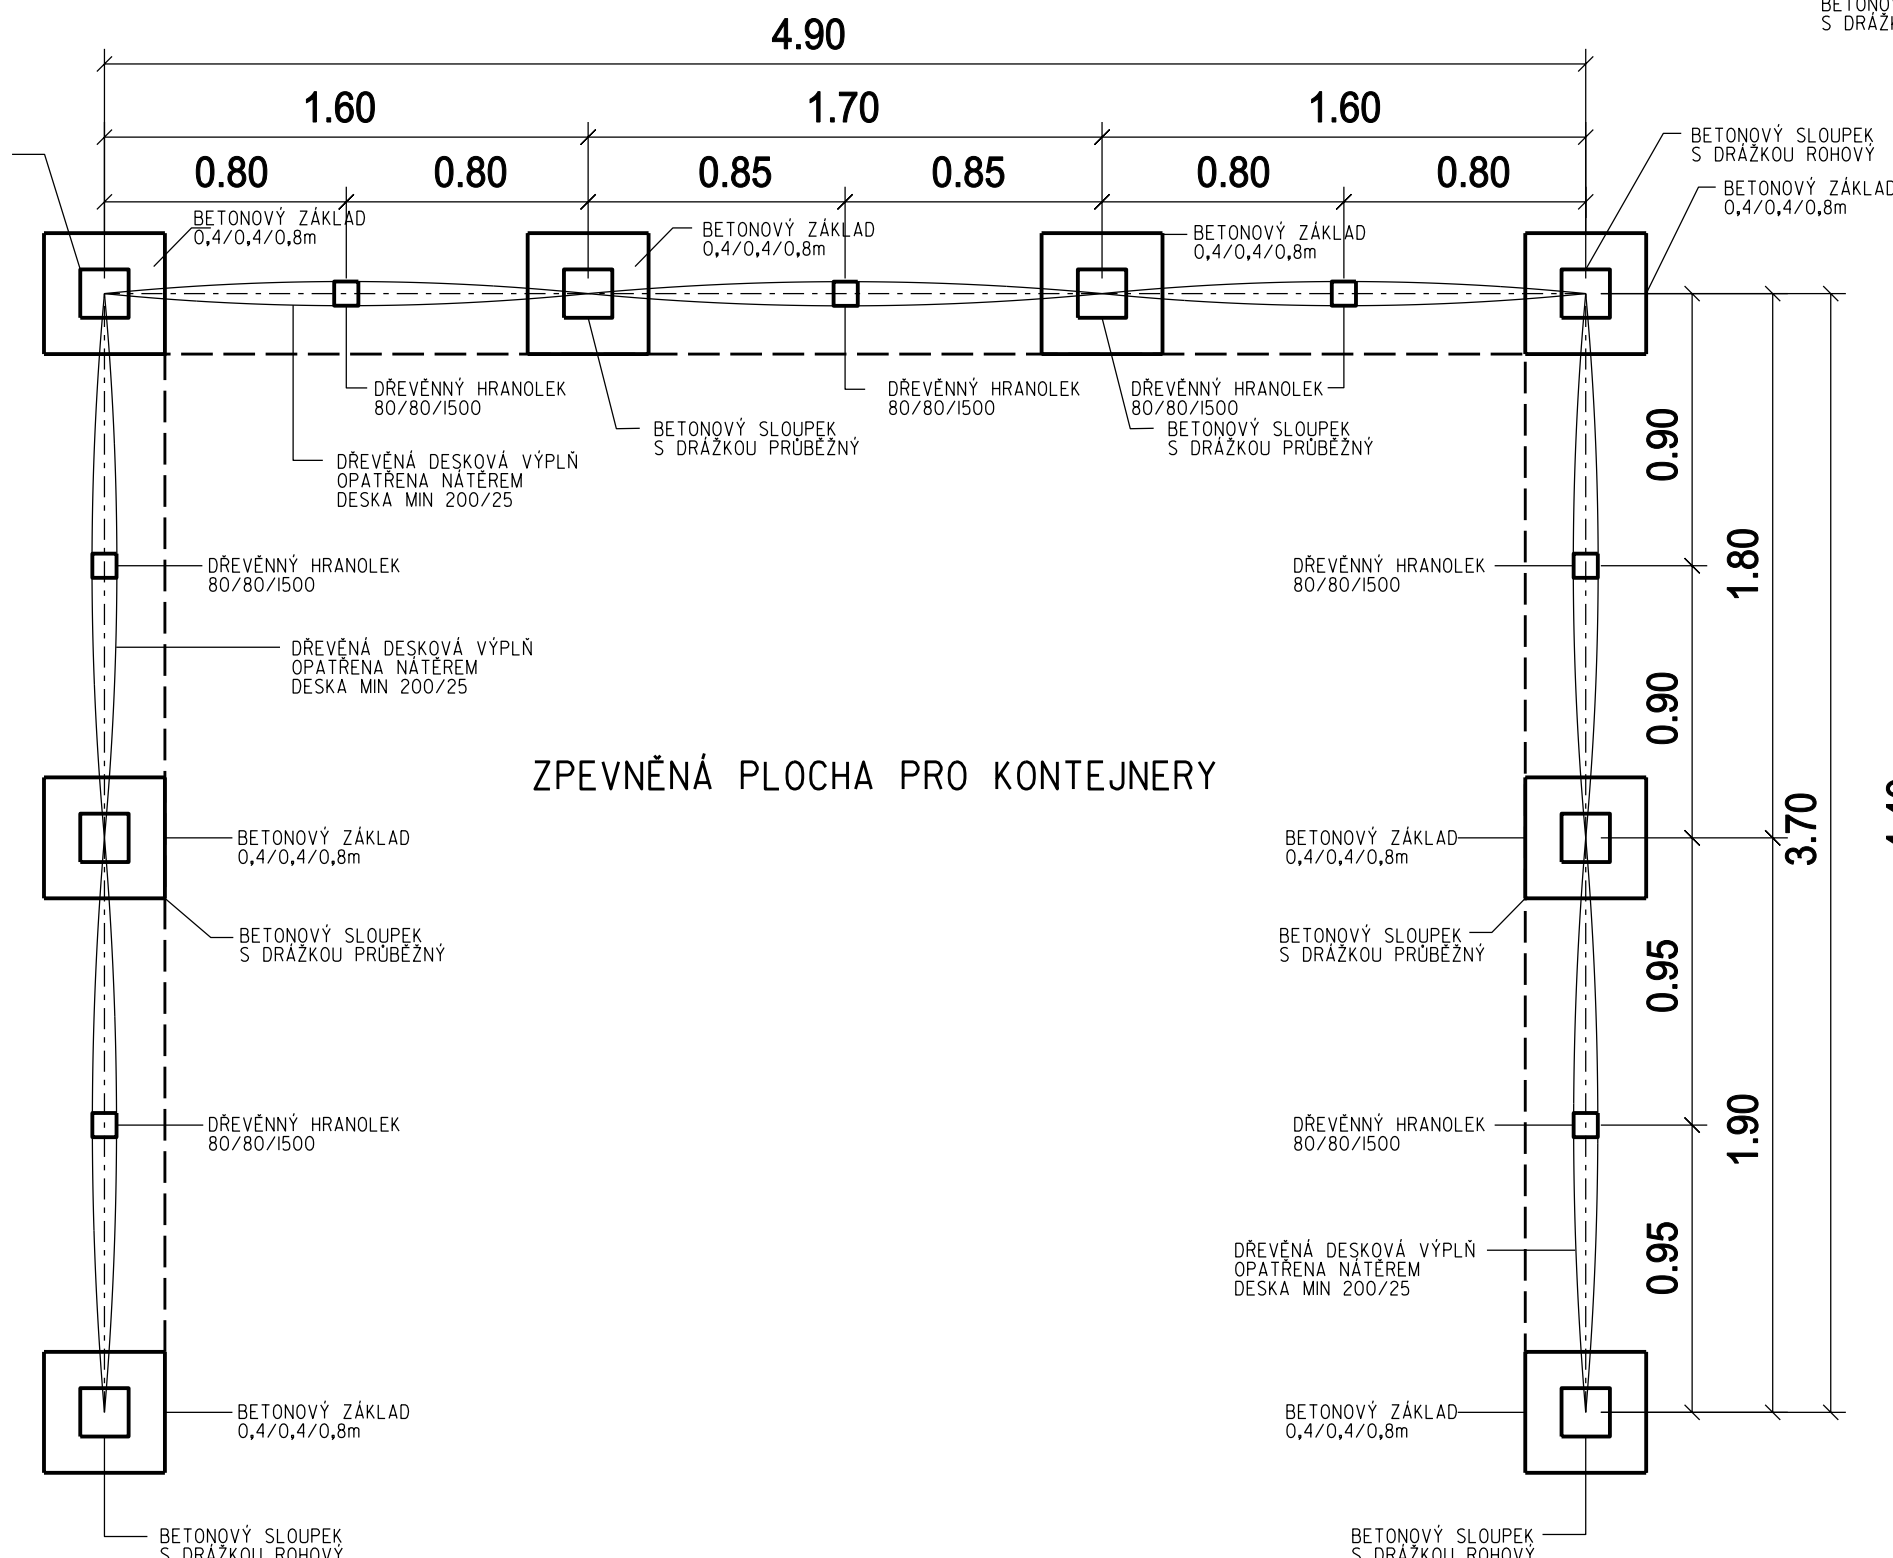

OPLOCENÍ KONTEJNERŮ "3"

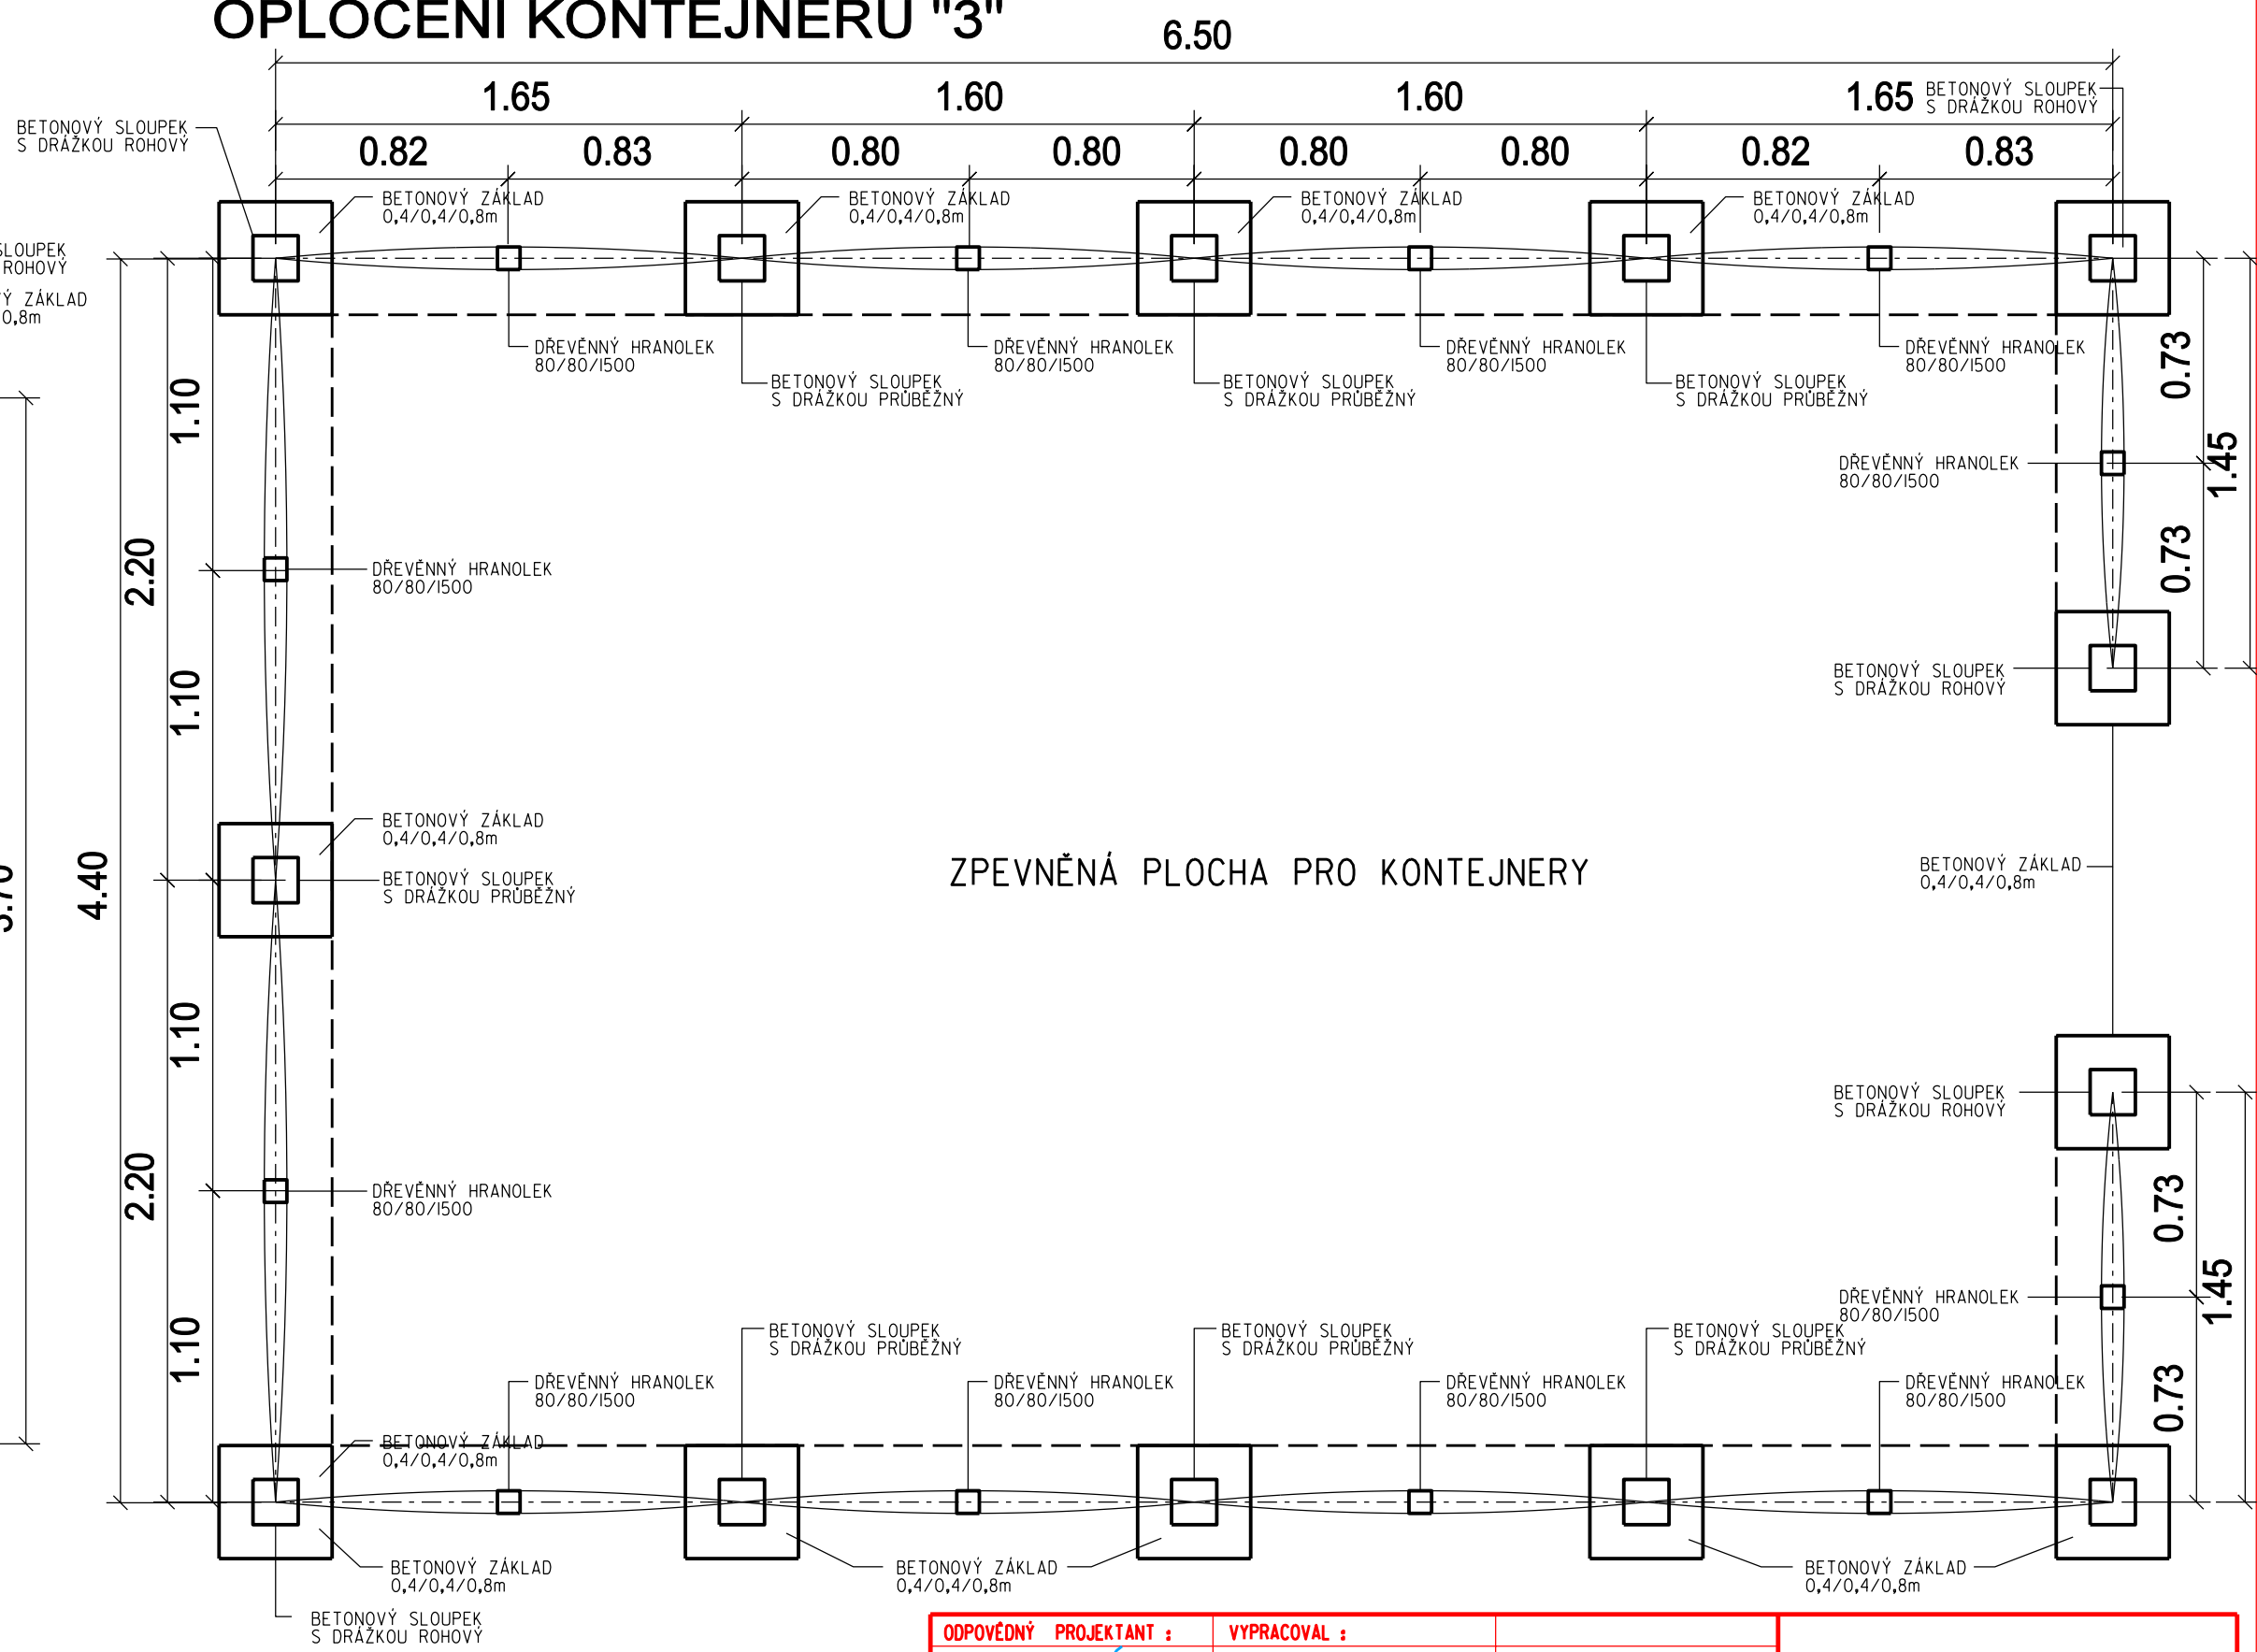

OPLOCENÍ KONTEJNERŮ "4"

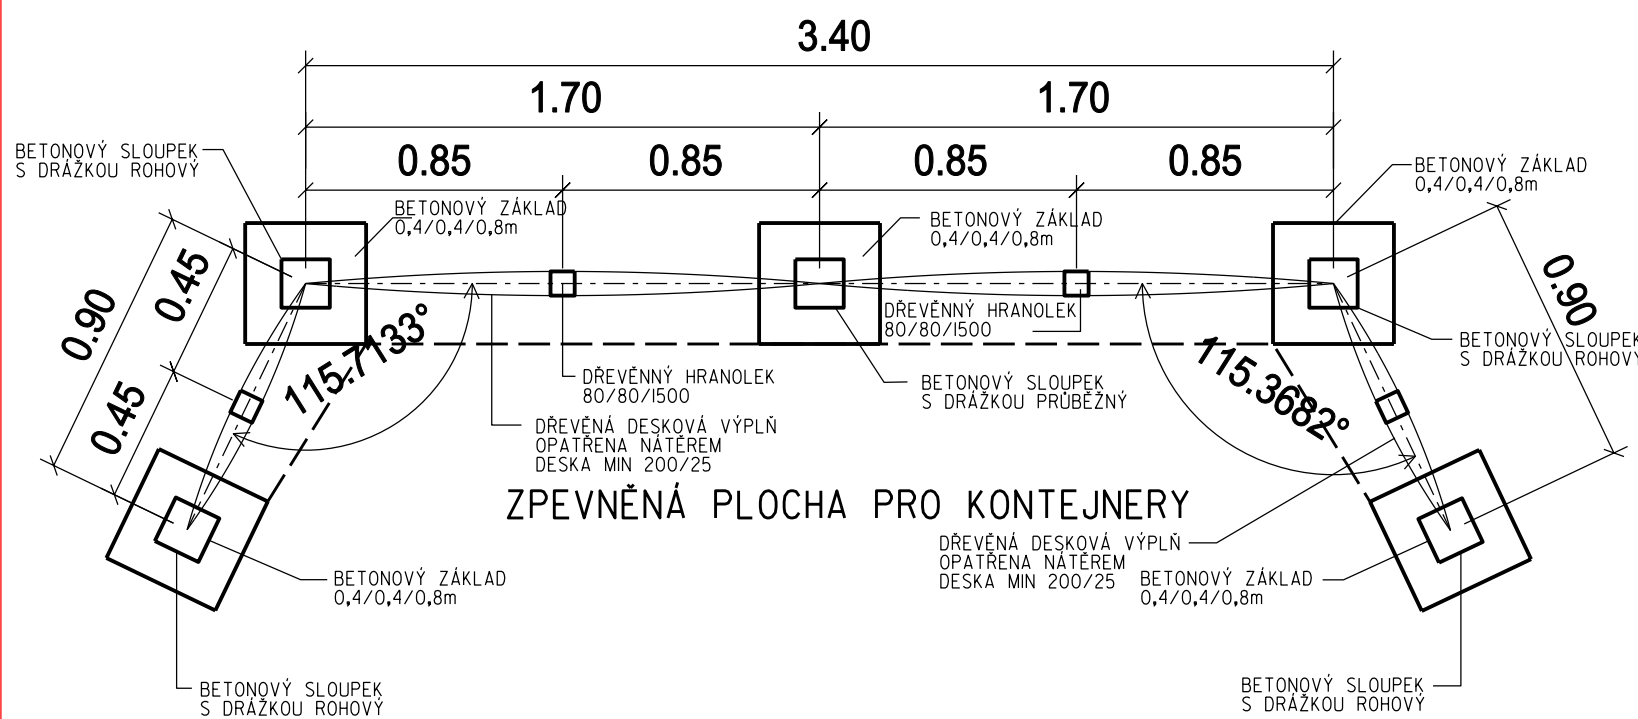

ODPOVĚDNÝ PROJEKTANT :		VYPRACOVAL :			
ING. SKRABAL		ING. JAROS			
KRAJ:		ZLÍNSKÝ	OBEC:	UHERSKÝ BROD	
INVESTOR:		MĚSTO UHERSKÝ BROD			
STAVBA:					
REVITALIZACE PANELOVÉHO SÍDLIŠTĚ				DATUM	12.2016
POD VÍNOHRADY-REKONSTRUKCE KOMUNIKACÍ				FORMÁT	4 A4
STAVEBNÍ OBJEKT:				STUPEŇ	RDS
SO 101-1 - KOMUNIKACE A PARKOVACÍ STÁNÍ V UL. OKRUŽNÍ, II. ETAPA					
OPLOCENÍ PRO KONTEJNERY				MĚR.	1:25
				Č.V.	C101-6