

KATASTRÁLNÍ SITUAČNÍ VÝKRES

LEGENDA NOVÝCH BUDOV A PŘÍPOJEK

Odstaňovaný objekt



Pozemky náležící k objektu





Odstaňovaná zpevněná plocha -
stávající dlažba 40 m²



Jako vlastník pozemku p.č. 258/1
souhlasím s předloženou projektovou
dokumentací

Ing. DRAHOŠLAV HUSA

nar. 9. 12. 1963

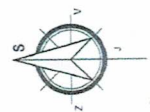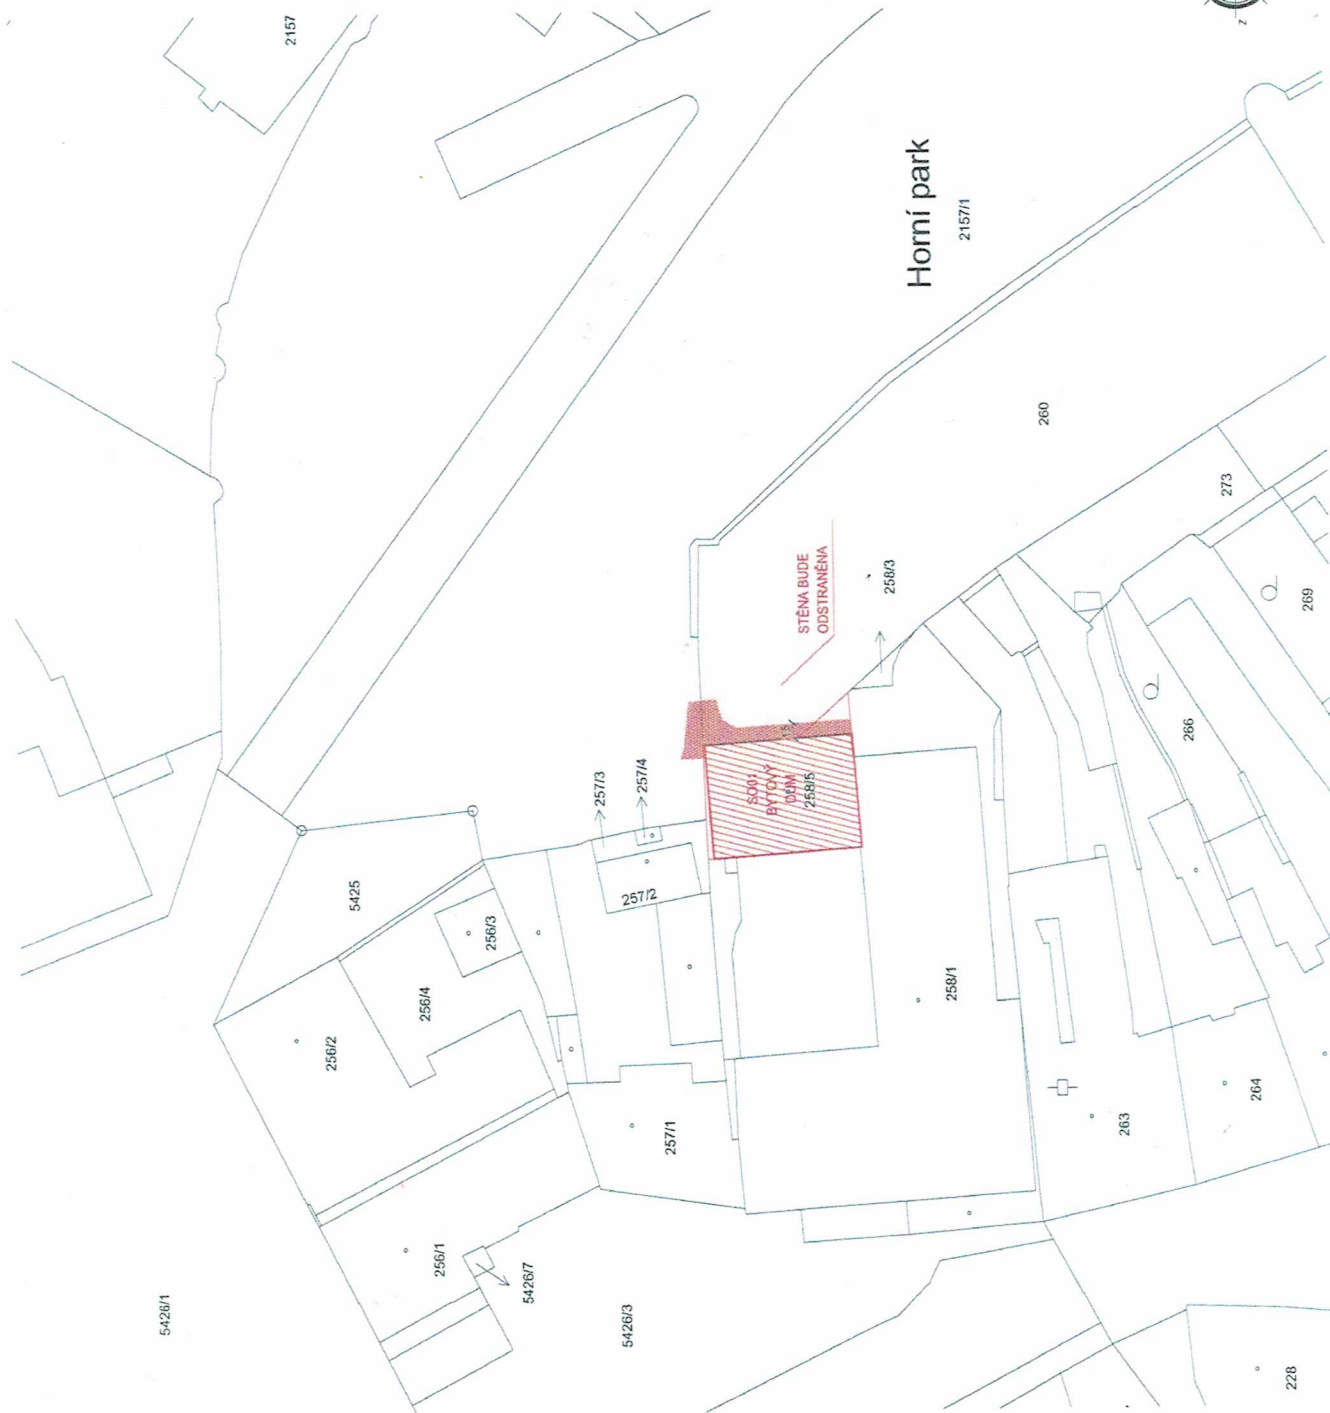

Kraj:	Jihomoravský	Typy parcel:	KN
Okres:	CZ0647 Znojmo		
Obec:	Znojmo [593711]		
Katastr. území:	Znojmo-město [793418]		

±0,000 = 299,65 m.n.m.

DEMOLICE PANELOVÉHO DOMU V HORNÍM PARKU			
ČÁST	MÍSTO K.Ú. Znojmo - město parc.č. 258/5	OBJEDNATEL	Město Znojmo
DL	C. SITUACE STAVBY	KRESLIL	Ing. Roman Zvěřina
OBJEKT	Architektonicko-stavební	STUPĚŇ	Dokumentace bouracích prací
		MĚŘÍTKO	1:500
		Č. ZAK.	21_33
		VYDÁNÍ	1.10.2021
		REVIZE	-
NÁZEV VÝKRESU	SO01 BYTOVÝ DŮM	Č. PARCE	1
KATASTRÁLNÍ SITUAČNÍ VÝKRES		Č. V.	C.02