




ŘEZ 1

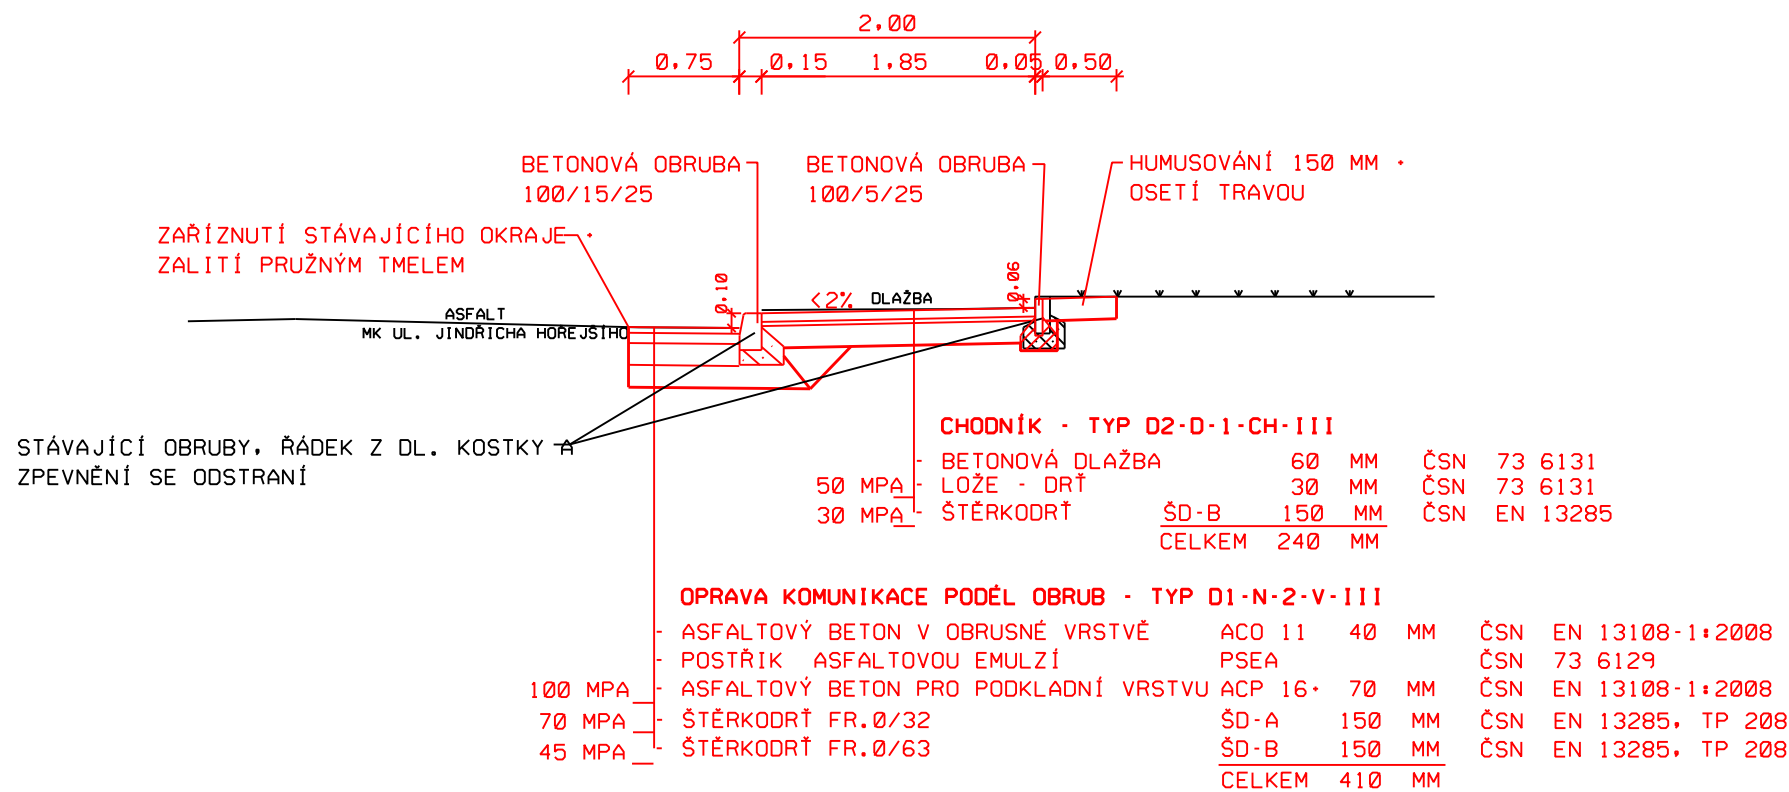


ŘEZ 3

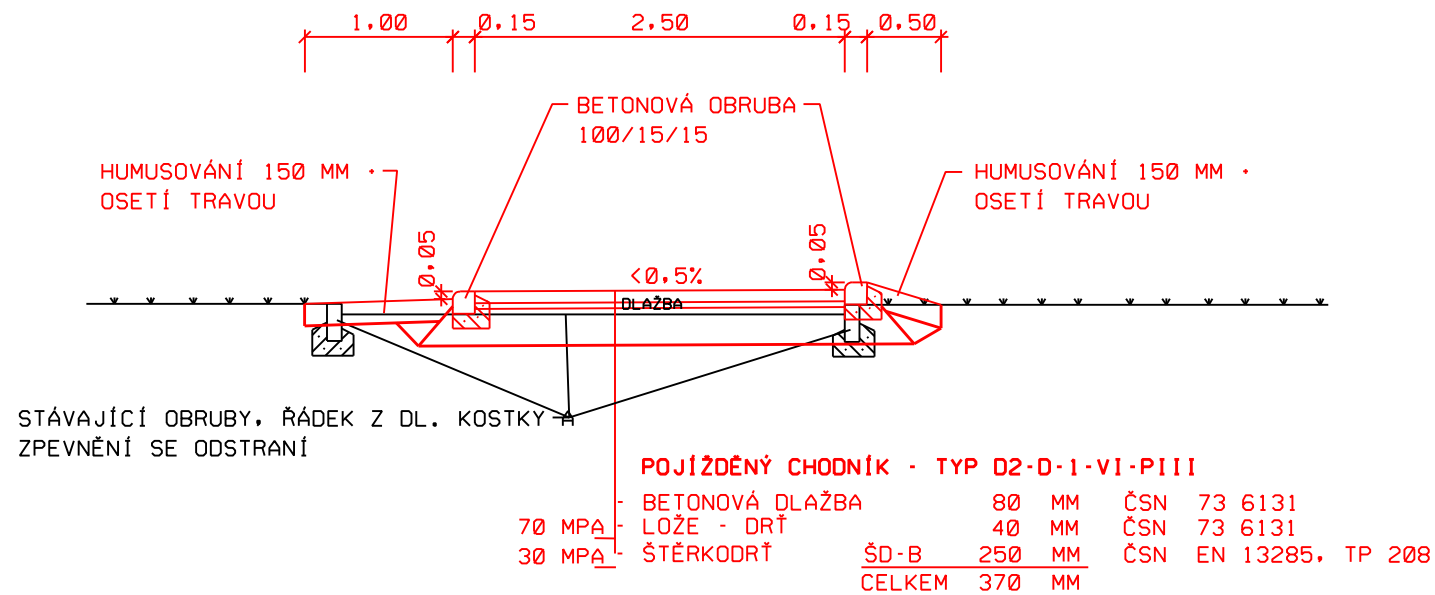

ŘEZ 2

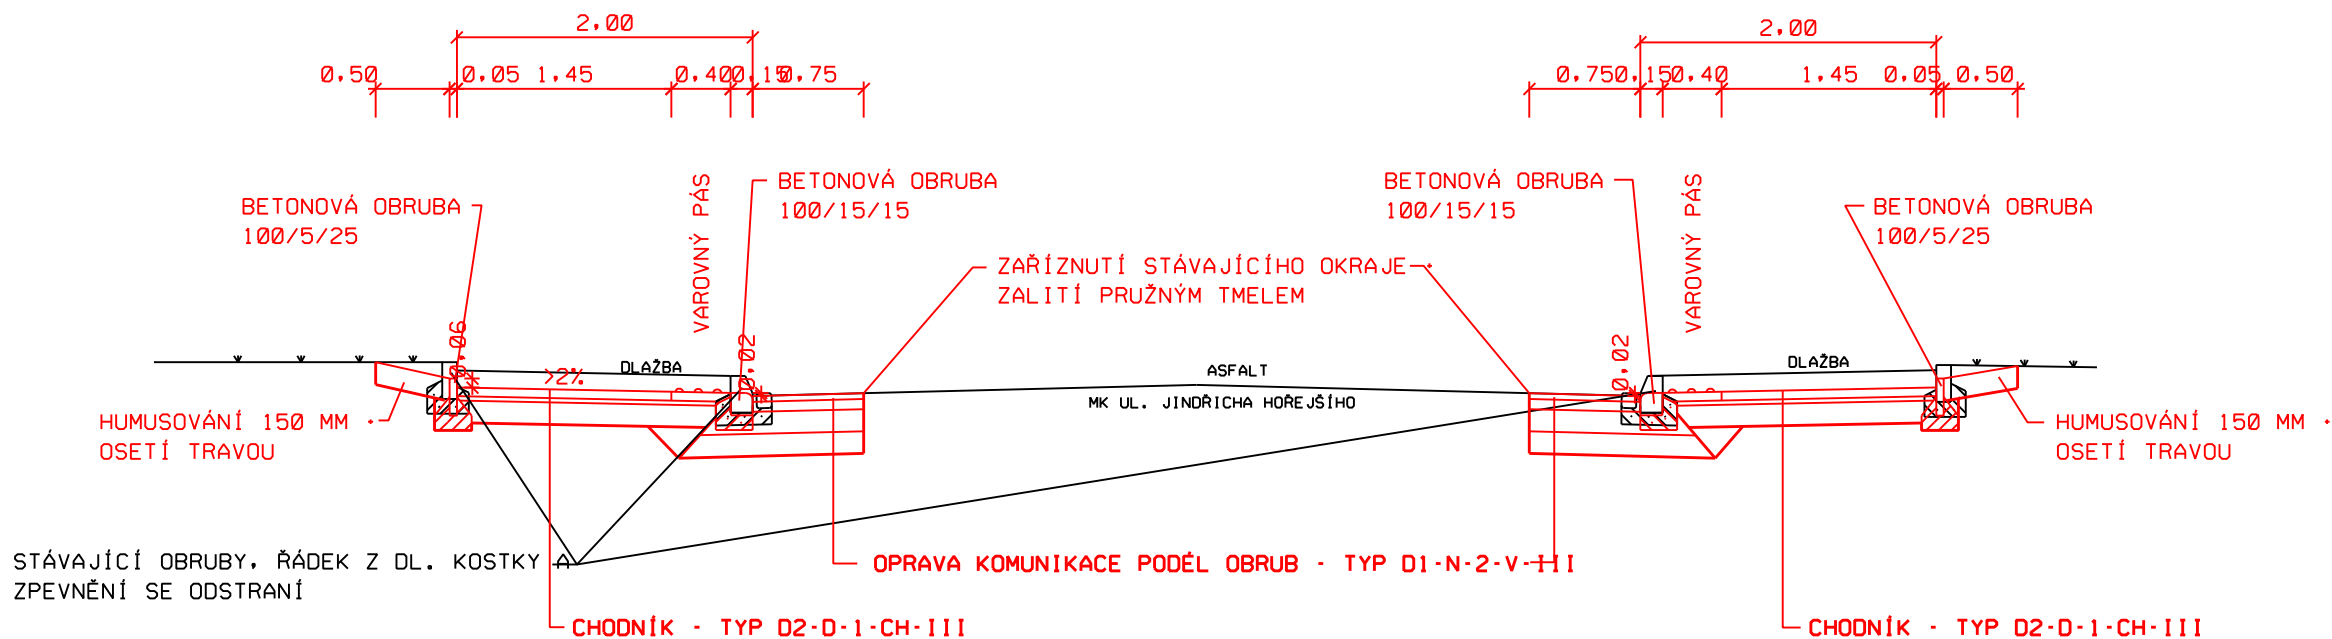

ŘEZ 4

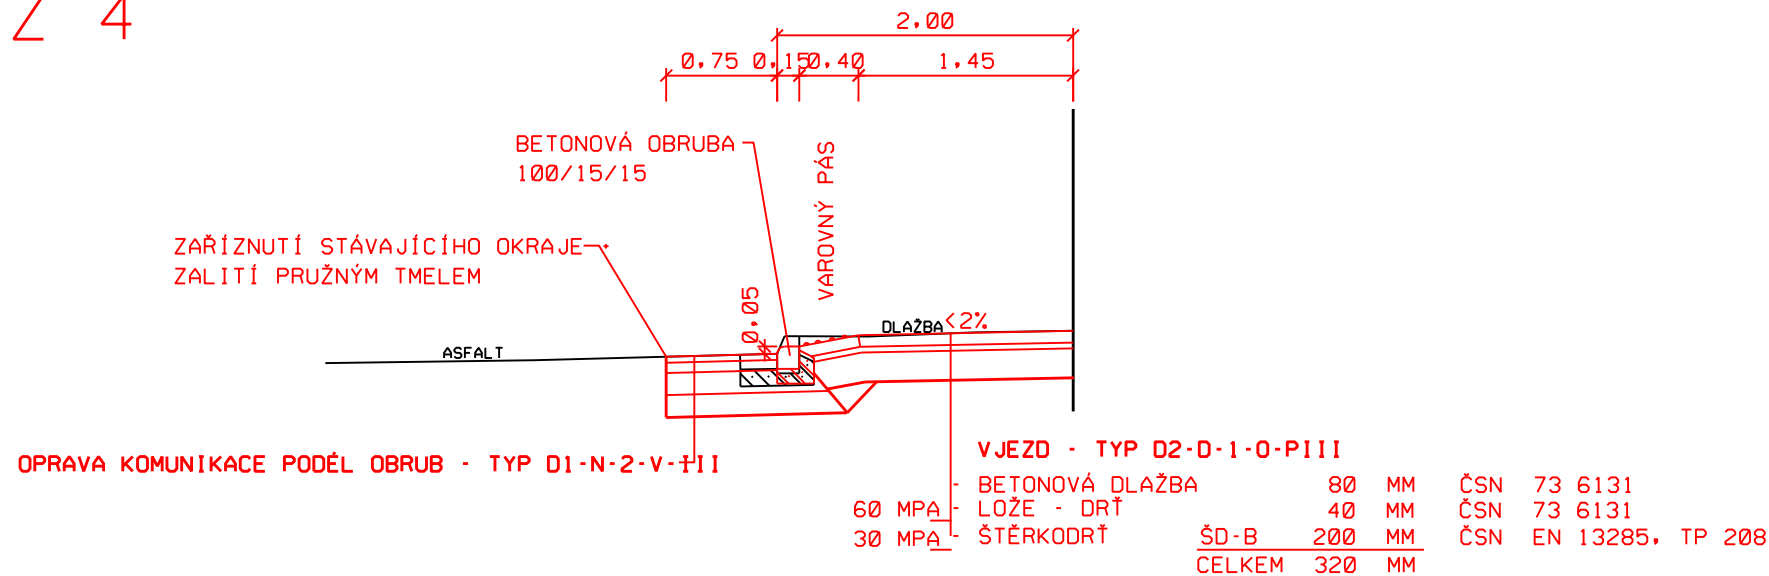

ZMĚNA	0	PROVEDL	DATUM		
ZODPOVĚDNÝ PROJEKTANT		VYPRACOVAL		SILNIČNÍ A MOSTNÍ INŽENÝRSTVÍ S. R. RUDOLECKÉHO 25, 669 02 ZNOJMO TEL/FAX: 515 260 839 M: 603 325 894 IČ: 27699927 DIČ: CZ27699927	
ING. LIBOR PIVNÍČKA		MIROSLAVA ZEDNÍKOVÁ			
INVESTOR					
MĚSTO ZNOJMO				KRAJ	JIHOMORAVSKÝ
AKCE				DATUM	DUBEN 2021
OPRAVA CHODNÍKŮ UL. JINDŘICHA HOŘEJŠÍHO - 2. ETAPA				STUPEŇ	D05
ZNOJMO				FORMÁT	3 A4
				MĚŘÍTKO	1:50
PŘÍLOHA		VZOROVÉ PŘÍČNÉ ŘEZY		ČÍSLO PŘÍLOHY	ČÍSLO PARÉ
				03	