

ROZVADZAC RVO1—HASMA

PREVEDENIE SKRINA F — PILIEROVA


KRYTIE IP 44/ 20

PRÍVOD ZDOLA

VÝVOD ZDOLA

ROZVADZAC JE PRISTUPNY Z ULICE

SUSTAVA NAPATIA : 3 PEN str. 50 Hz, 230/400V/TN—C—S  
OCHRANA PRED URAZOM EL. PRUDOM PRI PORUCHE PODLA STN 33 2000—4—41  
— SAMOCINNÝM ODPOJENIM NAPAJANIA OD ZDROJA  
— POSPAJANIM

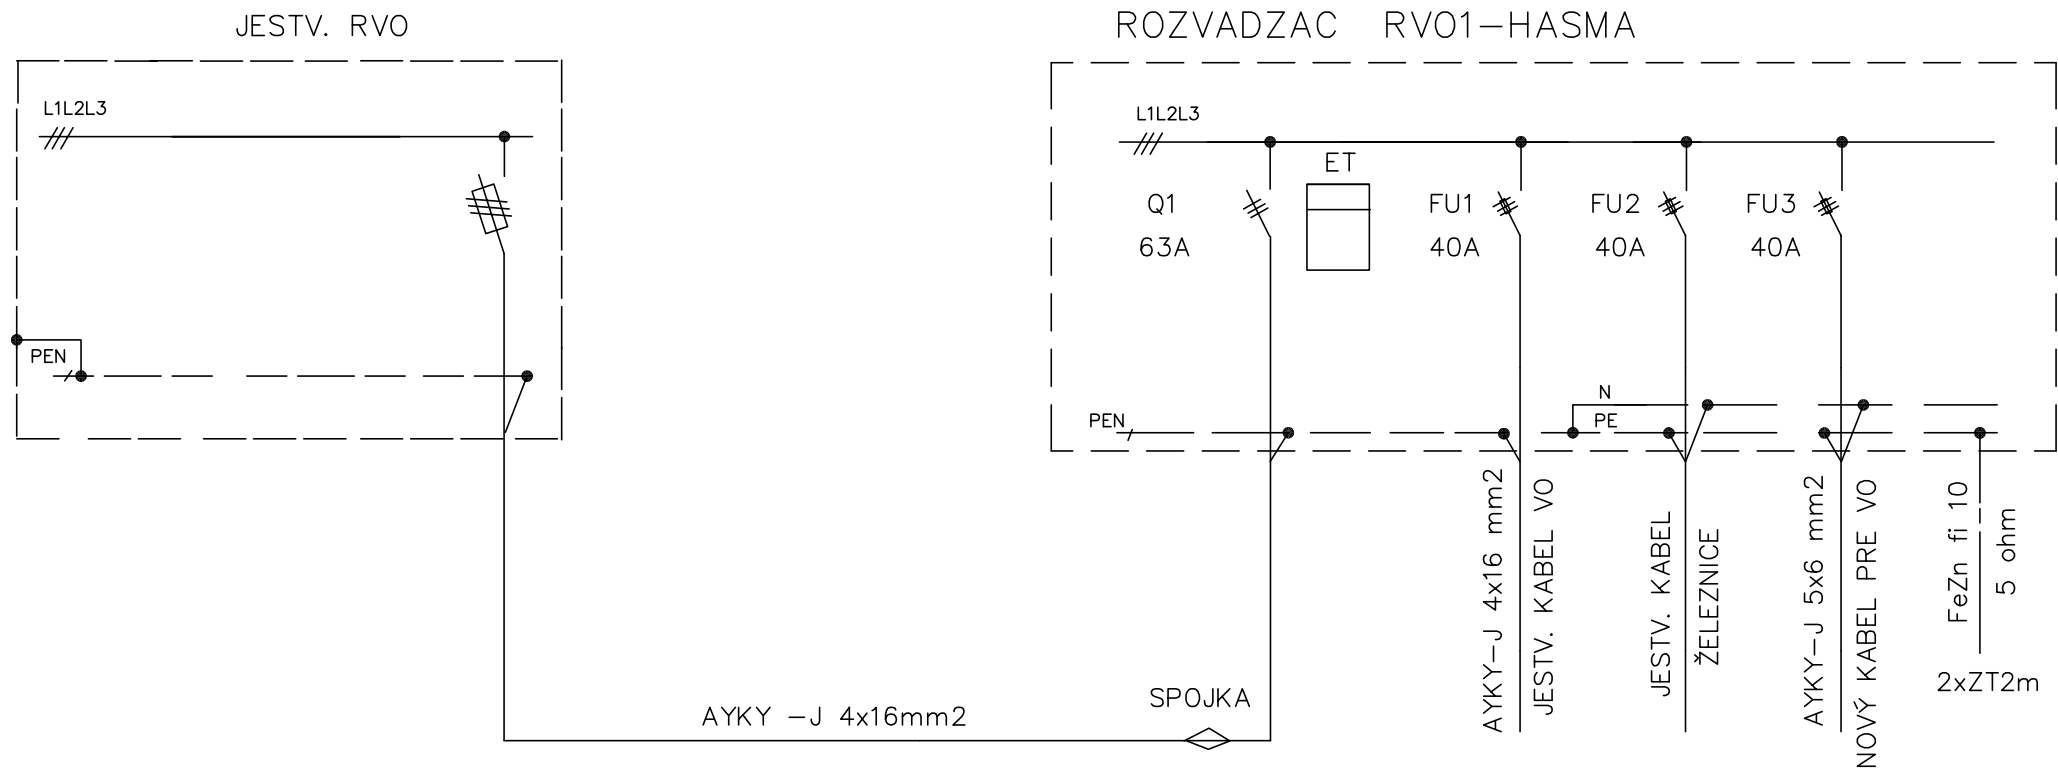

NÁZOV STAVBY	Záchytné parkovisko P&R v Malackách		
STAVEBNÍK	Mesto Malacky, Bernolákova 5188/1A, 901 01 Malacky	ZAKÁZ. \ ARCH. Č. PR.	2017_07
GENERÁLNY PROJEKTANT	REDE-PROJECT spol.s.r.o., Koprivnická 9/G, 84102 Bratislava	DÁTUM EXPEDÍCIE	2017_07_31
HLAVNÝ INŽINIÉR PROJEKTU	Ing. arch. MARTIN STOLIČNÝ	DIGITÁLNE . Č. VÝKR.	MAL_PSP_000_001_DOP_001_r00_1707XX
ZODPOVEDNÝ PROJEKTANT	Ing. STANISLAV KORMAN	VÝŠKA BALT P.V.	
MIESTO STAVBY	Malacky, p.č. 3258/1,3258/19, 3270/1, 3270/2	FORMÁT	2x A4
OBJEKT	SO 10 VEREJNÉ OSVETLENIE A PRÍPOJKA K ČS	MIERKA	
OBSAH VÝKRESU	Schéma zapojenia VO	Č. ČASTI	002
		PROFESIA	VOS
		REVÍZIA	r00
RP	DOKUMENTÁCIA PRE REALIZÁCIU STAVBY	Č. VÝKRESU	PARÉ
STUPEŇ PD		3	