


ROZVINUTÝ POHĽAD NA DRÁHU M : 1 : 100

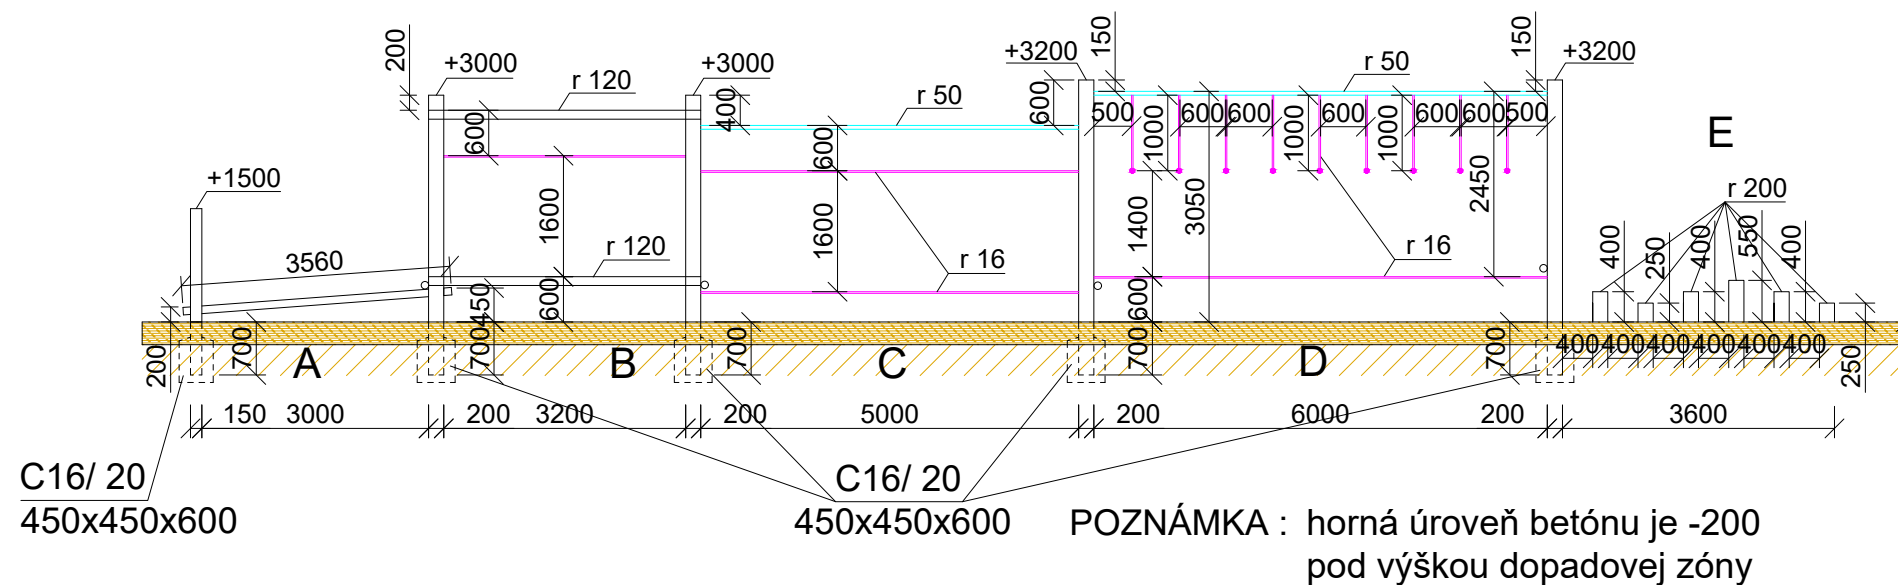

Doplnenie medziblokového priestoru Popradská - Kmeťova

LANOVÁ PREKÁŽKOVÁ DRÁHA
M : 1 : 100


dopadová plocha
štrk 4/8 300 mm

LEGENDA :

- A - PRECHOD PO ŠIKMEJ DREVENEJ KladINE 100 x 200 mm
- B - PRECHOD PO GULATINE S ÚCHOPOM PRE RUKY
- C - PRECHOD PO PAD LANE S ÚCHOPOM PRE RUKY
- D - PRECHOD PO PAD LANE S ÚCHOPOM PRE RUKY, LIANY Z PAD LANA, LIANY UCHYTENÉ NA OCEĽOVEJ RÚRE
- E - PRECHO PO GULATINE, ÚCHOP PAD LANO

- PAD LANO PRIEMER 16 mm S OCEĽOVÝM JADROM
- OCEĽOVÁ RÚRA PRIEMER 50 mm
- OS PREKÁŽKOVEJ LEZECKEJ DRÁHY
- BEZPEČNOSTNÝ PRIESTOR PRVKOV ŠTRKOVÉ POLE ŠTRK 4/8 HRÚBK 300 mm 46 m²
- OBRUBNÍK - AGÁTOVÁ GULATINA r 150 - 200 mm 48,5 m
- JESTVUJÚCI STROM
- VEREJNÉ OSVETLENIE

PÔDORYS M : 1 : 100

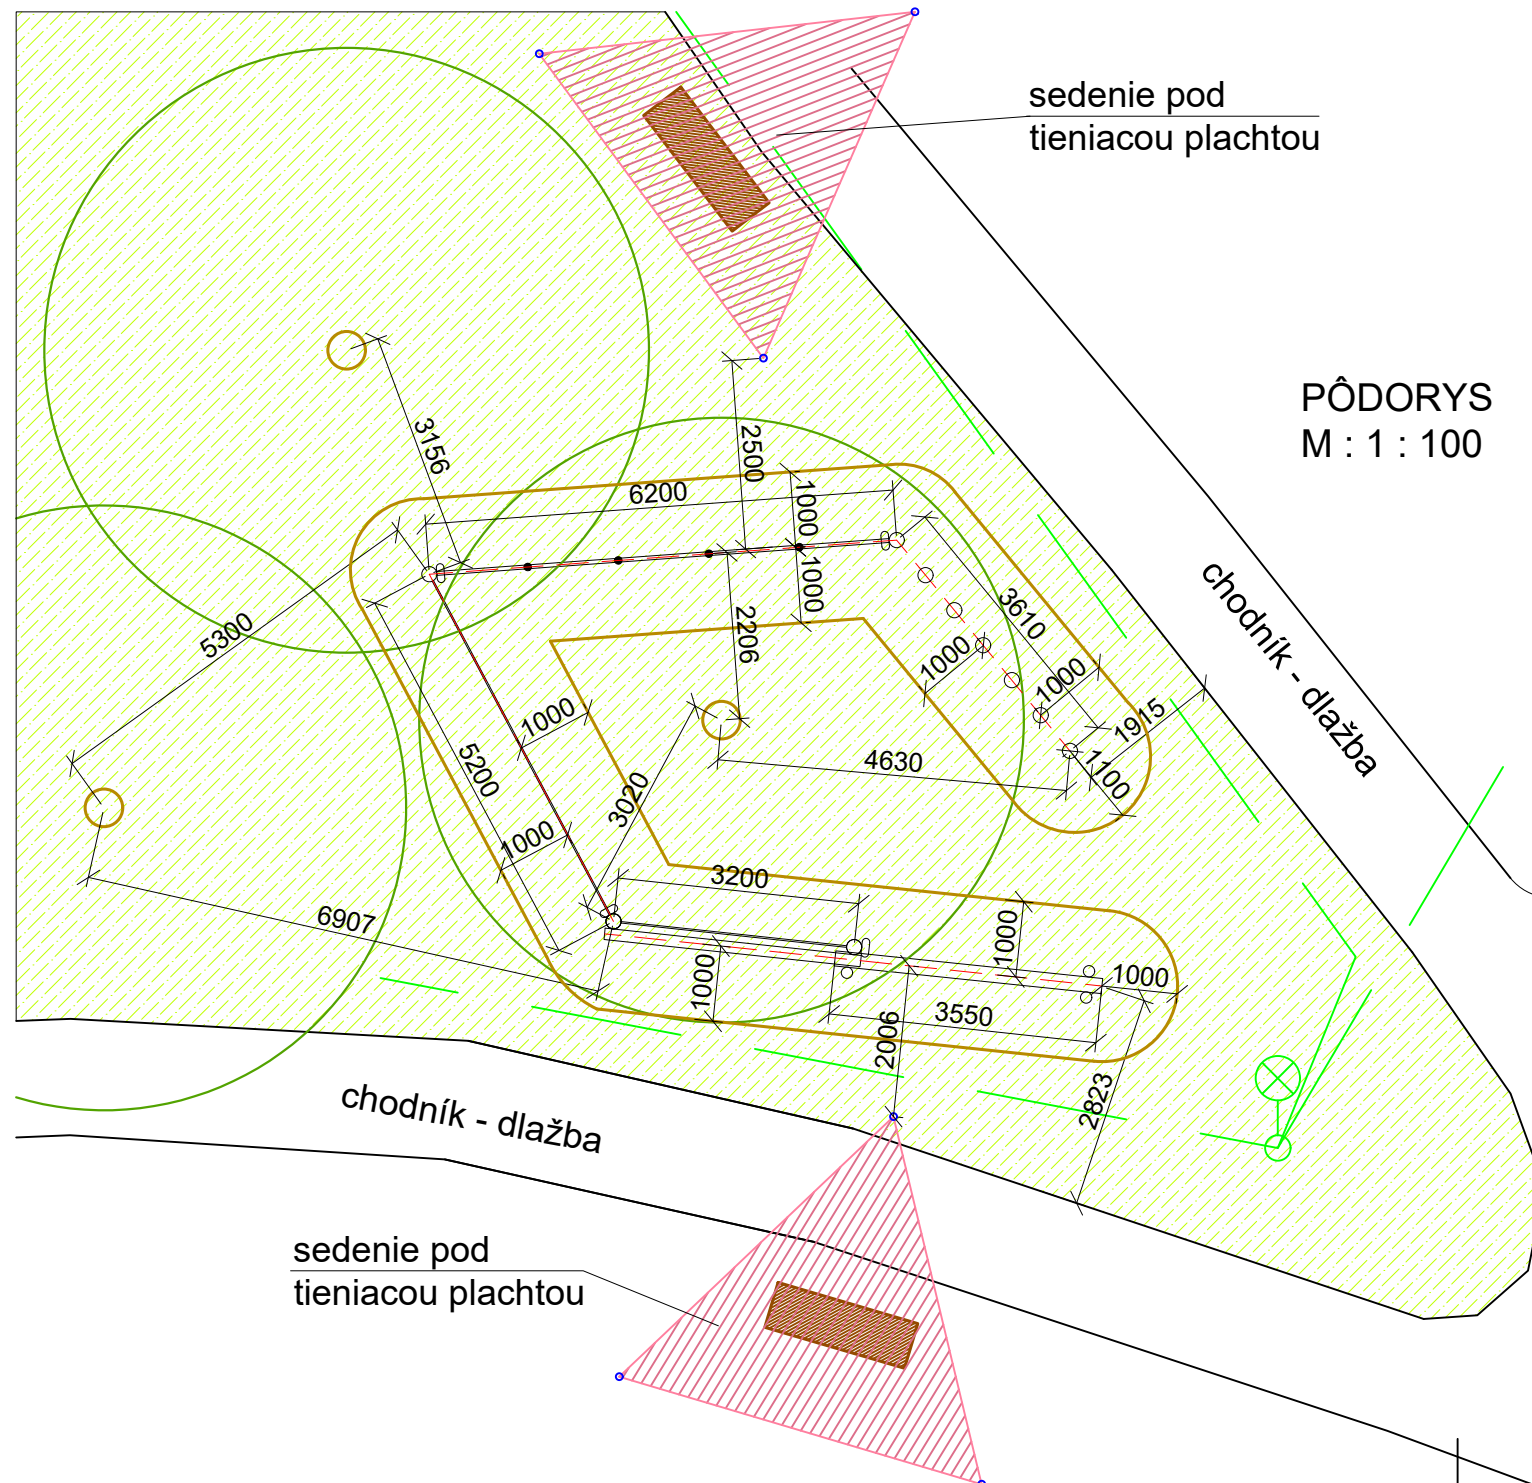

VÝŠKA BALT P.V. PVB=186,31 (BETÓNOVÝ STĽP.)			
VEDÚCI ÚLOHY - AUTOR	PROJEKTANT	KRESLIL	
Ing.arch.Ivan Šuráni	Ing.arch.Ivan Šuráni, Ing.Zoltán Balko	Ing.arch.Ivan Šuráni, Ing.Zoltán Balko	
OBSTARÁVATEĽ - INVESTOR	Mesto Nitra, Štefánikova treida 60, 950 06 Nitra		
NÁZOV STAVBY:			ZMENA, ÚPRAVA PD
DOPLNENIE MEDZIBLOKOVÉHO PRIESTORU POPRADSKÁ - KMEŤOVA			STUPEŇ PD
			PROJEKT
MIESTO STAVBY:			ZÁKAZ. ČÍSLO
NITRA - POPRADSKÁ - KMEŤOVA POZEMOK P.Č. 462/3			10112019
			DÁTUM
			12/2019
			MIERKA
			1:100
			FORMÁT
			2 A4
OBSAH:	ORIENTÁCIA	STAVEBNÝ OBJEKT	PROFESIA :
LANOVÁ PREKÁŽKOVÁ DRÁHA		SO-02-3	ARCHITEKTÚRA
			ČÍSLO VÝKRESU :
			A-9

SURANI ARCHITECTURE INTERIOR
S. A. I.
spol.s.r.o.
Šúdolská 83 949 11 Nitra Slovakia
TEL. 0903 342 832, archsurani@gmail.com, www.archsurani.sk