




POHĽAD ČELNÝ

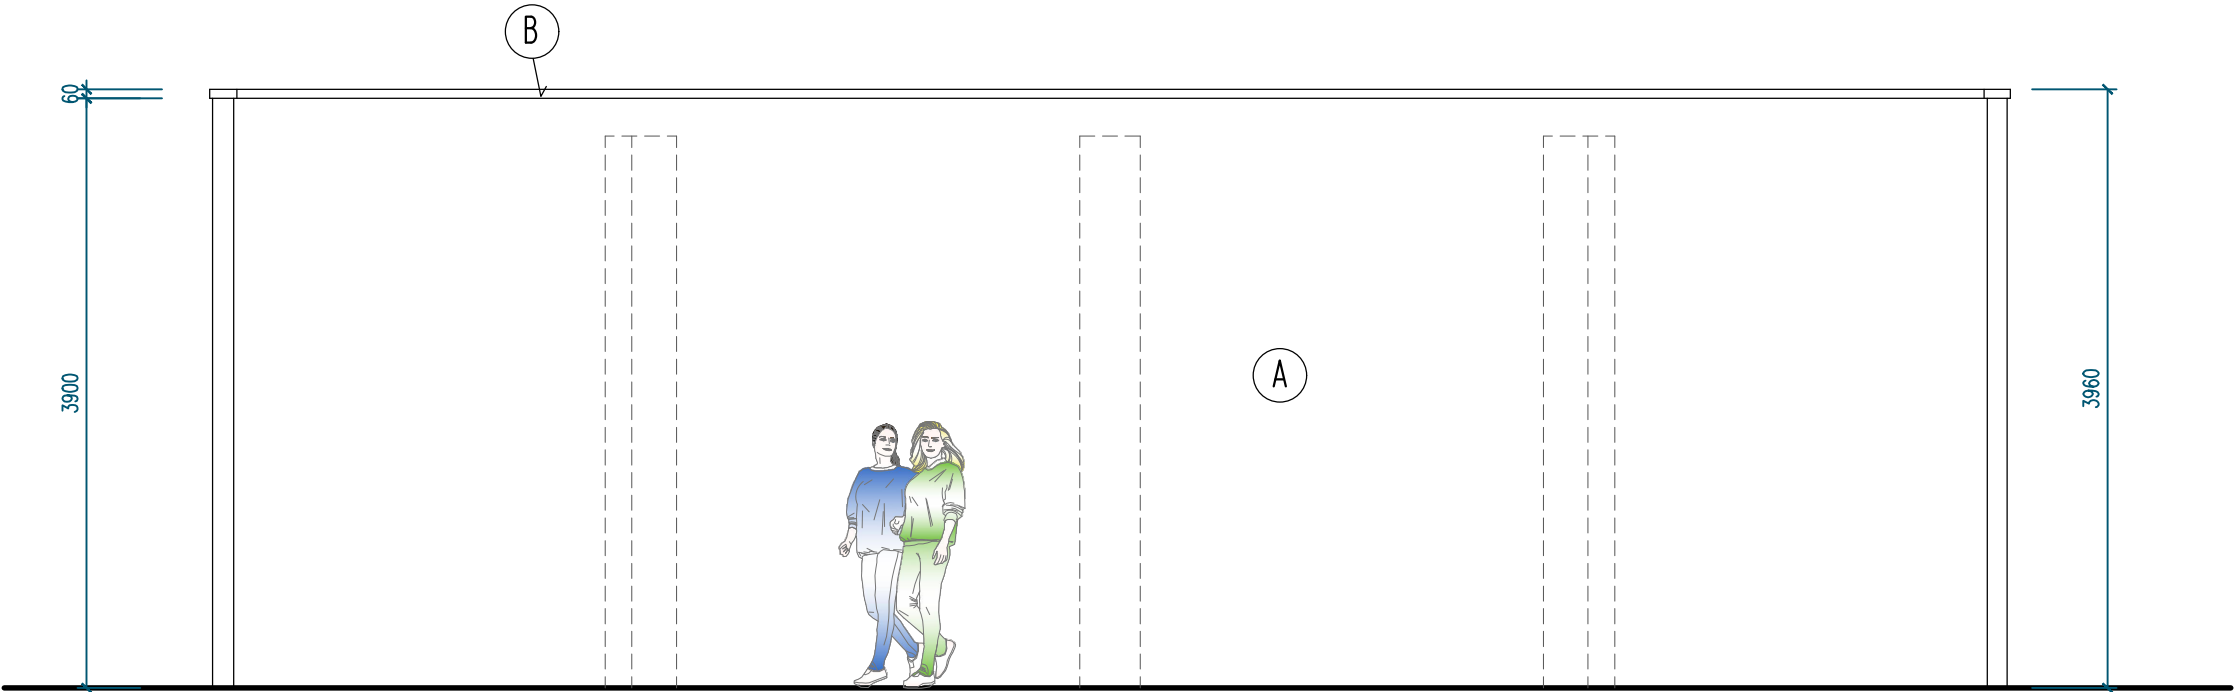

POHĽAD ZADNÝ

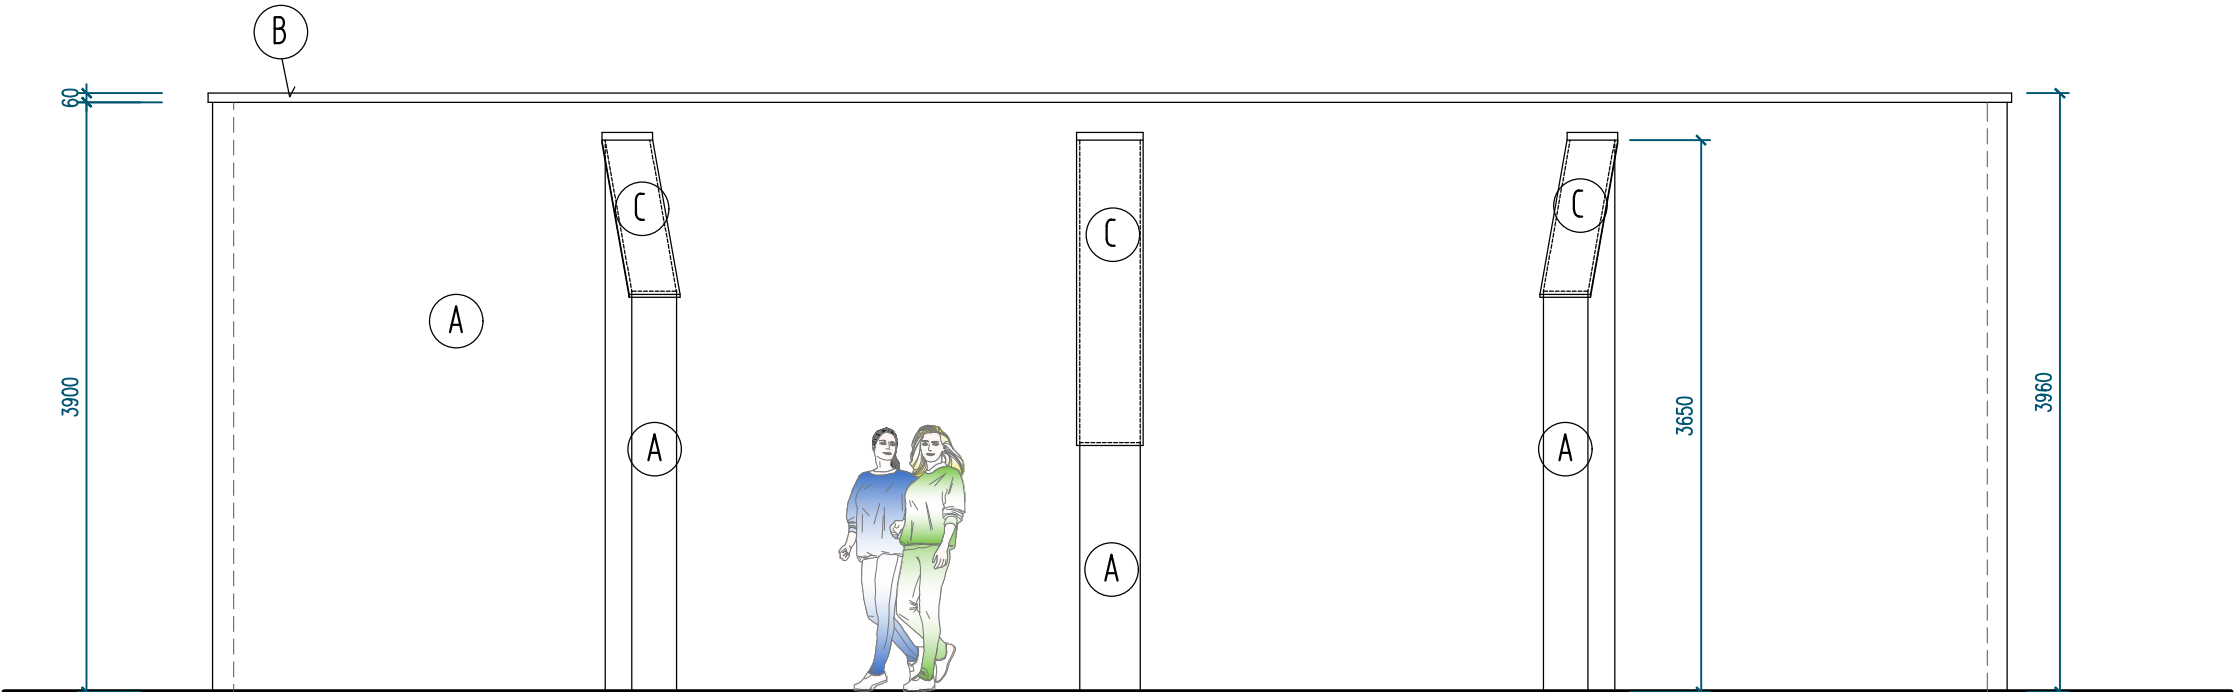

POHĽAD BOČNÝ

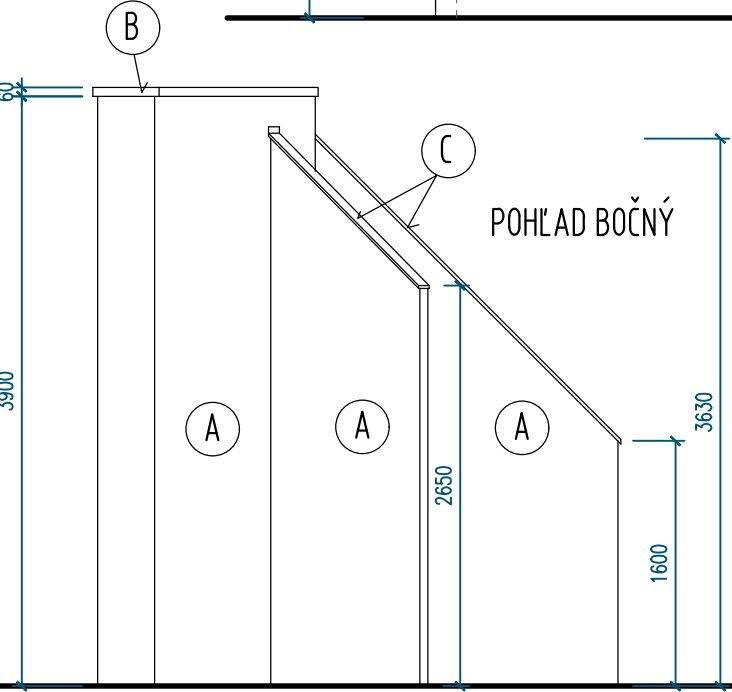

LEGENDA :

- A NANO OMIETKA HLADKÁ ZRNO 1,0 ODTIEŇ BIELY
- B KRYCIA BETÓNOVÁ PLATŇA HR.60 mm , 460X300 mm BIELA
- C OPLECHOVANIE , POPLASTOVANÝ PLECH - ODTIEŇ BIELY

VÝŠKA BALT P.V. PVB=186,31 (BETÓNOVÝ STĽP.)			<div>SURANI ARCHITECTURE INTERIOR</div> <div> S . A . I . spol.s.r.o. Šúdolská 83 949 11 Nitra Slovakia TEL. 0903 342 832 , archsurani@gmail.com , www.archsurani.sk</div>	
VEDÚCI ÚLOHY - AUTOR	PROJEKTANT	KRESLIL		
Ing.arch.Ivan Šuráni	Ing.arch.Ivan Šuráni	Ing.arch.Ivan Šuráni		
OBSTARÁVATEĽ - INVESTOR			Mesto Nitra , Štefánikova treida 60 , 950 06 Nitra	
NÁZOV STAVBY:			ZMENA,ÚPRAVA PD	
DOPLNENIE MEDZIBLOKOVÉHO PRIESTORU POPRADSKÁ - KMEŤOVA			STUPEŇ PD	PROJEKT
			ZÁKAZ. ČÍSLO	10112019
MIESTO STAVBY:			DÁTUM	12/2019
NITRA - POPRADSKÁ - KMEŤOVA POZEMOK P.Č. 462/3			MIERKA	1:50
			FORMÁT	2 A4
OBSAH :		ORIENTÁCIA	STAVEBNÝ OBJEKT	PROFESIA :
SO 2-5 - STENA JAVISKA - pohľady			SO 2-5	ARCHITEKTÚRA
				ČÍSLO VÝKRESU :
				A-15