


# REZ A-A - BÚRACIE PRÁCE

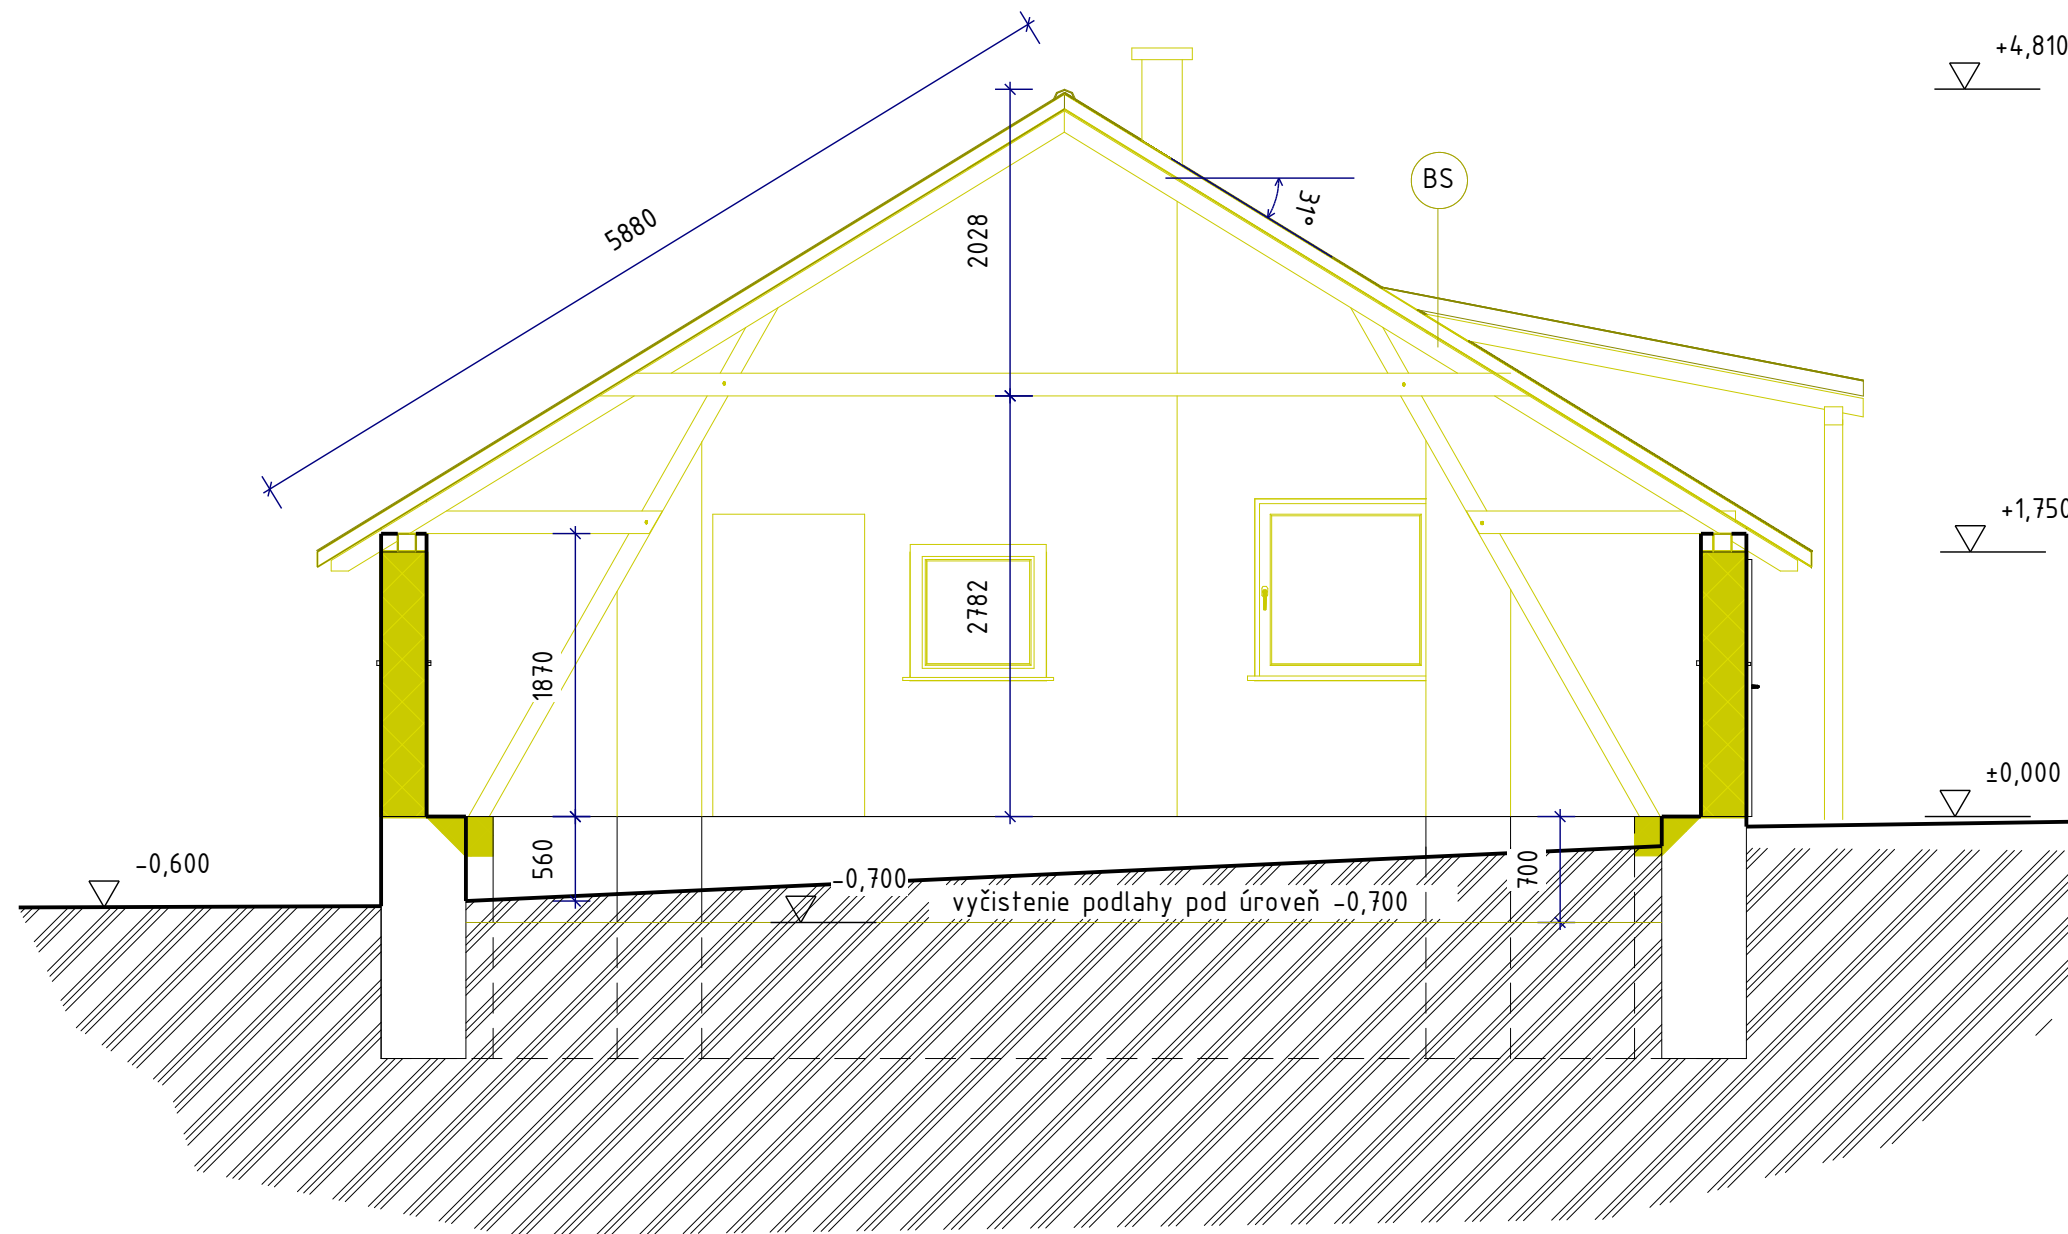

## LEGENDA:

- PÔVODNÉ ŽB ZÁKLADY - ZACHOVAŤ A VYSPRAVIŤ
- BÚRANIE MURIVA
- BÚRANÉ KONŠTRUKCIE
- BÚRANIE MURIVA - PÁLENÁ TEHLA A BETÓNOVÉ MURIVO
- BÚRANIE STRECHY - AZC VLNOVKA A DREVENÝ KROV

VEDÚCI PROJEKTANT Ing.arch.I.Snoha	ZODP.PROJEKTANT Ing.Pavel Hucák	VYPRACOVAL Z.LALKA	H <sub>KP</sub> - PROJEKT UČÁK - KRUPINA PROJEKČNÁ KANCELÁRIA Z.LALKA STAVEBNÉ KONŠTRUKCIE
STAVEBNÍK Farma Medovarce s.r.o.	MIESTO STAVBY KNC Medovarce p.č.143/26, 143/49	MIERKA 1:50	
NÁZOV STAVBY ODCHOV MLADÉHO HOV.DOBYTKA JALOVÍC	DRUH PROJEKTU projekt pre stav.povolenie	FORMÁT: A3	DÁTUM: 04/2022
OBSAH PROJEKTU pôvodný stav - rez A-A	Č.VÝKRESU: 4		