


NOVÁ SR4 4/1

Plastové, rozpojovacia, pilierové, šírka 595mm, výška do 850 mm, 4xodpíraté do 400A, pripojenie do 240mm2, 1xodpíraté do 160A, pripojenie do 70mm2, v káblovom priestore s materiálom na poistenie vŕhkosti, ďalšie parametre podľa TS 01.03.01.02–01. Prípustné typy: Hosma, typ SR 4 DIN O VV 4/1 P2 IP2X+Keranzit, v=815; SEZ Krompachy, typ PSRS(4/1) – VSE+Keranzit

RE P.V – F 663 125A 100/5A P2


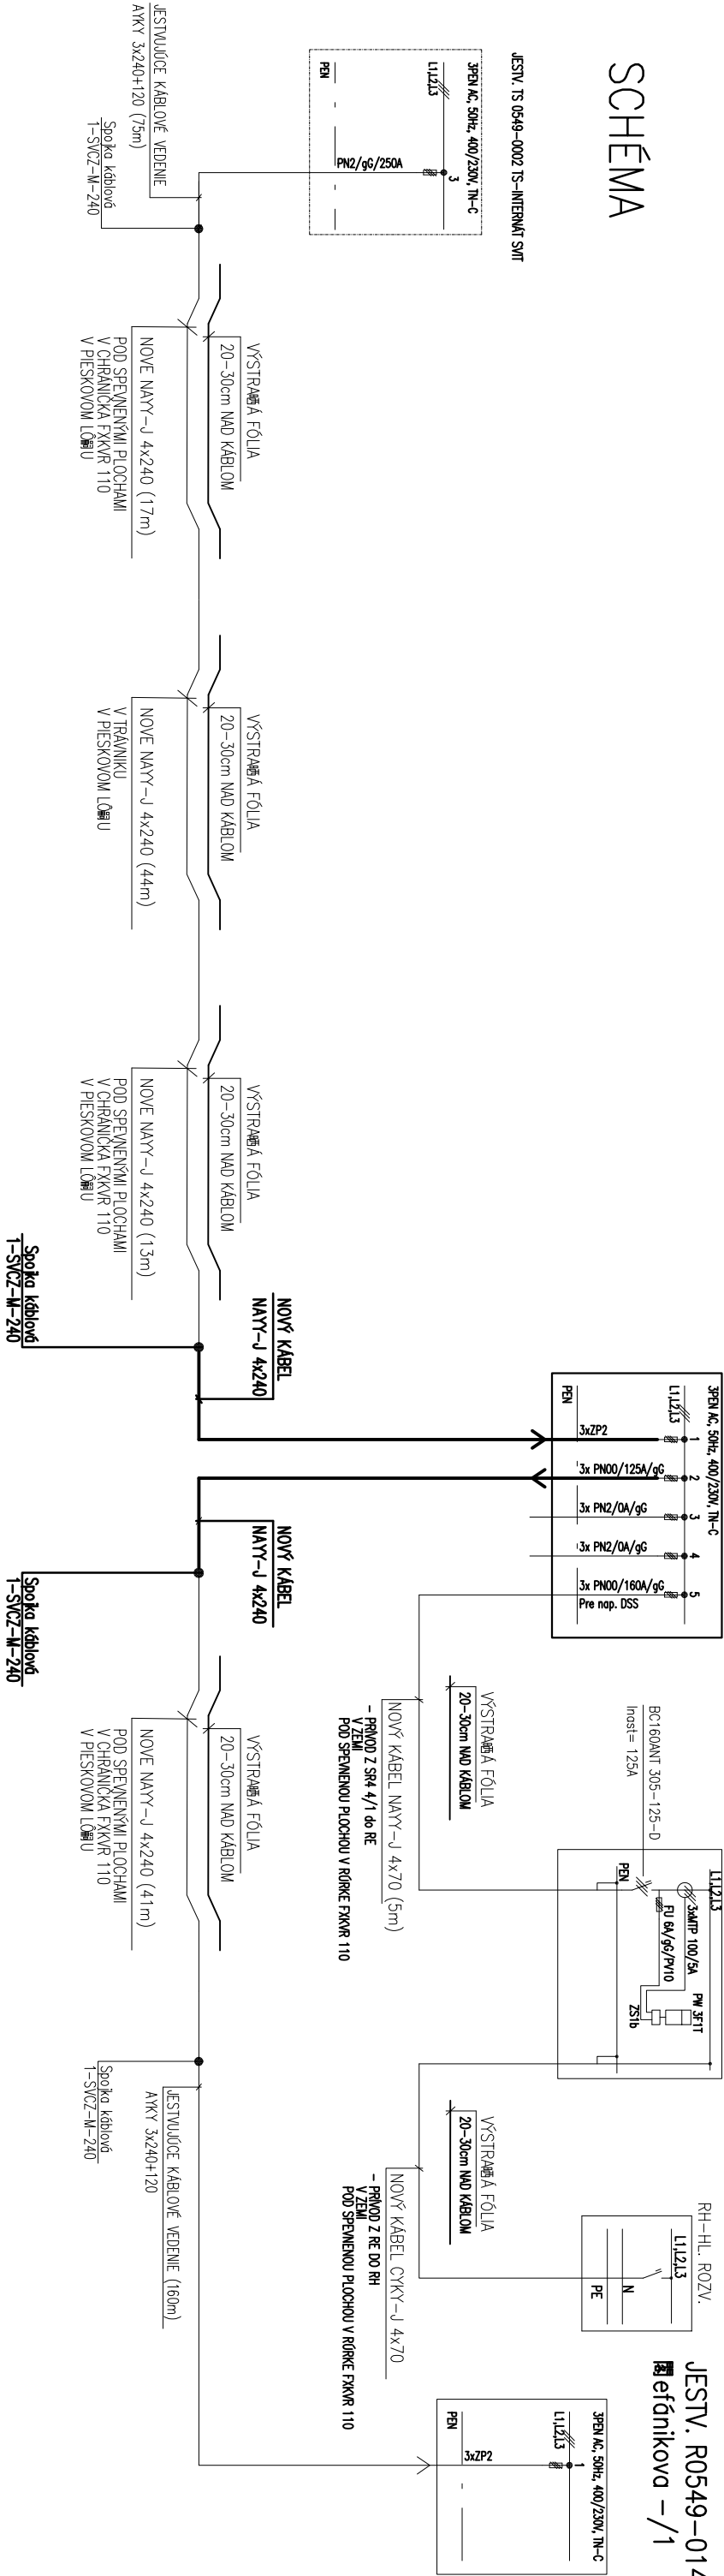


JESTV. R0549-014393  
efdnikova -/1

ULOŽENIE KÁBLOV V ZEMI

REZ A-A'

REZ B-B'

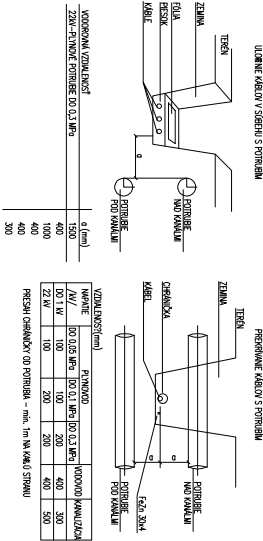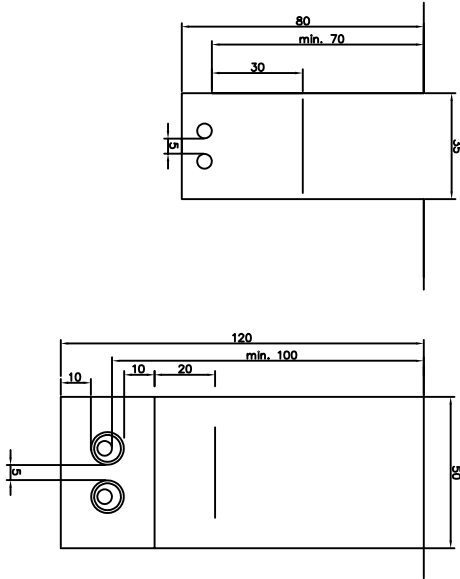

NAPIETIE (kV)	TRIEBA (cm)	POŠKODENIE (cm)	POŠKODENIE (cm)
1	75	35	100
10	70	50	100
20	70	50	100
30	70	50	100
110	100	130	130

SO 05.01 – NN prípojka

Autor : Ing. arch. Ján Veselovský

Zodp.projektant : Ing. Ondrej Galovič

Vypracoval : Povol.Galovič

INVESTOR : Mesto Svät

Akcia: ZARIADENIE PRE SENIOROV

Období: SHCENA

1:500

59/21

NN-4

iglu projekt s. r. o.

Hlavná 383/82

039 14 Sereďský Slovnik

746 0019 0 23 3955/02

ondrej.galovic@trianet.sk

iglu projekt s. r. o.

Hlavná 383/82

039 14 Sereďský Slovnik

746 0019 0 23 3955/02

ondrej.galovic@trianet.sk

iglu projekt s. r. o.

Hlavná 383/82

039 14 Sereďský Slovnik

746 0019 0 23 3955/02

ondrej.galovic@trianet.sk

Datum : 07/2021

Práca : ELEKTRO

Číslo: 59/21

Stupeň : SP

Formát : 2 A4

Výkres: NN-4