PÔDORYS

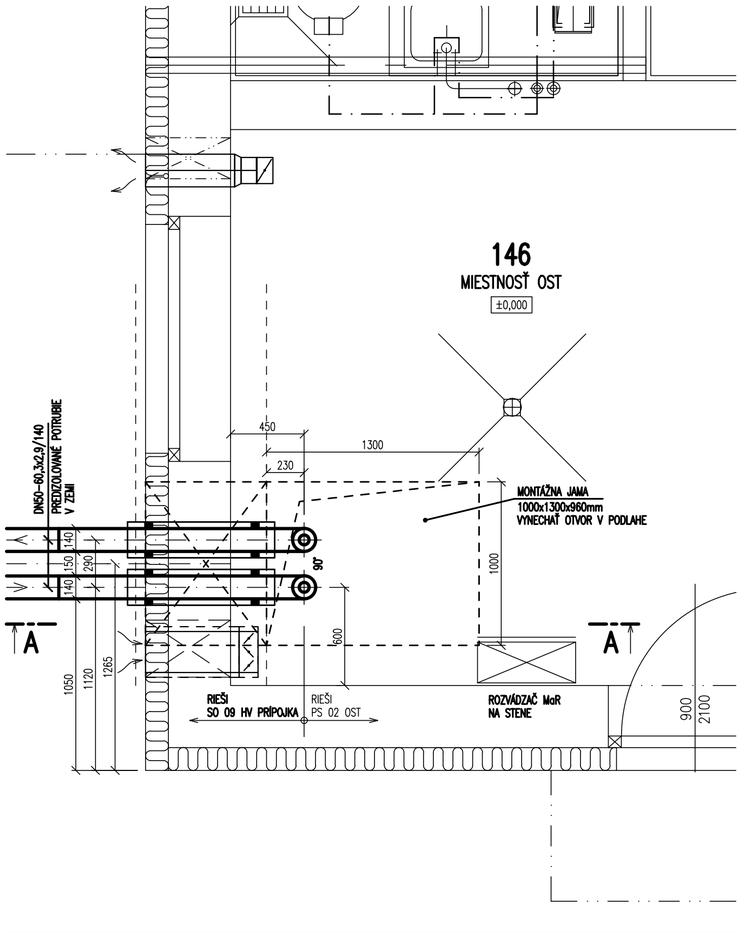

REZ A–A

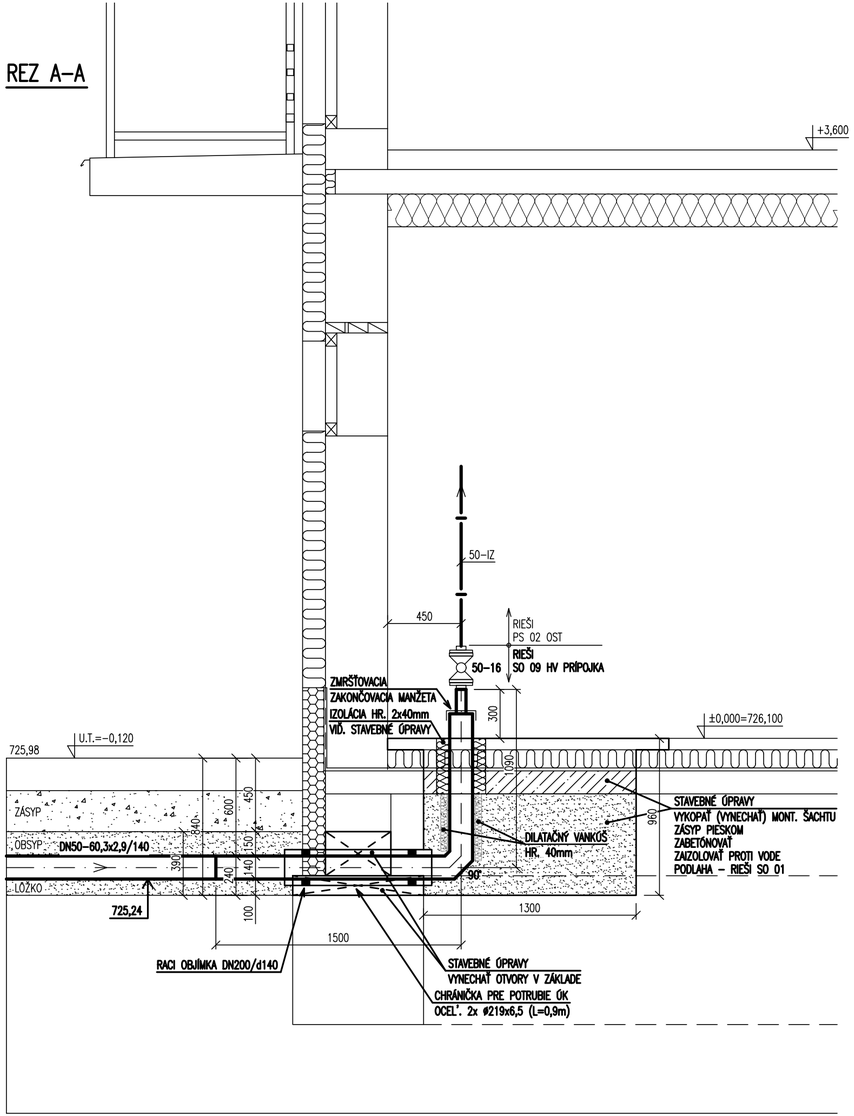

POZNÁMKA:

PRED MONTÁŽOU OVERIŤ SMER PRÚDENIA JEDNOTLIVÝCH MÉDIÍ !
PREPOJ NA VNÚTORNÝ ROZVOD PRISPÔSOBIŤ.

POTRUBIE OCEĽOVÉ BEZŠVOVÉ, NORMA 425715, MAT. 11353.1, PN40

400 ÚSTREDNÉ VYKUROVANIE

Hlavný inžinier projektu	Vedúci projektant	Zodp. projektant	Vypracoval
Ing. arch. Ján Veselovský	Ing. Ján Stanek	Ing. Ján Stanek	Darina Krišťáková

TERMOKLÍMA POPRAD

Miesto stavby: Svit		Generálny projektant: PROARCH, s.r.o. POPRAD	Zákazka: TK–2021–072
Investor: Mesto SVIT		Objednávateľ: CHEMOSVIT ENERGOCHEM, a.s., Svit	Dátum: 07.2021
Stavba: ZARIADENIE PRE SENIOROV			Stupeň: Projekt pre staveb. povolenie
			Formát: 3 A4
			Mierka: 1:25
Objekt: SO 09 HORÚCOVODNÁ PRÍPOJKA			Číslo výkresu: 404
Obsah: VSTUP DO OBJEKTU – PÔDORYS, REZ A–A			

TK–2021–072