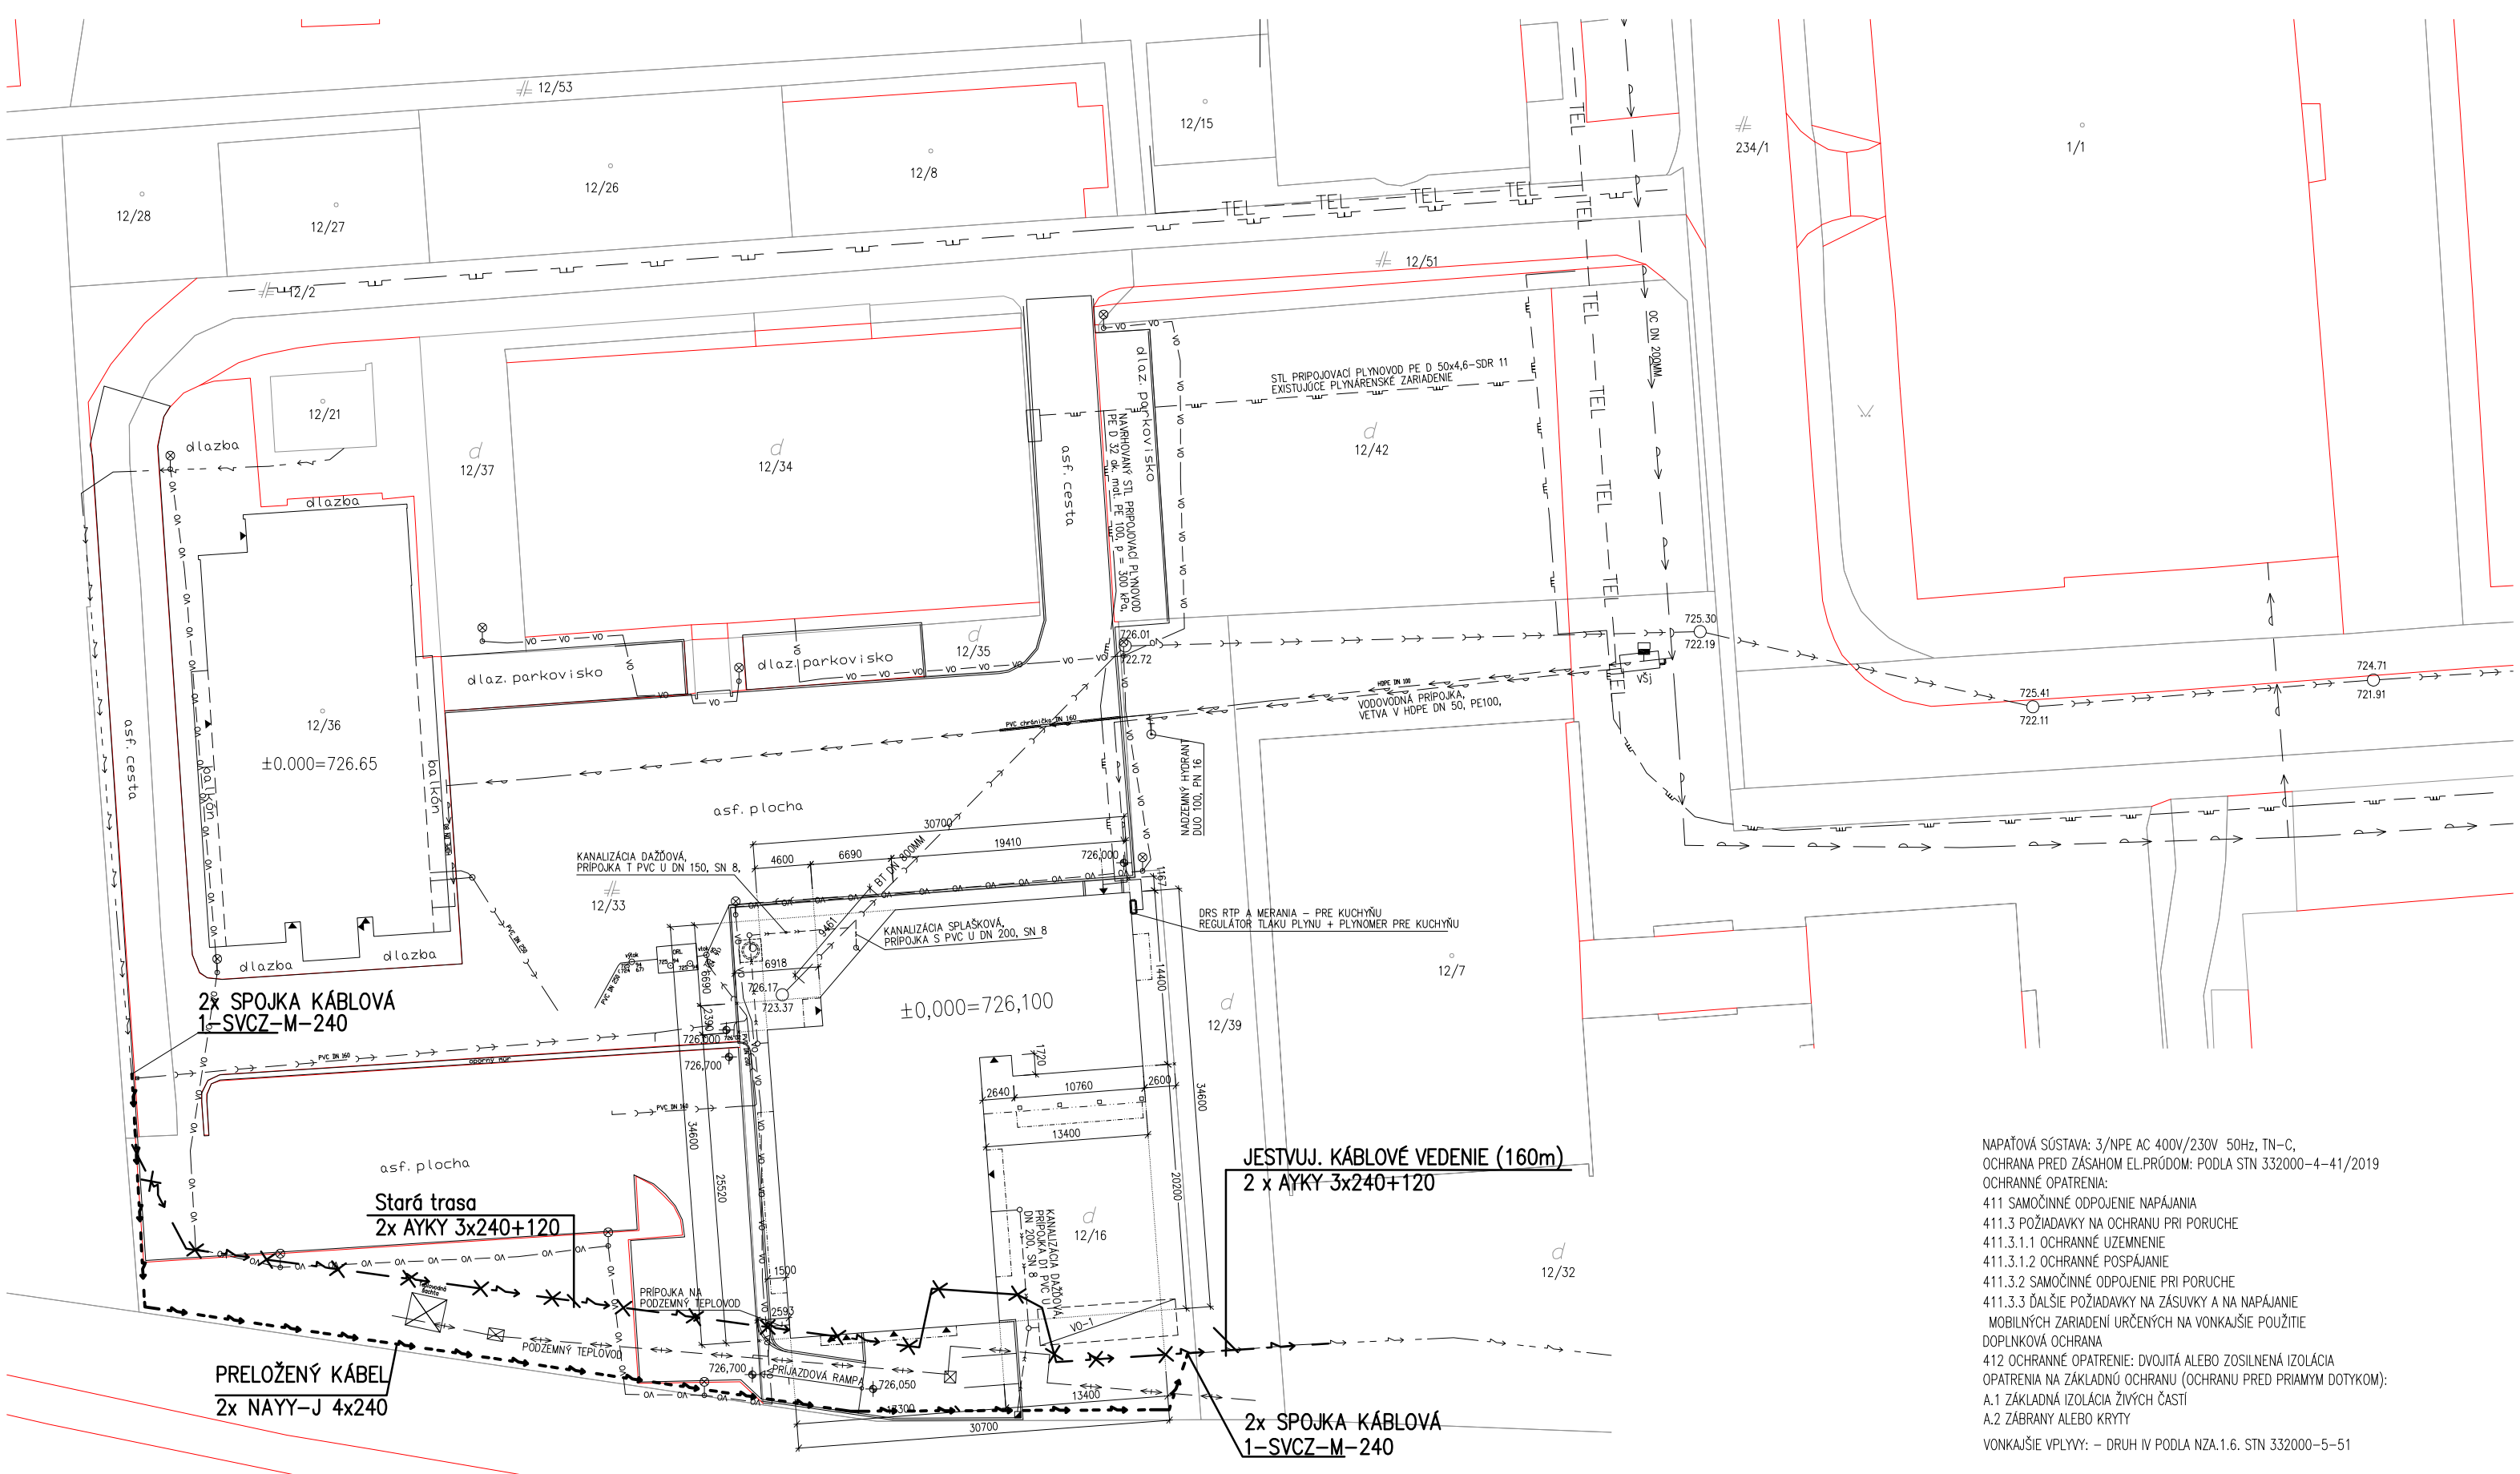

NAPAŤOVÁ SÚSTAVA: 3/NPE AC 400V/230V 50Hz, TN–C,
OCHRANA PRED ZÁSAHOM EL.PRÚDOM: PODLA STN 332000–4–41/2019
OCHRANNÉ OPATRENIA:
411 SAMOČINNÉ ODPOJENIE NAPÁJANIA
411.3 POŽIADAVKY NA OCHRANU PRI PORUCHE
411.3.1.1 OCHRANNÉ UZEMNENIE
411.3.1.2 OCHRANNÉ POSPÁJANIE
411.3.2 SAMOČINNÉ ODPOJENIE PRI PORUCHE
411.3.3 ĎALŠIE POŽIADAVKY NA ZÁSUVKY A NA NAPÁJANIE
MOBILNÝCH ZARIADENÍ URČENÝCH NA VONKAJŠIE POUŽITIE
DOPLNKOVÁ OCHRANA
412 OCHRANNÉ OPATRENIE: DVOJITÁ ALEBO ZOSILNENÁ IZOLÁCIA
OPATRENIA NA ZÁKLADNÚ OCHRANU (OCHRANU PRED PRIAMYM DOTYKOM):
A.1 ZÁKLADNÁ IZOLÁCIA ŽIVÝCH ČASTÍ
A.2 ZÁBRANY ALEBO KRYTY

VONKAJŠIE VPLYVY: – DRUH IV PODLA NZA.1.6. STN 332000–5–51

SO 05.03 Preložka VSD a.s

Autor	:	Ing. arch. Ján Veselovský
Zodp.projektant	:	Ing. Ondrej Galovič
Vypracoval	:	Pavol Galovič
INVESTOR	:	Mesto Svit

Iglu projekt s. r. o.
Hlavná 383/82
059 14 Spišský Štiavnik
Mobil: 0918 675 985
Tel: 00421–52–7785702
ondrej.galovic@neunet.sk

Akcia:
ZARIADENIE PRE SENIOROV

Obsah:
SITUÁCIA

mierka: 1:500

Dátum	07/2021	Stupeň	: SP
Práca	ELEKTRO	Formát	: 2 A4

Č.akcie: 59/21

Vykres: NN–1