


L1,L2,L3 3/PEN, str. 50 Hz AC 230/400 V,

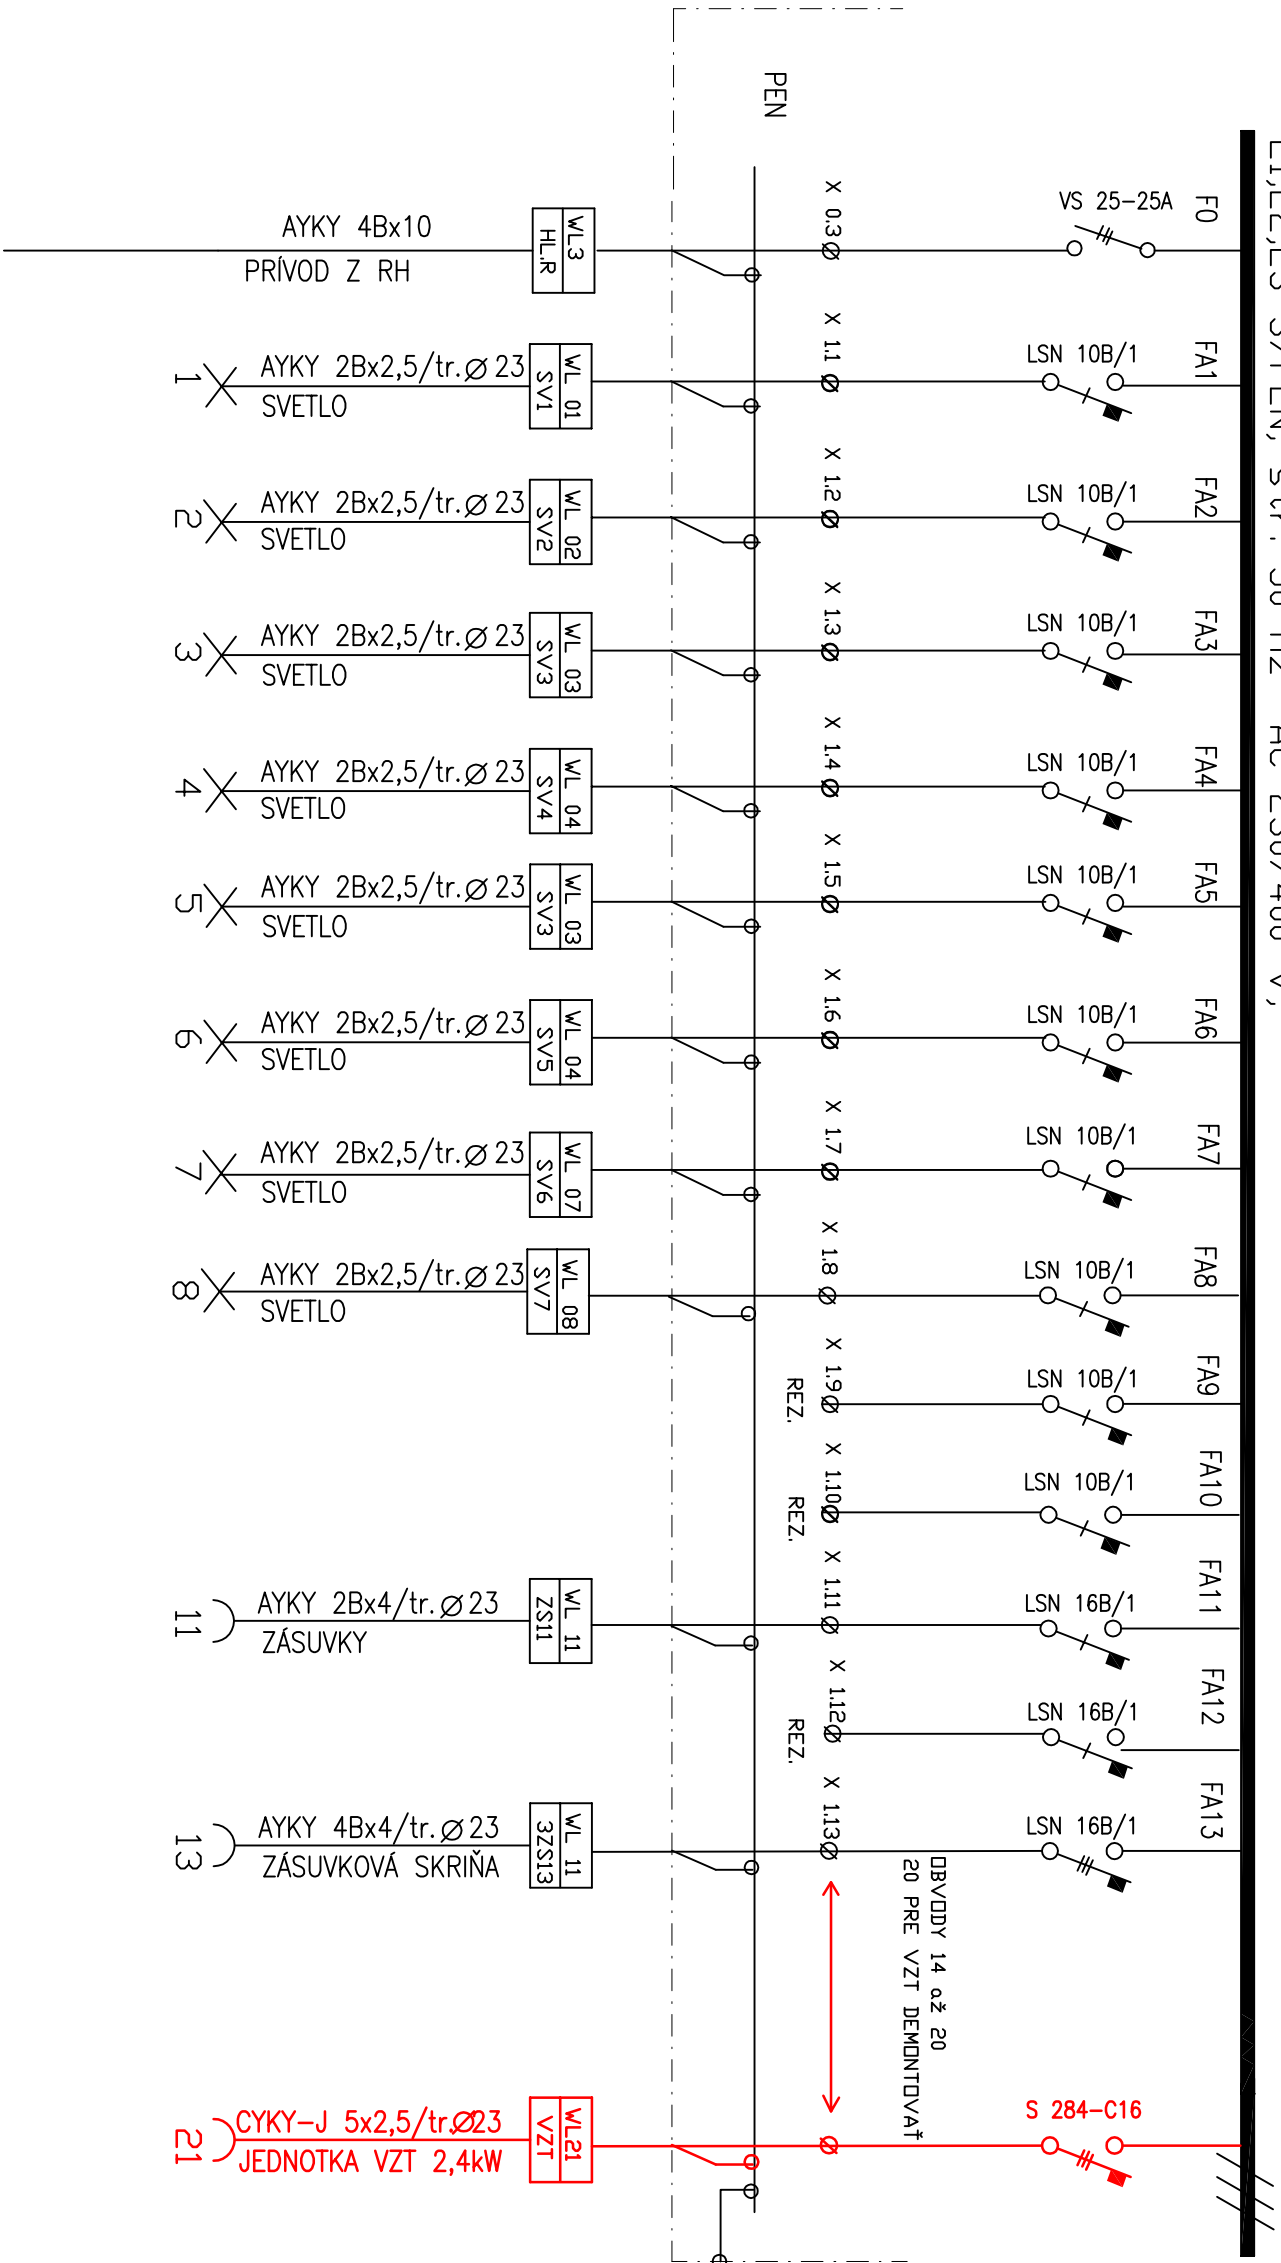

ROZVÁDZAČ R4

ROZVODNICA OCELOPLECHOVÁ- ZAPUSTENÁ
S DVERKAMI IP 40
NULLOVÁ PRÍPOJNICA AL 25/3mm
VÝKONOVÁ STRÁTA 21W

ROZMERY: šírka 600mm
výška 1200mm
hĺbka 200mm

VÝKONY CELKOM: P1=10,50kW
Pp=7,35kW
súčasnosť 0,7

- EL. SIEŤ : 3PEN, STR.50Hz, 230/400V
OCHRANA PRED ÚRAZOM EL. PRUDDOM
PODĽA STN 33 2000-4-41
V NORMÁLNEJ PREVÁDZKE
ZÁKLADNÁ OCHRANA
- IZDŮVANÍM ŽIVÝCH ČASŤÍ
- KRYTÍM
OCHRANA ZVÝŠENÁ
- OCHRANNÝM POSPÁJANÍM V SDC.ZARIADENÍ
OCHRANA PRI PORUČE
- SAMOČINNÝM ODPOJENÍM NAPÁJANIA

Elektrotechnik špecialista-projektovanie el.zariadení
Osvedčenie: E.I.C. Engineering inspection company s.r.o.
Číslo osvedčenia: S 2009/00172/15/IEC COO/IEZ

PROJEKTANT AP	Ing. Cyril Kolár		
PROJEKTANT ELI	M.Pavlišinová		
OKRES/KRAJ: SVIDNÍK/PREŠOVSKÝ		OČÚ: GIRALTOVCE	
INVESTOR: MESTO GIRALTOVCE, IČO: 00321982		FORMÁT	1 x A4
DUKEĽSKÁ 77/75, 087 01 GIRALTOVCE		DÁTUM	1/2021
STAVBA: OBNOVA BUDOVY MsD V GIRALTOVCIACH		OČEL	DRS
parc. č. KN 538/3 a 538/4 k.č. GIRALTOVCE		ARCH 11/16	ASR
OBSAH: ROZVÁDZAČ R4		MIERKA	ČÍSLO VÝKR. ELO5