


LEGENDA POUŽITÉHO MATERIÁLU:

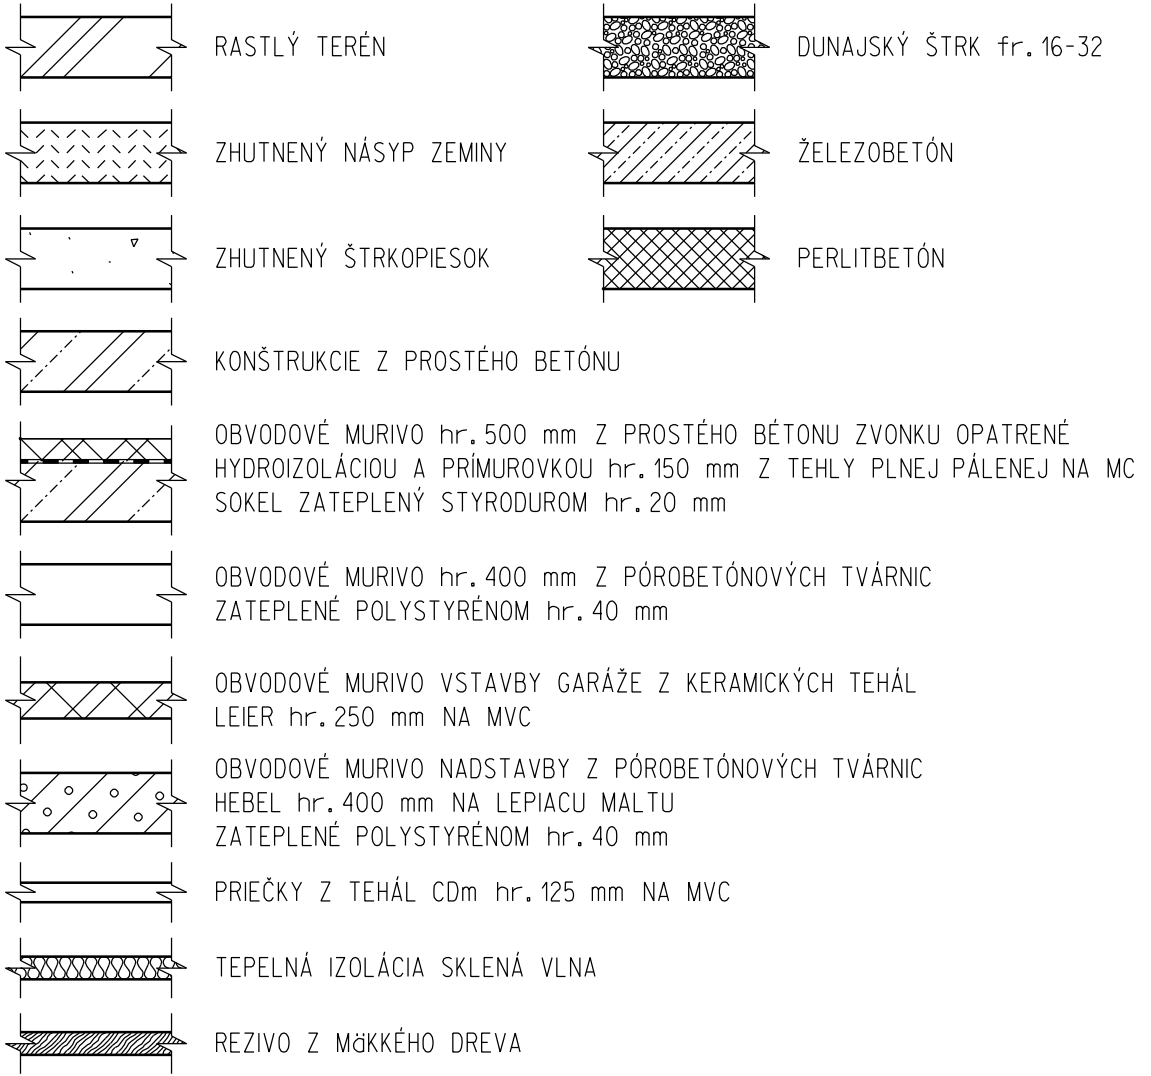

BÚRACIE PRÁCE:

VYBÚRANIE DREV. ZDOJENÝCH OKIEN VRÁTANE VNÚT. DREV. PARAPETOV  
VYBÚRANIE DREVENÝCH ZDOJENÝCH BALKÓNOVÝCH DVERÍ  
DEMONTÁŽ STREŠNEJ KRYTINY Z HLADKÉHO FALCOVANÉHO PLECHU VRÁTANE VŠETKÝCH OPLECHOVANÍ  
DEMONTÁŽ ODKVAPOVÉHO SYSTÉMU  
DEMONTÁŽ VŠETKÝCH VONKAJŠÍCH PARAPETOV Z LAKOPLASTOVANÉHO PLECHU  
DEMONTÁŽ OPLECHOVANIA MURIVA LOGGIE Z LAKOPLASTOVANÉHO PLECHU  
VYBÚRANIE CELEJ SKLADBY PODLAHY LOGGIE  
DEMONTÁŽ PODBITIA RÍMS Z PALUBIEK  
DEMONTÁŽ PODHLADU Z DTD VRÁTANE PODKLADNÉHO ROŠTU A PAROZÁBRANY  
DEMONTÁŽ HLINIKOVÉHO PODHLADU S ROŠTOM VRÁTANE  
Pôvodnej TEPELNEJ IZOLÁCIE SKLENEJ VLNY hr. 150 mm  
OSEKANIE ZATEPLENIA SOKLA Z XPS hr. 20 mm  
OSEKANIE ZATEPLENIA OSTENÍ A NADPRAŽÍ EPS hr. 20 mm  
OSEKANIE ZATEPLENIA MÚROV LOGGIE Z EPS hr. 40 mm

POZNÁMKA:

ROZSAH ODSTRÁNENIA KONTAKTNÉHO ZATEPLENIA MURIVA Z EPS hr. 40 mm  
PRE REALIZÁCIU PROTIPOŽIARNYCH PÁSOV Z MINERÁLNEJ VLNY  
JE ZREJMÝ Z VÝKRESU POHLADY-STARÝ STAV!

VYPRACOVAL	Ing. Cyríl Kollár			
ZODP. PROJEKTANT	Ing. Cyríl Kollár			
OKRES/KRAJ: SVIDNÍK/PREŠOVSKÝ				
INVESTOR: MESTO GIRALTOVCE, IČO: 00321982 DUKELSKÁ 77/75, 087 01 GIRALTOVCE		FORMÁT	6 x A4	
		DÁTUM	1/2021	
STAVBA: OBNOVA BUDOVY MSÚ V GIRALTOVCIACH		ÚČEL	DRS	
parc. č. KN 538/3 a 538/4 k.ú. GIRALTOVCE		ČASŤ	ASR	
OBSAH: REZ B-B-STARÝ STAV		MIERKA 1:50	ČÍSLO VÝKRESU 7	