
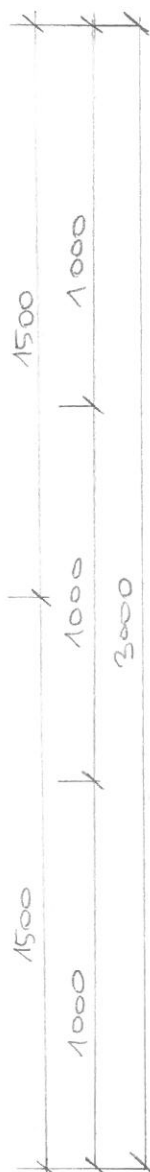



DODÁVKA ZABUDLI' UL. UNIČOVSKÁ

POVRCHOVÁ ÚPRAVA:
- ŽÁLOVÉ ZINKOVÁNÍ
- 2x VĚTĚŘ DAL BOZŮ - MĚTOVÁ ZELENÁ

1:20

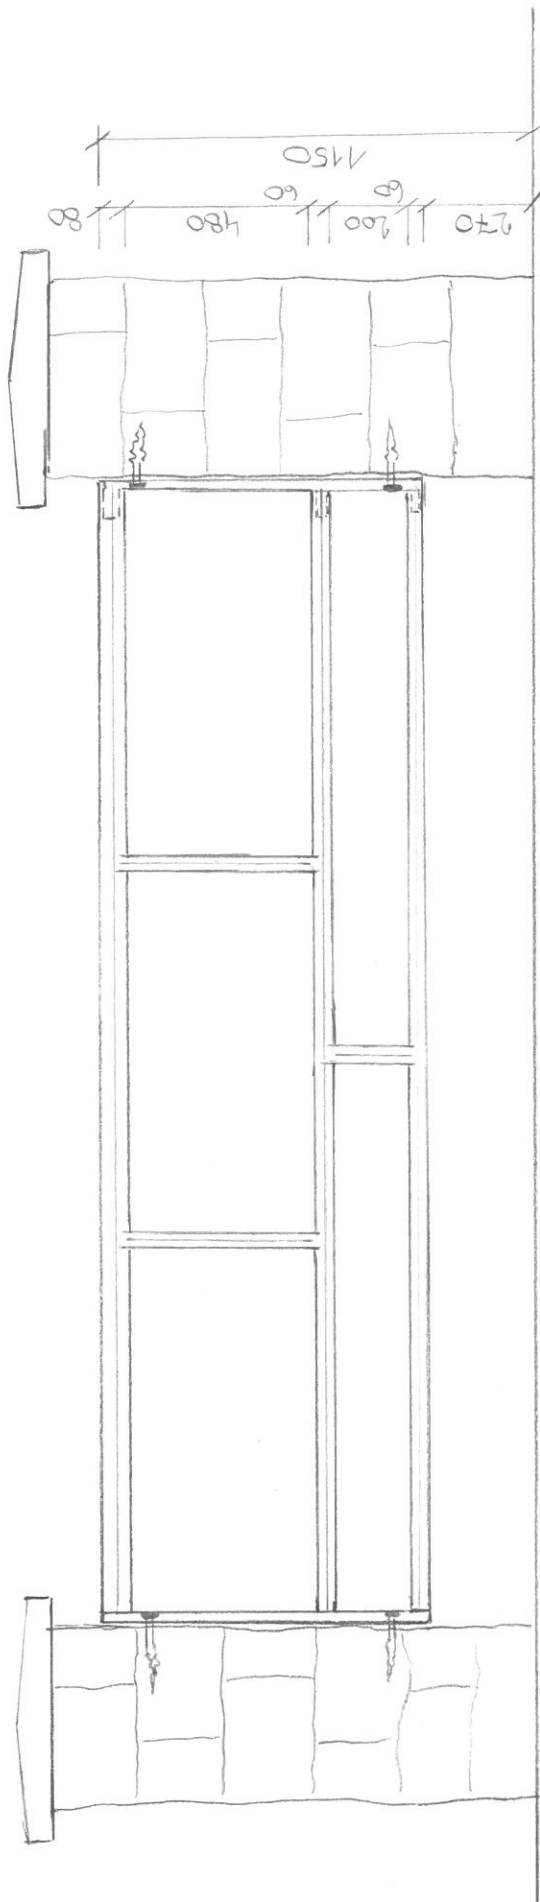

HORNÍ
PROFIL

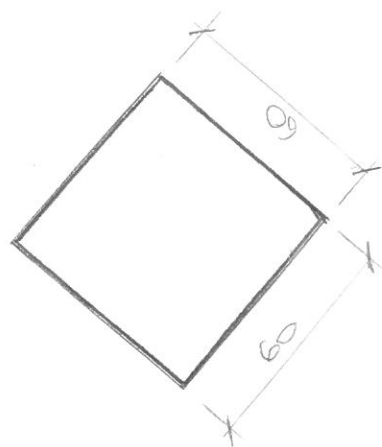

OSTATNÍ
PROFILY

