VÝREZ č.1 M 1:250

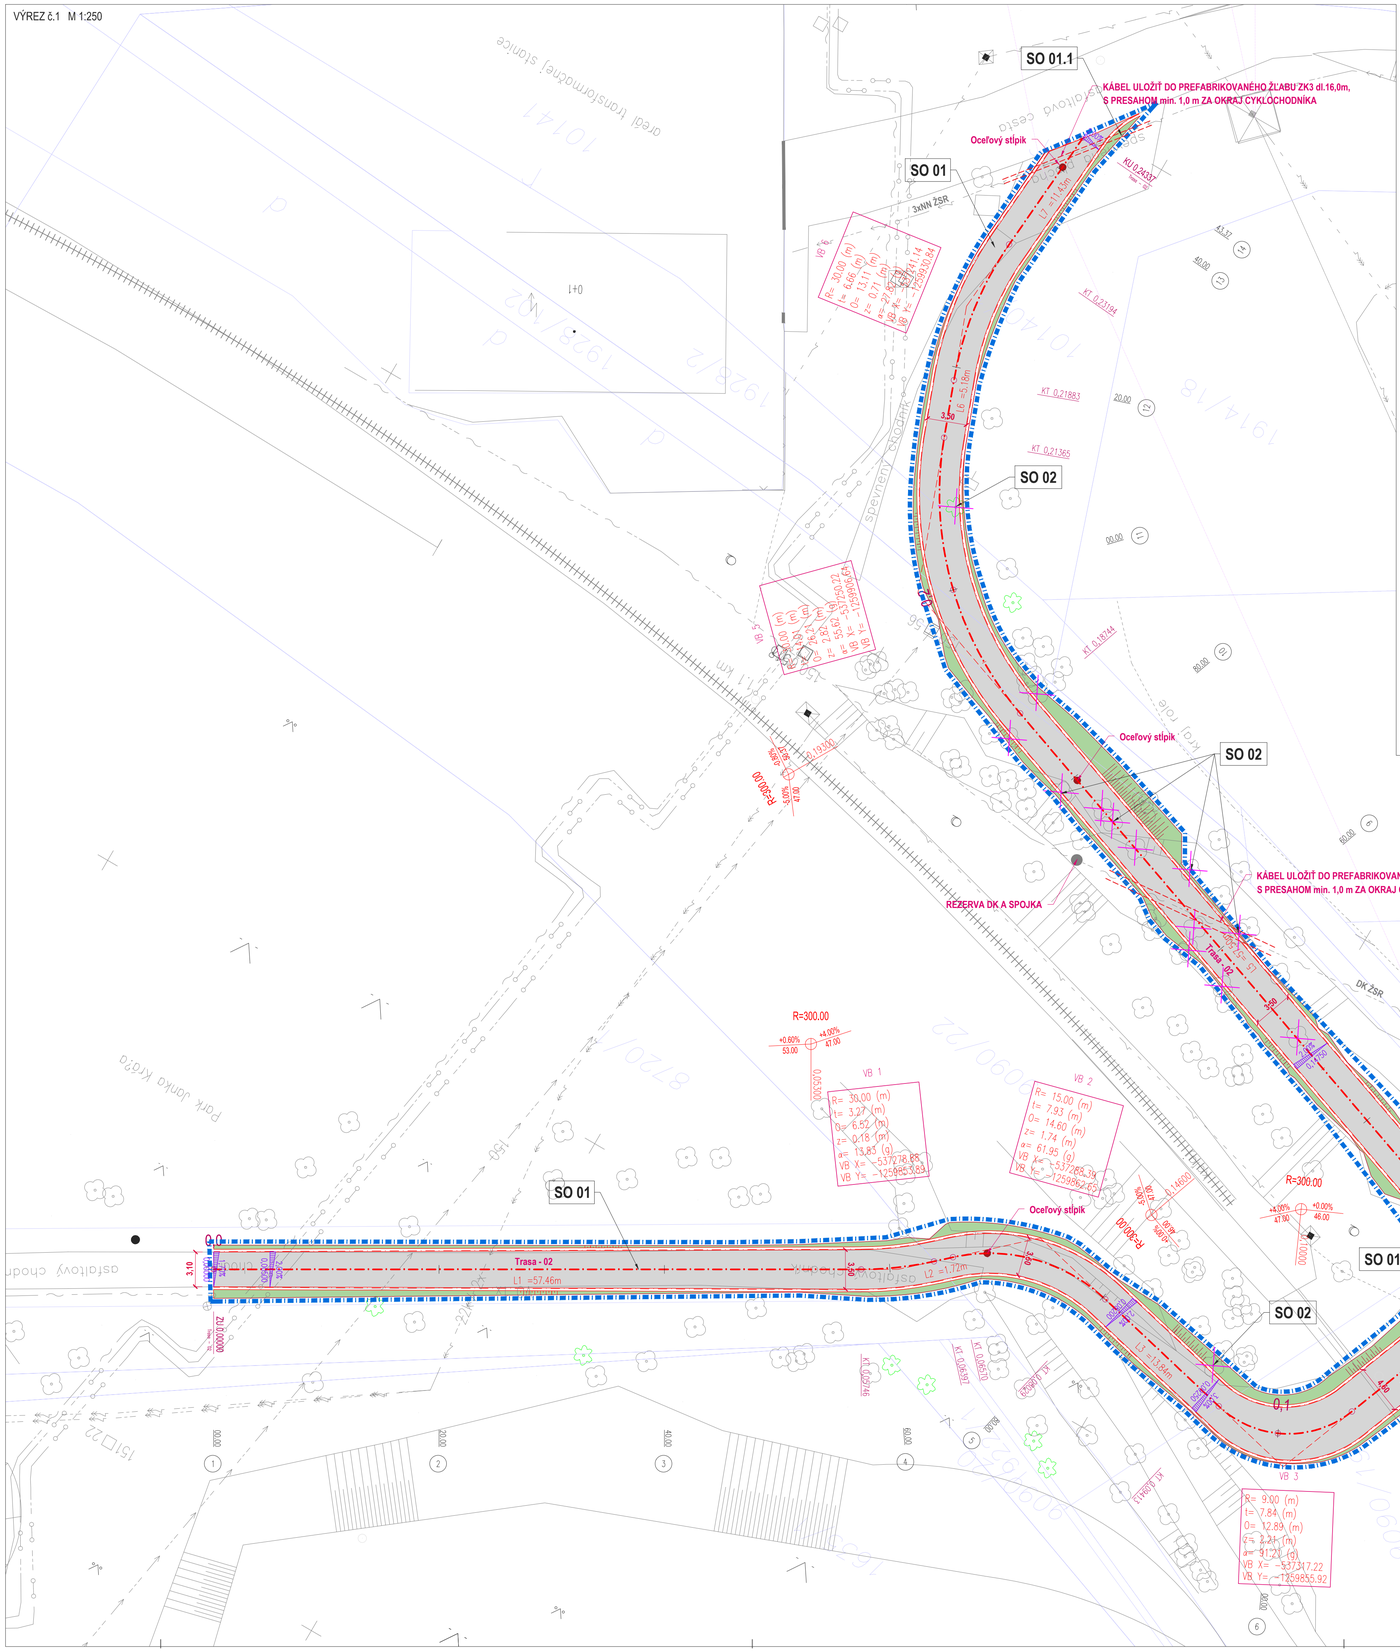

VÝREZ č.2 M 1:250

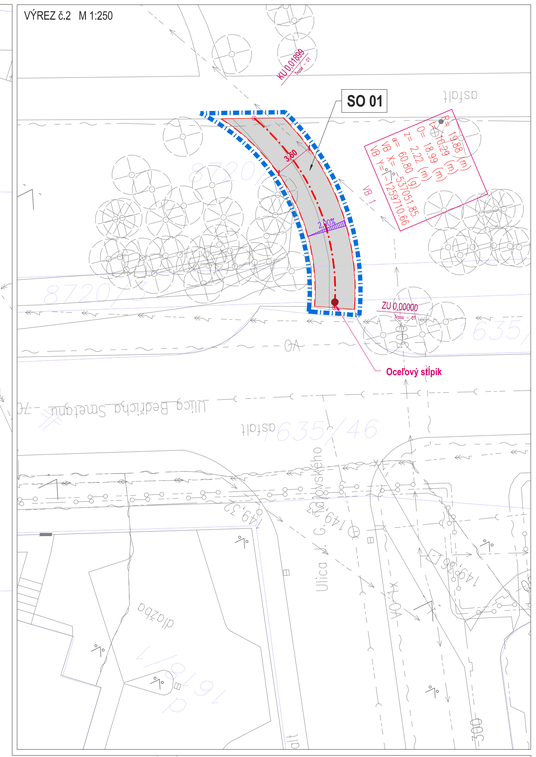

SITUÁCIA M 1:2000

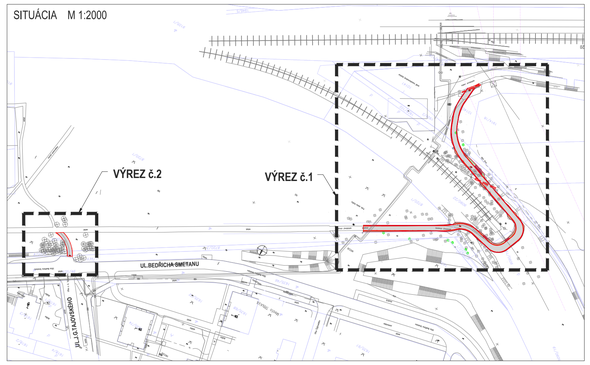

LEGENDA NAVRHOVANÝCH KONŠTRUKCÍI

- CYKLISTICKÁ CESTIČKA - ASFALTOVÁ VOZOVKA
- ZELEŇ
- NAVRHOVANÝ STAV
- ZÁHONOVÝ OBRUBNÍK
- OCHRANA VEDENIA
- EXISTUJÚCI STROM - VÝRUB
- HRANICA STAVBY
- HRANICA PARCIEL

OBJEKTOVÁ SÚSTAVA

SO 01 - CESTIČKA PRE CHODCOV A CYKLISTOV
SO 01.1 - OCHRANA NN VEDENIA ŽSR
SO 02 - SADOVÉ ÚPRAVY

PRED ZAHÁJENÍM VÝKOPOVÝCH PRÁC JE NUTNÉ VYTÝČIŤ VŠETKY INŽINIERSKE SIETE ICH SPRÁVCAMI

STAV : 22.06.2017

Súradnicový systém : S-JTSK
Výškový systém : B.p.v.

HLAVNÝ INŽINIER PROJEKTU	Ing. Igor ŠEVČÍK
ZODPOVEDNÝ PROJEKTANT	Ing. Igor ŠEVČÍK
VYPRACOVAL	Ing. Juraj ČAŇO
INVESTOR	Mesto Trnava, Trhová 3, 917 71 Trnava
KLASIFIKÁCIA PRODUKCIE	45.23.1
STAVBA	PREPOJOVACÍ CHODNÍK A CYKLOCHODNÍK ÚSEK PARK J. KRÁĽA - CESTA K ŽELEZNIČNÉMU DEPU
OBJEKT	
VÝKRES	CELKOVÁ SITUÁCIA

ARGUS-DS s.r.o. projektovanie dopravných stavieb
PROJEKTANT : ARGUS-DS, s.r.o.
Dolný Šianec 1, 911 01 Trenčín
tel.: 032 658 36 31, 0905 322 789
e-mail: argus@argus-ds.sk, www.argus-ds.sk

STUPEŇ	DOKUMENTÁCIA PRE STAVEBNÉ POVOLENIE		
MIERKA	1:250	Č.VÝKR.	C
DÁTUM	12/2016		
REVÍZIA			
FORMÁT	10 x A4		
Č.ZÁK.	DS15-04		