POZDĹŽNY REZ, M = 1:50

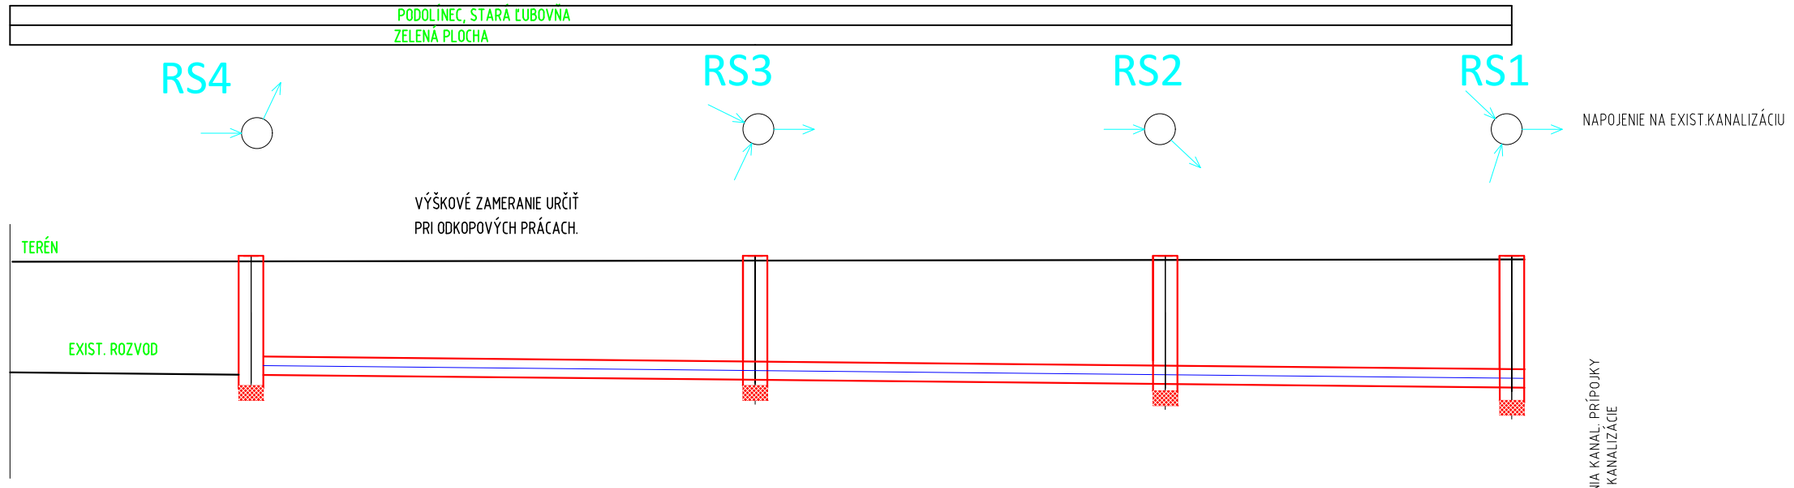

ÚZEMIE POVRCH ÚZEMIA				
KÓTA UPREVENÉHO TERÉNU	-	-	-	-
HLBKA VÝKOPU	2,800	2,940	3,050	3,185
HLBKA DNA POTRUBIA	2,500	2,640	2,750	2,885
KÓTA JESTVUJÚCEHO TERÉNU	-	-	-	-
STANIČENIE [m]	0,0	14,0	24,5	38,0
SKLON [%]	1%	1%	1%	1%
DIMENZIA DN-MATERIÁL-DĽŽKA [m]	500 - KAMENINA	500 - PVC - 14	500 - PVC - 10,5	500 - PVC - 13,5
PRIETOK [L/S]-RÝCHLOSŤ [M/S]		163 - 1,9	163 - 1,9	163 - 1,9

ZROVNÁVACIA ROVINA

+565,00 m n.m.

POZN.:
PRED REALIZÁCIOU NAPOJENIA KANAL. PRÍPOJKY
SONDOVANÍM ZISTIŤ HĽBKU KANALIZÁCIE

LEGENDA ZNAČENIA

- VÝŠKA TERÉNU
- KANALIZAČNÁ PRÍPOJKA, DN500
- RS — REVÍZNA ŠACHTA BETÓNOVÁ DN 1000

KANALIZAČNÉ POTRUBIE PVC-U S KRUHOVOU TUHOSŤOU MINIMÁLNE SN8 PODĽA STN EN ISO 9969 S NEŠTRUKTUROVANOU STENOU, PLNOSTENNÉ, HLADKÉ, PODĽA STN EN 1401, MAXIMÁLNA HODNOTA SDR = 34

POZNÁMKA

VÝKOP PRE KANALIZÁCIU NA OTVORENOM PRIESTRANSTVE SVAHOVAŤ V POMERE 1:1,5.
VÝKPOVÉ PRÁCE ZAHÁJIŤ PO CELEJ DĽŽKA ZHRNUTÍM ORNICE V HRÚBKE DO 350 mm A USKLADNIŤ JE NA MEDZISKLÁDKU DO 1 km. PO UKONČENÍ POKLÁDKY KANALIZÁCIE A ZÁSYPOVÝCH PRÁC, TERÉN UPRAVIŤ DO POŽADOVANÉHO STAVU. PODZEMNÉ SIETE SÚ ZAKRESLENÉ ORIENTAČNE - JE PRETO NUTNÉ PRED ZAHÁJENÍM VÝKOPOVÝCH PRÁC POŽIADAŤ JEDNOTLIVÝCH SPRÁVCOV PODZEMNÝCH SIETÍ O ICH VYTÝČENIE !!!
PRI VÝKOPOCH NAD TRI METRE JE NUTNÉ OSADIŤ HĽBINNÉ PAŽENIE A ZABEZPEČIŤ STATICKY OKOLITÚ ZEMINU
V MIESTE KRÍŽENIA PODZEMNÝCH SIETÍ JE NUTNÉ ICH ZABEZPEČIŤ PROTI POŠKODENIU (ručný výkop min. 1 m pred a 1 m za vytýčeník a následne podchytenie a ukotvenie sietí)
PRED ZAČATÍM VÝSTAVBY JE POTREBNÉ OVERIŤ POLOHU VŠETKÝCH INŽINIERSKÝCH SIETI JE NUTNÉ DORŽAŤ OCHRANNÉ PÁSMA A ZABEZPEČIŤ OCHRANU SIETI PRED POŠKODENÍM, PODĽA POŽIADAVIEK SPRÁVCOV SIETI. PRÍPOJKA MUSÍ BYŤ VEDENÁ V NEZAMRZNEJ HĽBKE. PRI KRÍŽENÍ ALEBO SÚBEŽNEHO VEDENIA INŽINIERSKYCH SIETI JE POTREBNÉ DODRŽIAVAŤ ODSTUPOVÉ VZDIALENOSTI PODĽA STN 73 6005.
- ODSTUP OD PLYNOFIKÁCIE JE MIN.: 1000 mm, - ODSTUP OD VODOVODNÉHO RADU JE MIN.: 600 mm

PRÍSTAVBA MATERSKEJ ŠKÔLKY V MESTE PODOLÍNEC

INVESTOR / OBJEDNÁVATEĽ:
MESTO PODOLÍNEC, NÁMESTIE MARIÁNSKE 3, 065 03 PODOLÍNEC

MIESTO STAVBY: **PODOLÍNEC**
KRAJ: **PREŠOVSKÝ** OKRES: **STARÁ ĽUBOVŇA**
KAT. ÚZEMIE: **PODOLÍNEC**
STUPEŇ PD: **DUR**

STAVEBNÝ OBJEKT: **SO.101**
ČASŤ / PROFESIA: **TZB / KP**

HLAVNÝ INŽINIER PROJEKTU:
Ing. Ján SOVA
Tel: +421 902 289 298
e-mail: sova@aipweb.sk
www.aipweb.sk

ZODPOVEDNÝ PROJEKTANT PROFESIE:
doc. Ing. Martin LOPUŠNIAK, PhD.

VYPRACOVAL:
Ing. Pavol Fedorčák, PhD.
Ing. Ervín Vasilišin

ODTLAČOK AUTORIZAČNEJ PEČIATKY

DÁTUM:	09/2020
FORMÁT:	2xA4
MIERKA:	

OBSAH VÝKRESU: **POZDĽŽNY PROFIL PRÍPOJKY**

ČÍSLO VÝKRESU: **V02**

AKÉKOĽVEK ZMENY, DOPLNKY, PREKRESĽOVANIE ALEBO ROZMNOŽOVANIE TEJTO DOKUMENTÁCIE JE V ZMYSLE AUTORSKÉHO ZÁKONA BEZ SÚHLASU NEPRÍPUSTNÉ. TENTO VÝKRES JE ORIGINÁL, JEHO KOPÍROVANIE JE TRESTNÉ PODĽA PLATNÝCH ZÁKONOV SLOVENSKEJ REPUBLIKY!