




MADLÁ - PREDNÝ POHĽAD

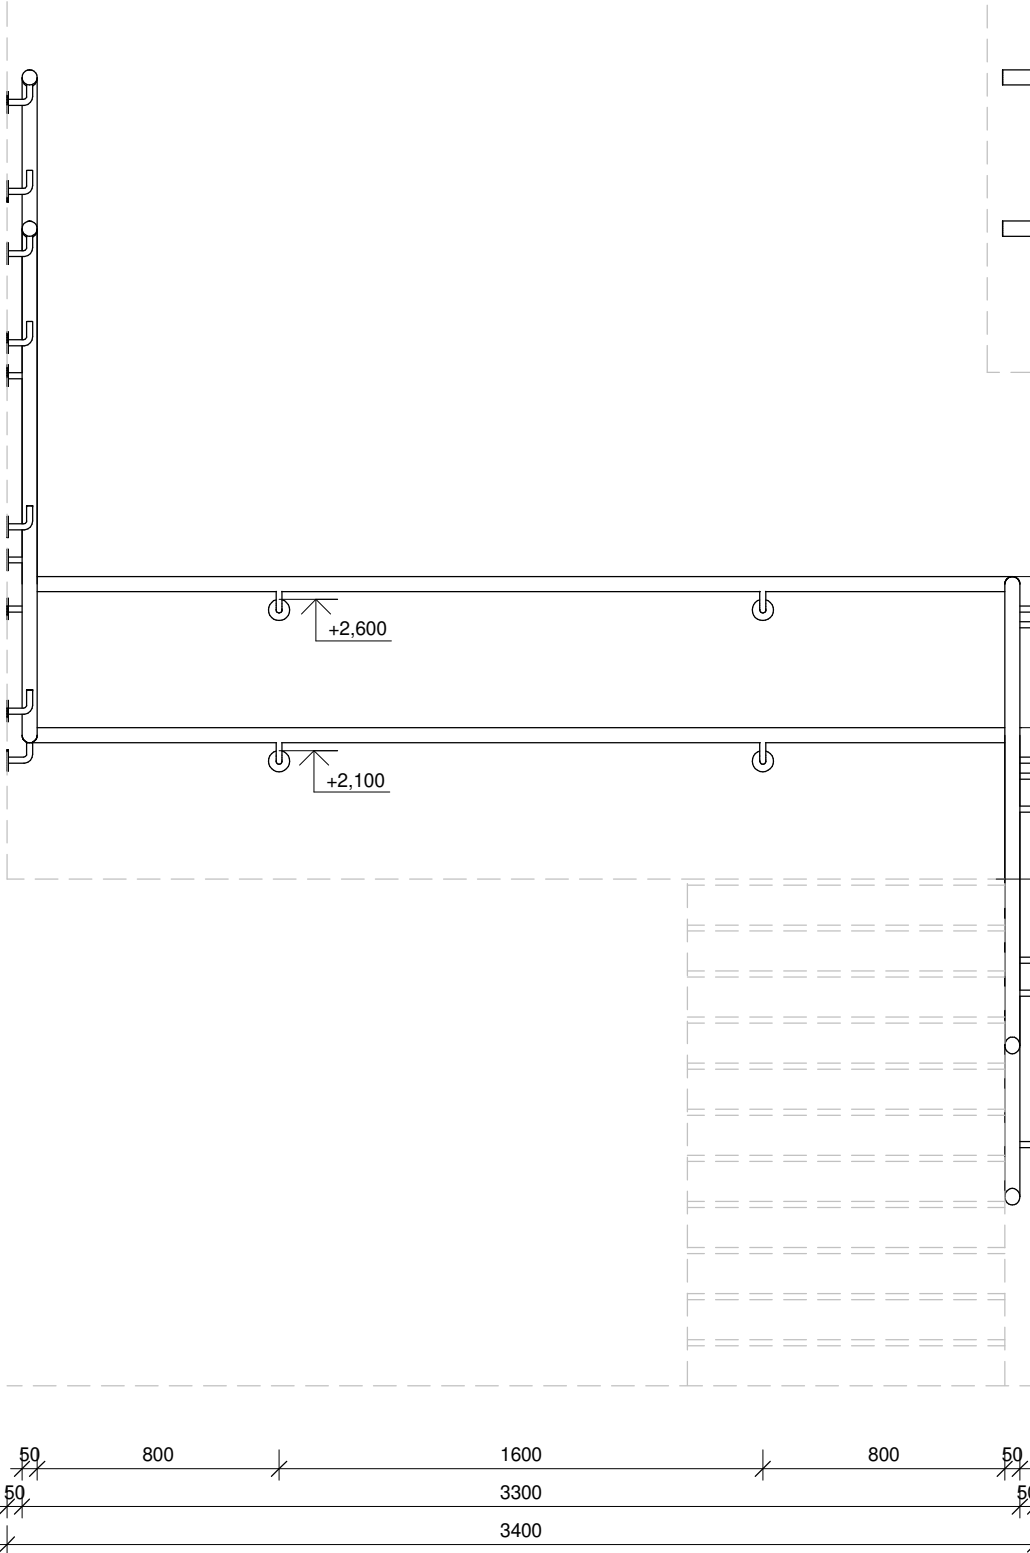


MADLÁ - BOČNÝ POHĽAD

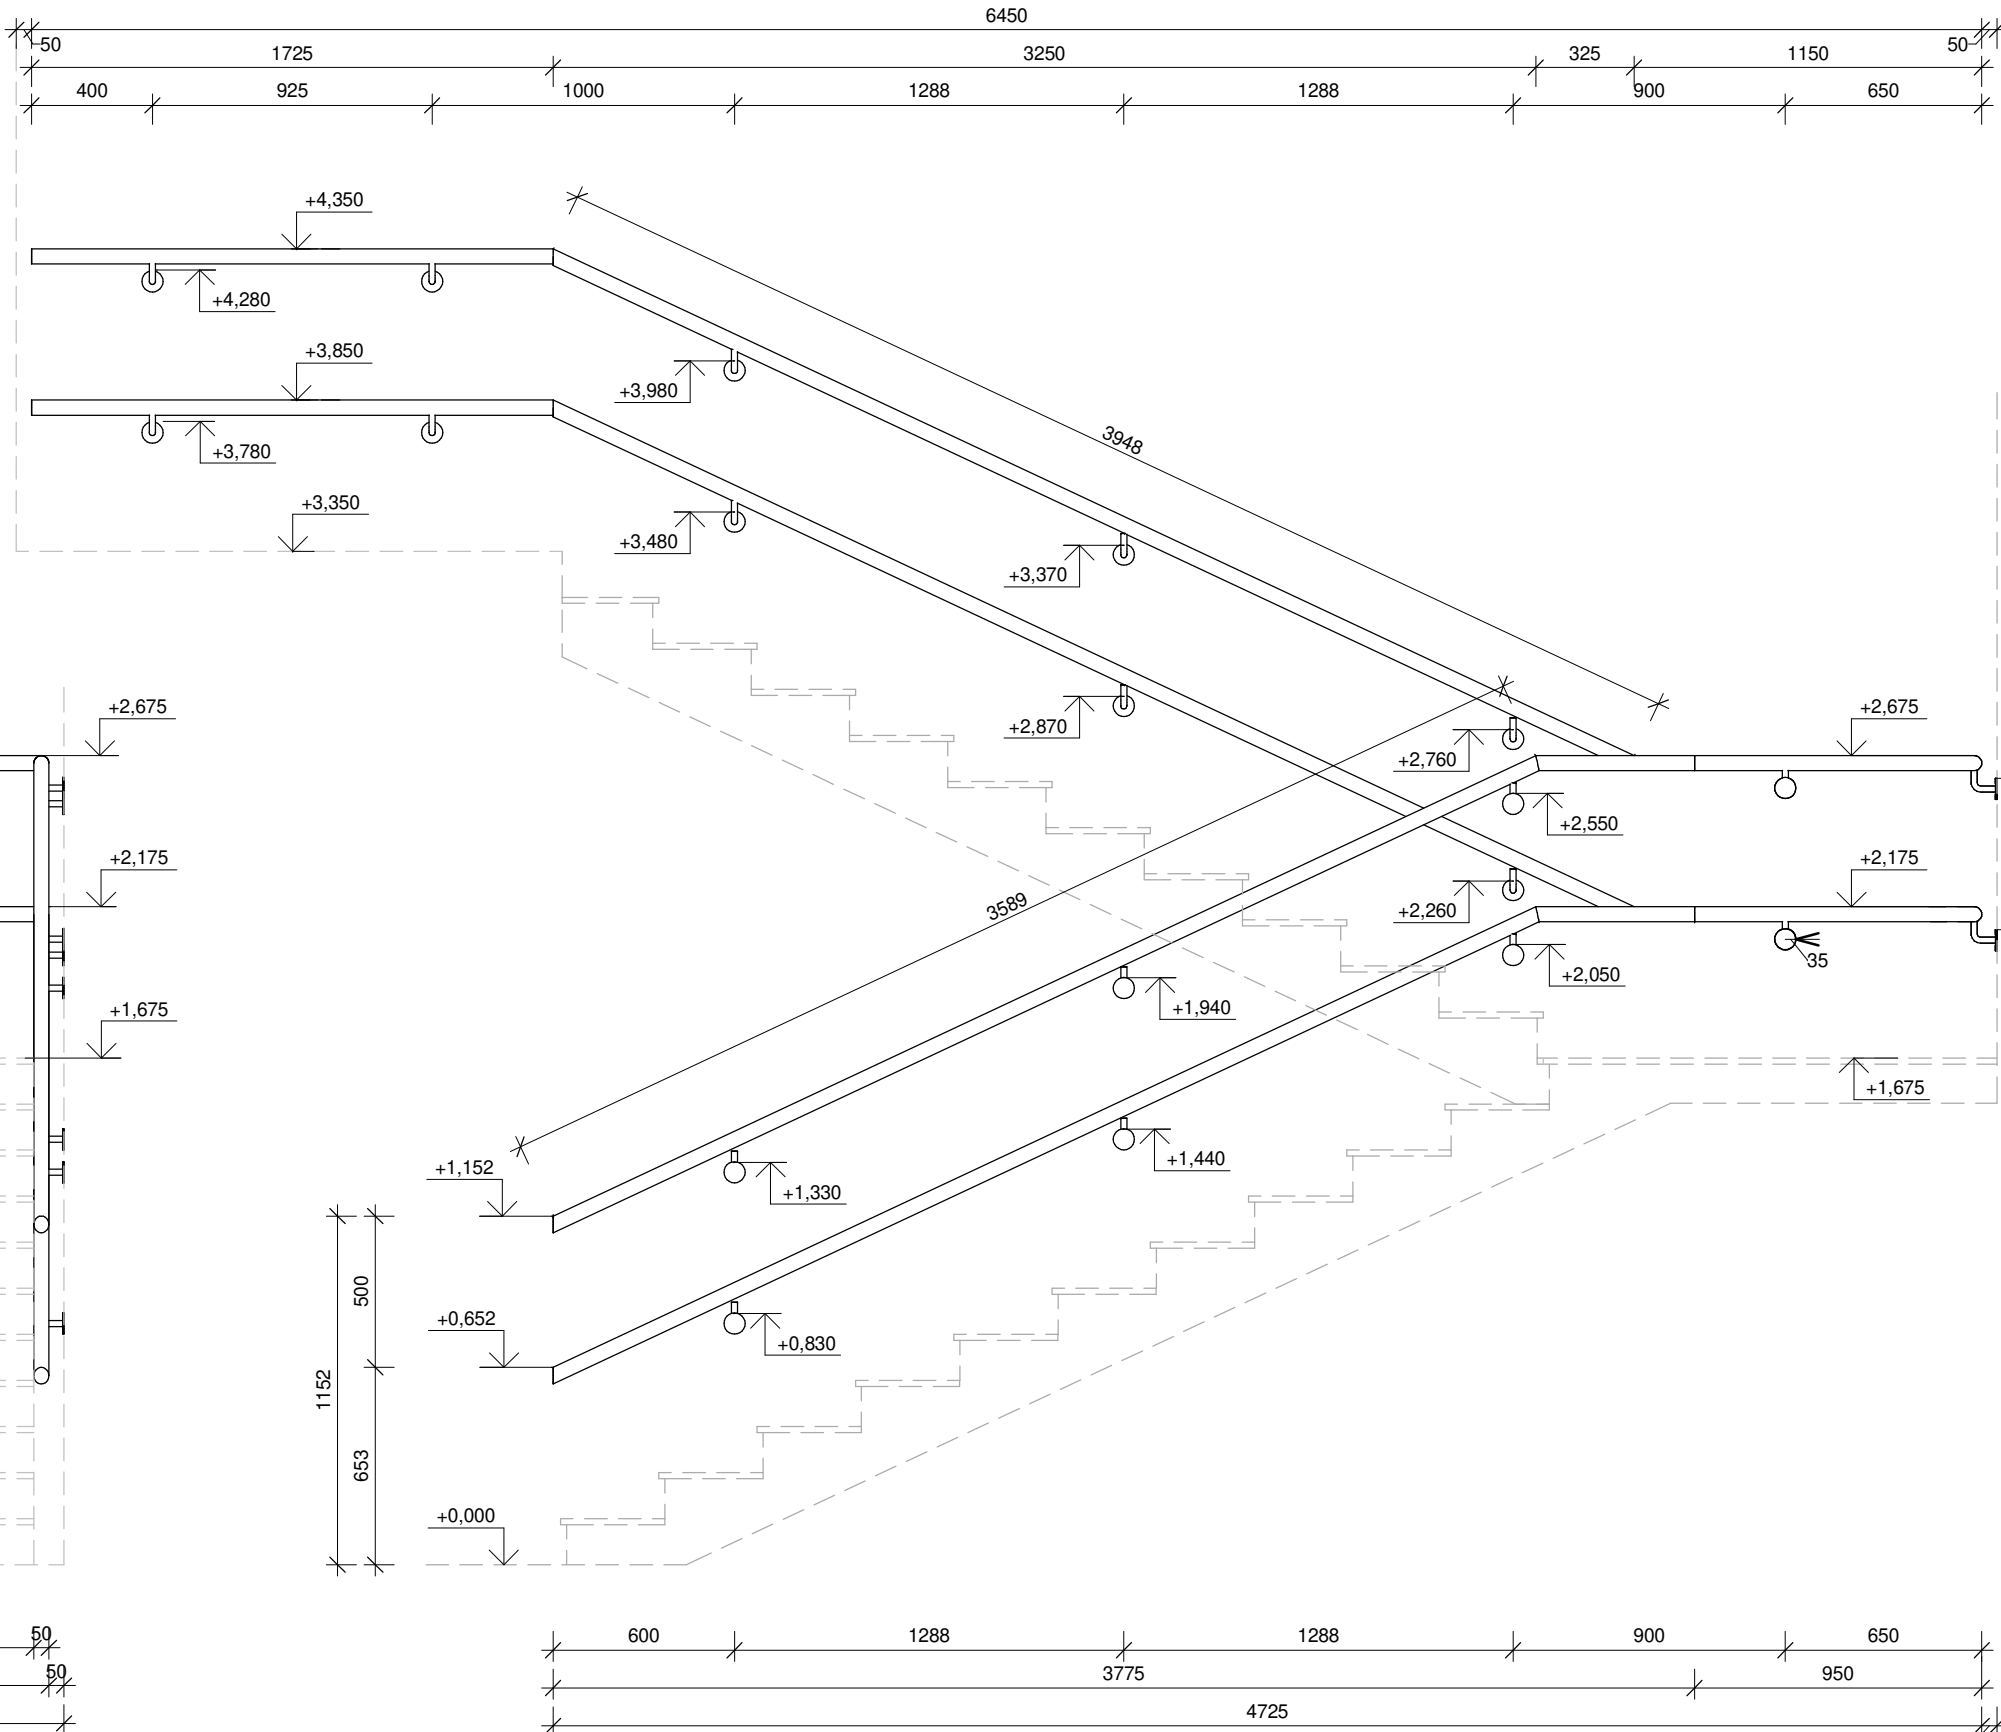

ZÁBRADLIE - PREDNÝ POHĽAD

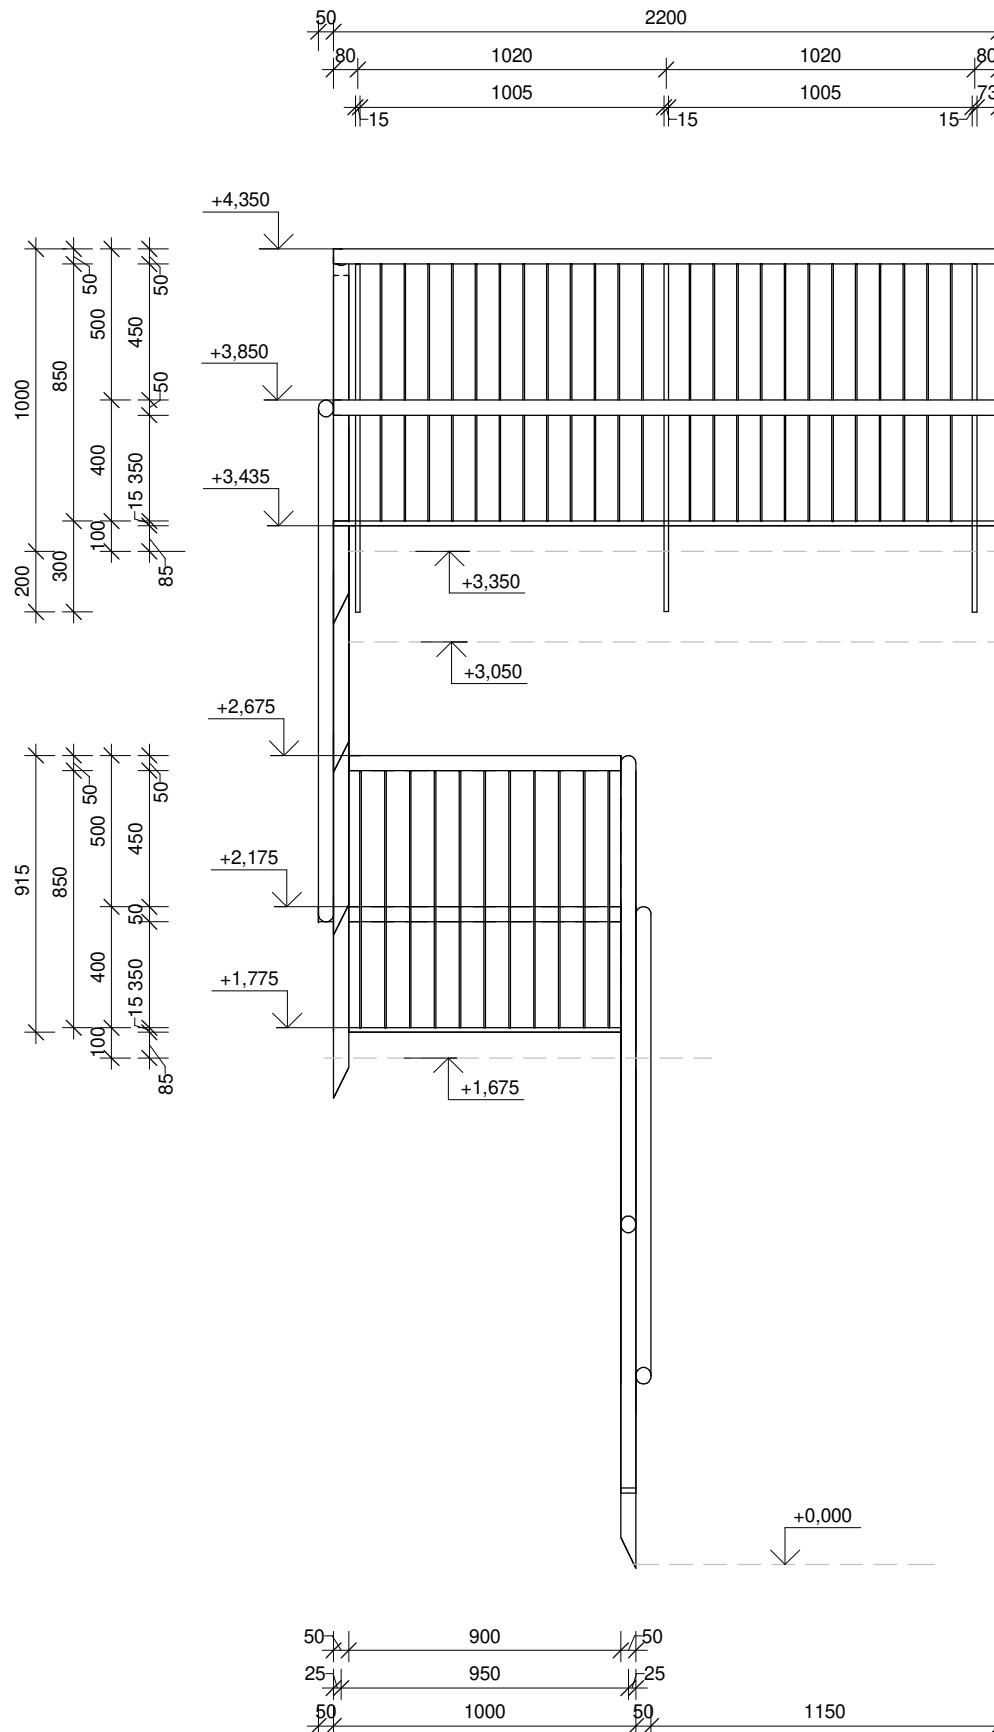

ZÁBRADLIE - BOČNÝ POHĽAD

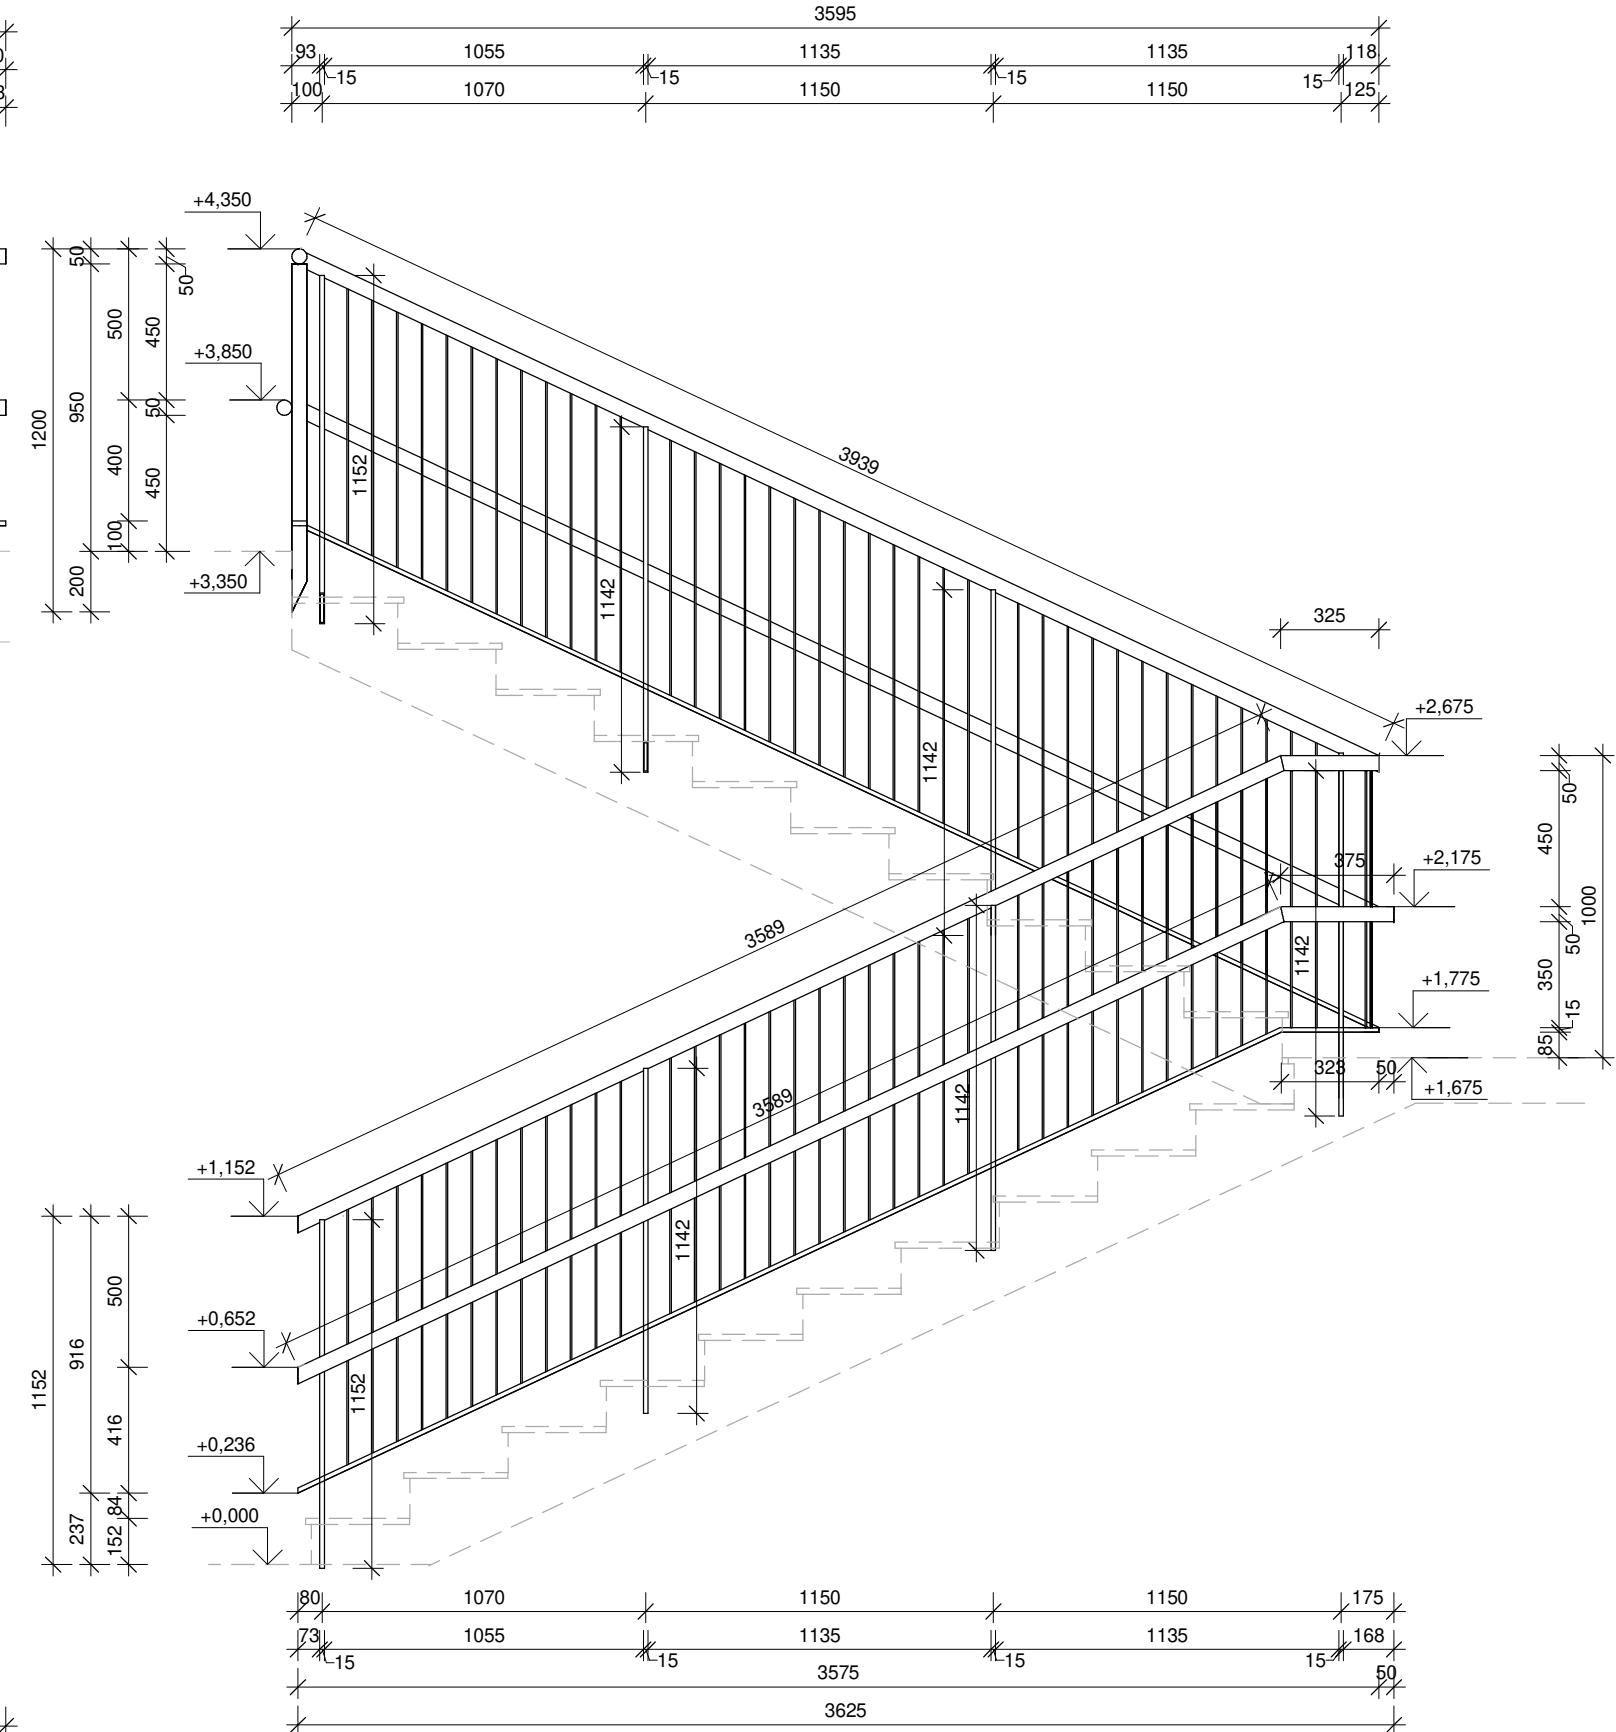

VÝKAZ ZÁBRADLIA

Ozn.	Typ	Výška	Dĺžka	Počet	Celk.dl.	Poznámky
701.1	Schodiskové zábradlie	1000	2200	1	2,20 m	
701.1	Schodiskové zábradlie	1000	8759	1	8,76 m	
701.2	Schodiskové madlo a	1000	4114	1	4,11 m	
701.2	Schodiskové madlo b	1000	5100	1	5,10 m	
701.2	Schodiskové madlo c	1000	4148	1	4,15 m	
701.2	Schodiskové madlo d	1000	1725	1	1,73 m	

VÝKAZ PRVKOV ZÁBRADLIA

- NOSNÁ KONŠTRUKCIA: 5 x 1175 mm
2 x 1500 mm
1 x 11275 mm
Σ 24,1 m
- VÝPLŇ: 113 x 850 mm
Σ 96,1 m
- MADLÁ: 2 x 3600 mm
1 x 325 mm
1 x 375 mm
1 x 1000 mm
1 x 1100 mm
2 x 3950 mm
1 x 2200 mm
1 x 2250 mm
Σ 22,5 m
- KOTVIACI PLECH: Σ 11 ks


VÝKAZ PRVKOV MADIEL

- MADLÁ: 2 x 3600 mm
2 x 1500 mm
2 x 3300 mm
2 x 1150 mm
2 x 3950 mm
2 x 1730 mm
Σ 30,5 m
- KOTVENIE: Σ 24 ks

POPIS KONŠTRUKCIE


- NOSNÁ KONŠTRUKCIA:
 - OCELOVÉ PROFILY JAKL 50x15x2 mm
- VÝPLŇ:
 - OCELOVÁ TYČ Ø 10 mm á 80 mm
- MADLÁ:
 - DREVENÁ TYČ Ø 50 mm VO VÝŠKE 1000 mm A 500 mm
- KOTVENIE:
 - OCELOVÝ PLECH 120x160 mm hr. 5 mm + SKRUTKY 4 x M10
 - OCELOVÝ DRŽIAK MADLA BODOVÝ Ø 35 mm + SKRUTKY 2 x M10
- POVRCHOVÁ ÚPRAVA:
 - 1x ZÁKLADNÝ NÁTER + 2x VRCHNÝ POLYURETANOVÝ NÁTER
- FARBA:
 - SIVÁ, RAL 7022

PERSPEKTÍVNY POHĽAD

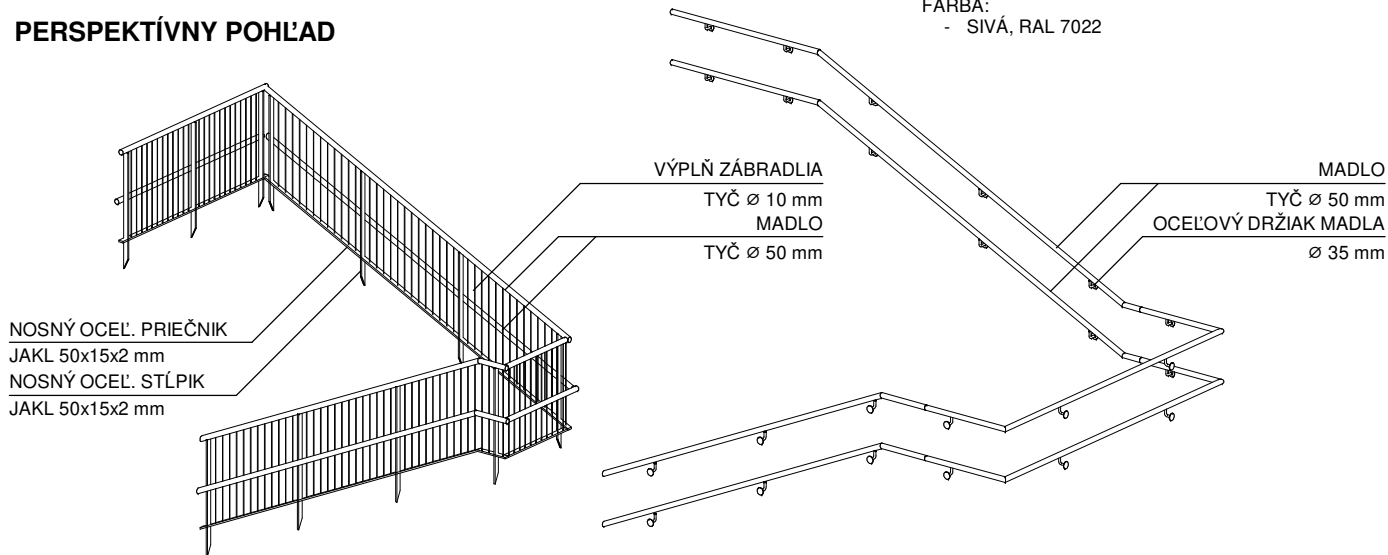

±0,000 = ÚROVEŇ PODLAHY JESTVUJÚCEHO PAVILÓNU

PRÍSTAVBA MATERSKEJ ŠKÔLKY V MESTE PODOLÍNEC

INVESTOR/ OBJEDNÁVATEĽ: MESTO PODOLÍNEC, NÁMESTIE MARIÁNSKE 3, 065 03 PODOLÍNEC		OŠTĽAČOK AUTORIZAČNEJ PEČIATKY	
MIESTO STAVBY: PODOLÍNEC, PARCELA č. 1049/4	STAVEBNÝ OBJEKT: SO 101		
KRAJ: PREŠOVSKÝ	OKRES: STARÁ ĽUBOVŇA		
KAT. ÚZEMIE: PODOLÍNEC	ČASŤ/ PROFESIA: ASR		
STUPEŇ PD: DSPaR	ZODPOVEDNÝ PROJEKTANT PROFESIE: Doc. Ing. Martin LOPUŠŇIAK, PhD.		
 <div>HLAVNÝ INŽINIER PROJEKTU: Ing. Ján Sova Tel: +421 902 289 298 email: sova@ajpweb.sk www.ajpweb.sk</div>		VYPRACOVAL: Ing. Neupauer, Ing. Pitoňák, PhD. Ing. Kamenský, PhD., Ing. Sova Ing. Horňáková, Ing. Holova, Ing. Nemes	
		DÁTUM:	09/2020
		FORMÁT:	297 x 980 mm
		MIERKA:	1:25

OBSAH VÝKRESU:	KLADAČSKÝ PLÁN ZÁBRADLIA	ČÍSLO VÝKRESU: V.16
----------------	---------------------------------	-------------------------------

AKÉKOLIEK ZMENY, DOPLNKY, PREKRESLOVANIE ALEBO ROZMÄNKOVANIE TETOJ DOKUMENTÁCIE JE V ZMLUVE AUTORSKEHO ZÁKONA BEZ SÚHLASU NEPRÍPUŠNÉ. TENTO VÝKRES JE ORIGINÁL, JEHO KOPÍROVANIE JE TRESEJNÉ PODĽA PLATNÝCH ZÁKONOV SLOVENSKEJ REPUBLIKY.