RS1

ROZVÁDZAČ MODULOVÝ
min. KRYTIE: IP 40/20
ISTIACE ZARIADENIA CHAR: "B"

3/N/PE AC 400/230V, 50Hz, TN-S,

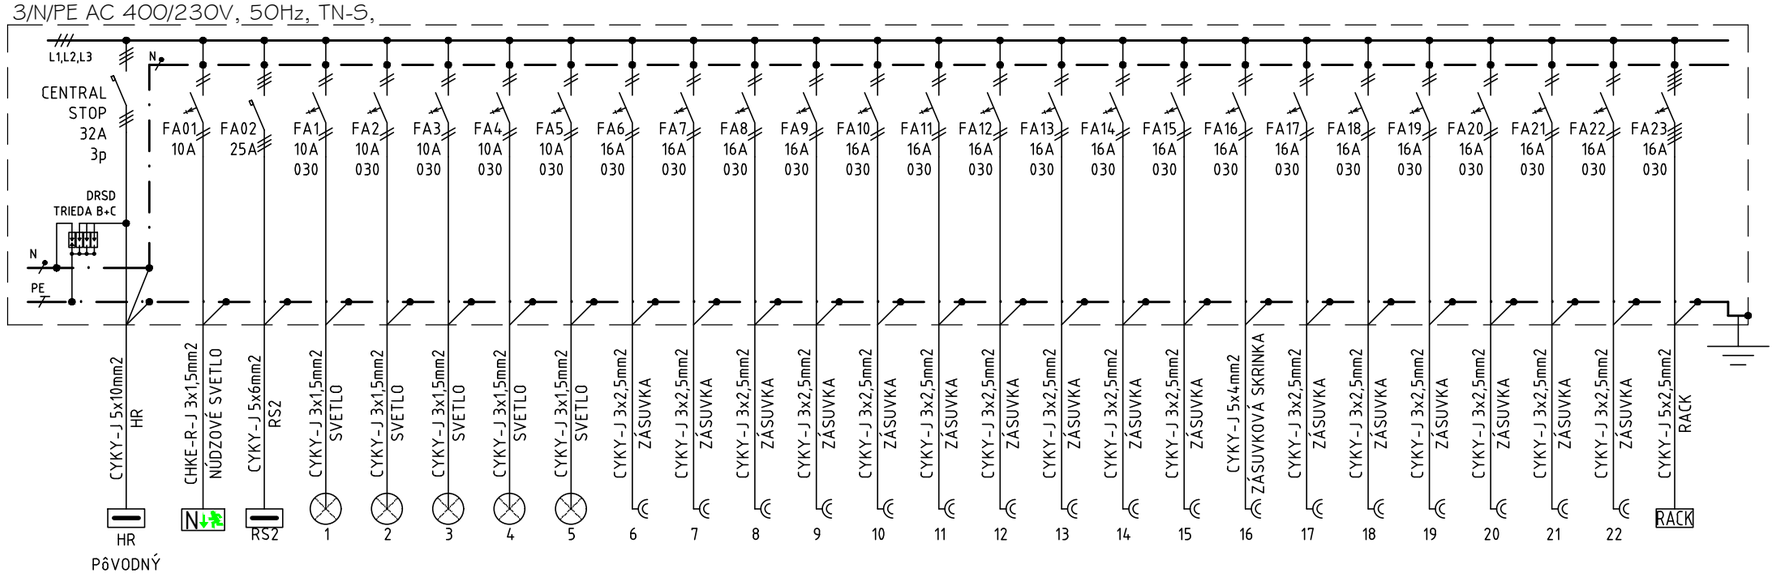

RS2

ROZVÁDZAČ MODULOVÝ
min. KRYTIE: IP 40/20
ISTIACE ZARIADENIA CHAR: "B"

3/N/PE AC 400/230V, 50Hz, TN-S,

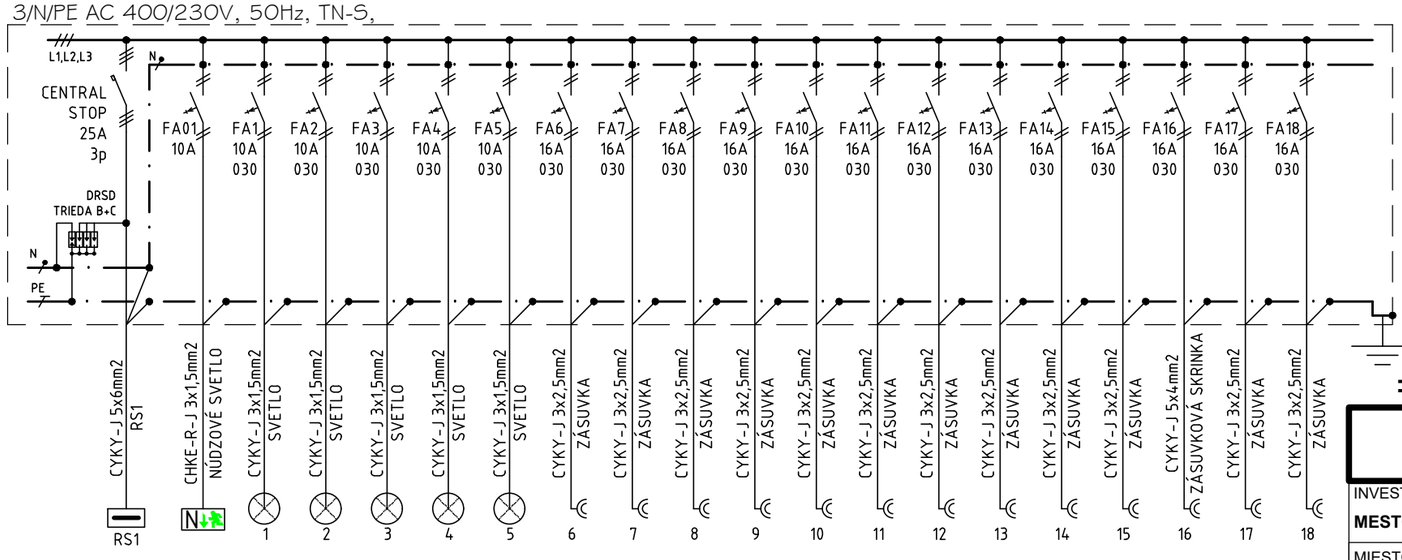

3/N/PE AC 50Hz 400/230V, TN-S
1/N/PE AC 50Hz 230V, TN-S
OCHRANA PRED ÚRAZOM ELEKTRICKÝM PRÚDOM
PRI PORUCHE:
OCHRANA samočinným odpojením napájania v sieťach TN
podľa STN 33 2000-4-41, čl. 413.1.3
KATEGÓRIA PROSTREDIA: III

±0,000 = 0,000 m n.m.

PRÍSTAVBA MATERSKEJ ŠKÔLKY V MESTE PODOLÍNEC

INVESTOR/ OBJEDNÁVATEĽ:
MESTO PODOLÍNEC, NÁMESTIE MARIÁNSKE 3, 065 03 PODOLÍNEC

MIESTO STAVBY: **PODOLÍNEC, PARCELA č. 1049/4**

KRAJ: **PREŠOVSKÝ** OKRES: **STARÁ ĽUBOVŇA**

KAT. ÚZEMIE: **PODOLÍNEC**

STUPEŇ PD: **DSPaR**

STAVEBNÝ OBJEKT:
SO 101

ČASŤ/ PROFESIA:
ELI

HLAVNÝ INŽINIER PROJEKTU:
Ing. Ján Sova
Tel: +421 902 289 298
email: sova@aipweb.sk
www.aipweb.sk

ZODPOVEDNÝ PROJEKTANT PROFESIE:
Doc. Ing. Martin LOPUŠNIAK, PhD.

VYPRACOVAL:
Ing. Neupauer, Ing. Pitoňák, PhD.
Ing. Kamenský, PhD., Ing. Sova
Ing. Horňáková, Ing. Peter Žarnovský

ODTLAČOK AUTORIZAČNEJ PEČIATKY
Ing. Peter ŽARNOVSKÝ autorizovaný stavebný inžinier
4539 * Z * A2
Komplexné architektonické a inžinierske služby

DÁTUM: **09/2020**
FORMÁT:
MIERKA: -

OBSAH VÝKRESU:
SCHÉMA ZAPOJENIA

ČÍSLO VÝKRESU:
V.04

AKÉKOĽVEK ZMENY, DOPLNKY, PREKRESĽOVANIE ALEBO ROZMNOŽOVANIE TEJTO DOKUMENTÁCIE JE V ZMYSLE AUTORSKÉHO ZÁKONA BEZ SÚHLASU NEPRÍPUSNÉ. TENTO VÝKRES JE ORIGINÁL, JEHO KOPÍROVANIE JE TRESNÉ PODĽA PLATNÝCH ZÁKONOV SLOVENSKEJ REPUBLIKY