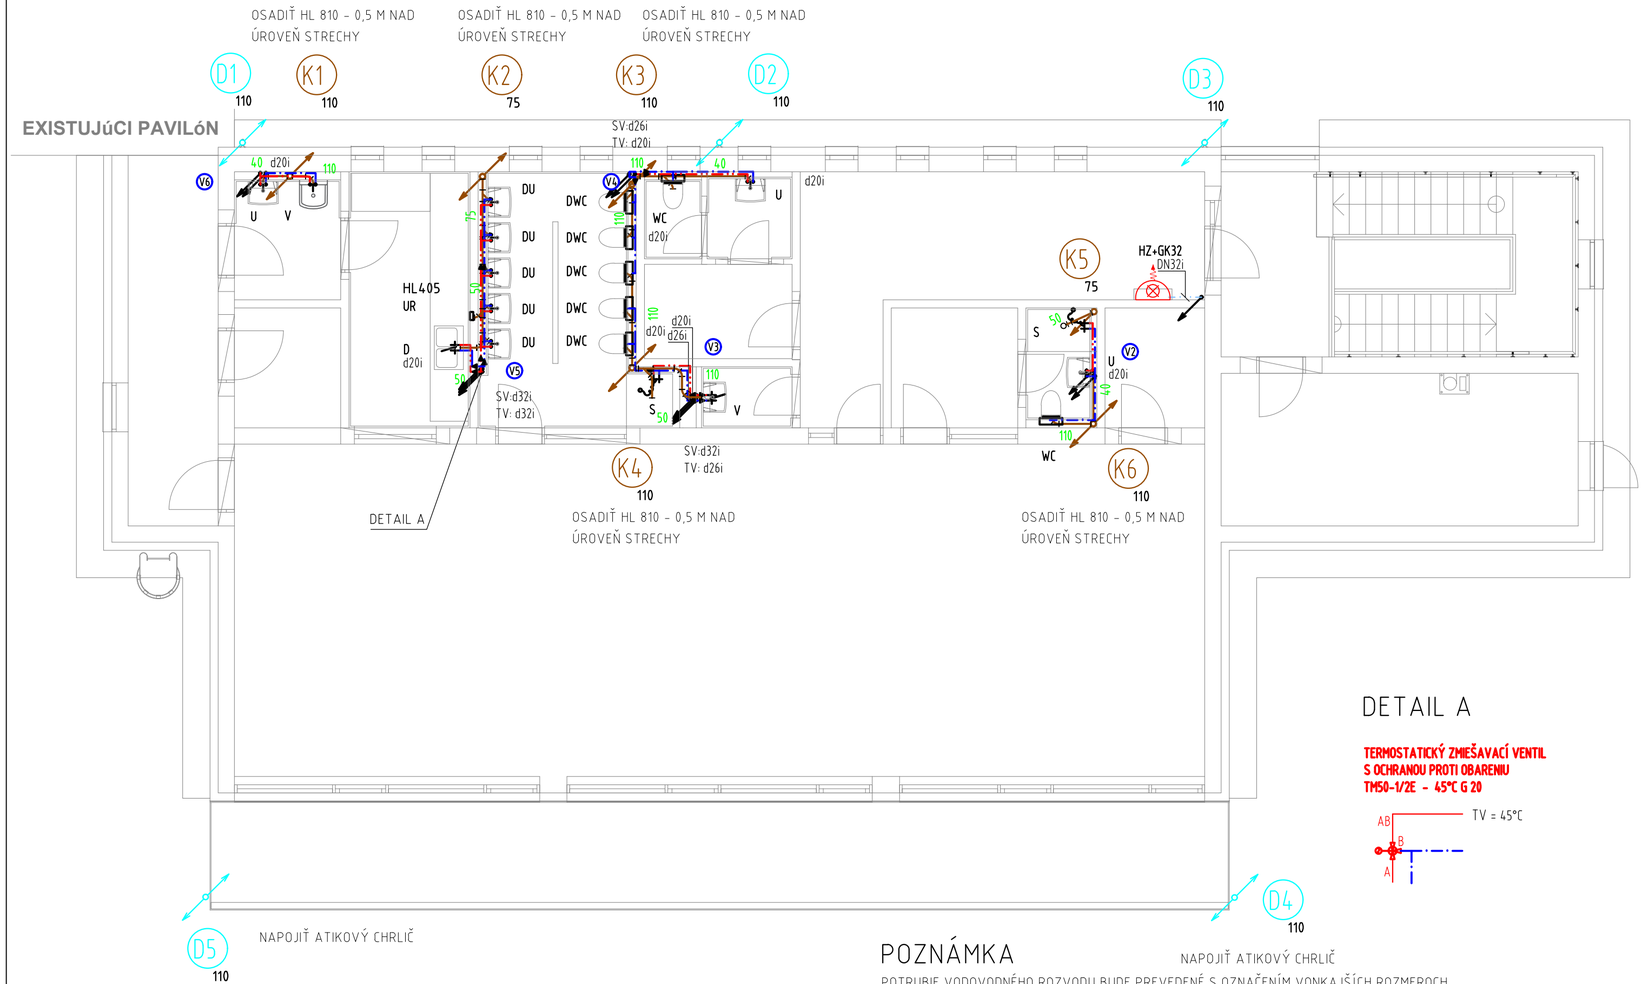

DETAIL A

TERMOSTATICKÝ ZMIEŠAVACÍ VENTIL S OCHRANOU PROTI OBARENIU TM50-1/2E – 45°C G 20

POZNÁMKA

POTRUBIE VODOVODNÉHO ROZVODU BUDE PREVEDENÉ S OZNAČENÍM VONKAJŠÍCH ROZMEROCH.
AKO IZOLÁCIU POUŽIŤ TUBOLIT TG, PRIPOJOVACIE KANALIZAČNÉ POTRUBIE VEDENÉ V MIN. SPÁDE 3% KU STÚPAČKÁM, PRIPOJENÉ OBJÍMKAMI SO ZVUKOVO IZOLAČNÝMI ELEMENTAMI, V MIESTE PRESTUPU STAVEBNÝMI KONŠTRUKCIAMI JE POTRUBIE CHRÁNENÉ IZOLÁCIOU HR. 20MM. VŠETKY ZARIAĎOVACIE PREDMETY BUDÚ OPATRENÉ ZÁPACHOVÝM UZÁVEROM. ODVETRANÉ STÚPAČKY SÚ UKONČENÉ 0,6 M NAD ÚROVŇOU STRECHY VENTILAČNOU HLAVICOU. VÝŠKA NAPOJENIA ZARIADENÍ PODLA POUŽITÝCH HYG. ZARIADENÍ

VÝŠKY DOPOJENIA ZARIAĎOVACÍCH PREDMETOV

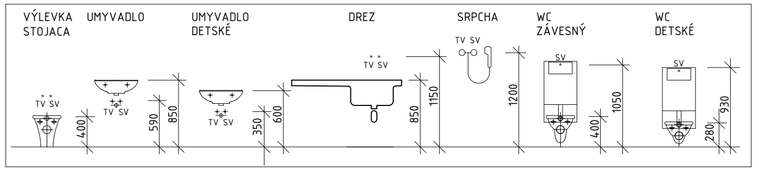

KU ZARIADENIU INŠTALOVAŤ ROHOVÉ VENTILY: WC, P – 1x RV; U, D – 2x RV
RV – ROHOVÝ VENTIL 3/8, S FILTROM PÁČKOU A PLOCHOU PODLOŽKOU VSTUP Z KONCA RUŽICE

S	SPRCHOVACÍ KÚT, SPRCHOVACÍ BOX SO ZAPÁCHOVÝM UZÁVEROM HL522/40, OSADIŤ 2XNÁSTENKU PRE SV A TV, ODKANALIZOVANIE D50
U	UMÝVADLO BIELE KERAMICKÉ S KRYTOM SO ZAPÁCHOVÝM UZÁVEROM HL134/40, OSADIŤ 2XROHOVÝ VENTIL, ODKANALIZOVANIE D40
DU	UMÝVADLO VARIANTA PRE DETI
WC	ZÁVESNÝ KLOZET Z BIELEJ KERAMIKY S NÁDRŽKOU DO/PRED STENU, NAPR. DUOFIX, OSADIŤ 1XROHOVÝ VENTIL, ODKANALIZOVANIE D110
DWC	ZÁVESNÝ KLOZET, VARIANTA PRE DETI
D	NEREZOVÝ DREZ, ZAPÁCHOVÝ UZÁVER HL100/50 S PRIPOJENÍM NA UMÝV. RIADU, OSADIŤ 2XROHOVÝ VENTIL, ODKANALIZOVANIE D50
UR	UMÝVAČKA RIADU, ZÁPACHOVÝ UZÁVER HL405, OSADIŤ 1XROHOVÝ VENTIL, ODKANALIZOVANIE D40
V	VÝLEVKA, STOJATÁ, OSADIŤ 2XROHOVÝ VENTIL, ODKANALIZOVANIE D110
ZTV	ZÁSOBNÍK OHRIEVAČ TV, VIESSMANN VITOCELL CUGA, OBJEM ZÁSOBNÍKA 500 L
HZ	HYDRANTOVÉ ZARIADENIE S NAVIJÁKOM A TVÁROVO STÁLOU HADICOU DL. 30 M S MIN. PRIETOKOM Q=59 L/MIN

LEGENDA OZNAČENIA

STÚPACIE POTRUBIE KANALIZAČNÉ/DAŽĎOVÉ, OSADIŤ ČISTIACI KUS(DN PODLA POTRUBIA)

STÚPACIE POTRUBIE TEPLEJ / STUDENEJ VODY

STUDENÁ PITNÁ VODA – POTRUBIE ZO SYSTEMOVÝCH RÚR MEPLA IZOLOVANÝCH
TEPLÁ VODA – POTRUBIE ZO SYSTEMOVÝCH RÚR MEPLA IZOLOVANÝCH
KANALIZAČNÉ POTRUBIE–SPLAŠKOVÁ ODP. VODA– PE HD GEBERIT
CIRKULÁCIA TEPLEJ VODY – POTRUBIE ZO SYSTEMOVÝCH RÚR GEBERIT MEPLA IZOLOVANÝCH
POŽIARNY VODOVOD – OCEĽOVÉ POTRUBIE, IZOLOVANÉ

PRÍSTAVBA MATERSKEJ ŠKÔLKY V MESTE PODOLÍNEC

INVESTOR / OBJEDNÁVATEĽ:
MESTO PODOLÍNEC, NÁMESTIE MARIÁNSKE 3, 065 03 PODOLÍNEC

MIESTO STAVBY: **PODOLÍNEC, PARCELA č. 1049/4**
KRAJ : **PREŠOVSKÝ** OKRES: **STARÁ ĽUBOVŇA**
KAT. ÚZEMIE: **PODOLÍNEC**
STUPEŇ PD: **DSPaR**

STAVEBNÝ OBJEKT:
SO.101
ČASŤ / PROFESIA:
TZB / ZTI

HLAVNÝ INŽINIER PROJEKTU:
Ing. Ján SOVA
Tel: +421 902 289 298
e-mail: sova@aipweb.sk
www.aipweb.sk

ZODPOVEDNÝ PROJEKTANT PROFESIE:
doc. Ing. Martin LOPUŠNIAK, PhD.
VYPRACOVAL:
Ing. Pavol Fedorčák, PhD.
Ing. Ervín Vasilišin

ODTLAČOK AUTORIZAČNEJ PEČIATKY

DÁTUM:	09/2020
FORMÁT:	3xA4
MIERKA:	1:75

OBSAH VÝKRESU: **PÔDORYS 2.NP**
ČÍSLO VÝKRESU: **V03**

AKÉKOĽVEK ZMENY, DOPLNKY, PREKRESĽOVANIE ALEBO ROZMNOŽOVANIE TEJTO DOKUMENTÁCIE JE V ZMYSLE AUTORSKÉHO ZÁKONA BEZ SÚHLASU NEPRÍPUSTNÉ. TENTO VÝKRES JE ORIGINÁL, JEHO KOPÍROVANIE JE TRESTNÉ PODĽA PLATNÝCH ZÁKONOV SLOVENSKEJ REPUBLIKY!