

POHLED – ULICE OBROKOVÁ


+20,274
↓
+19,324
↓

+12,537
↓

+4,485
↓

+0,263
↓
0,000
↑

-0,963
↑

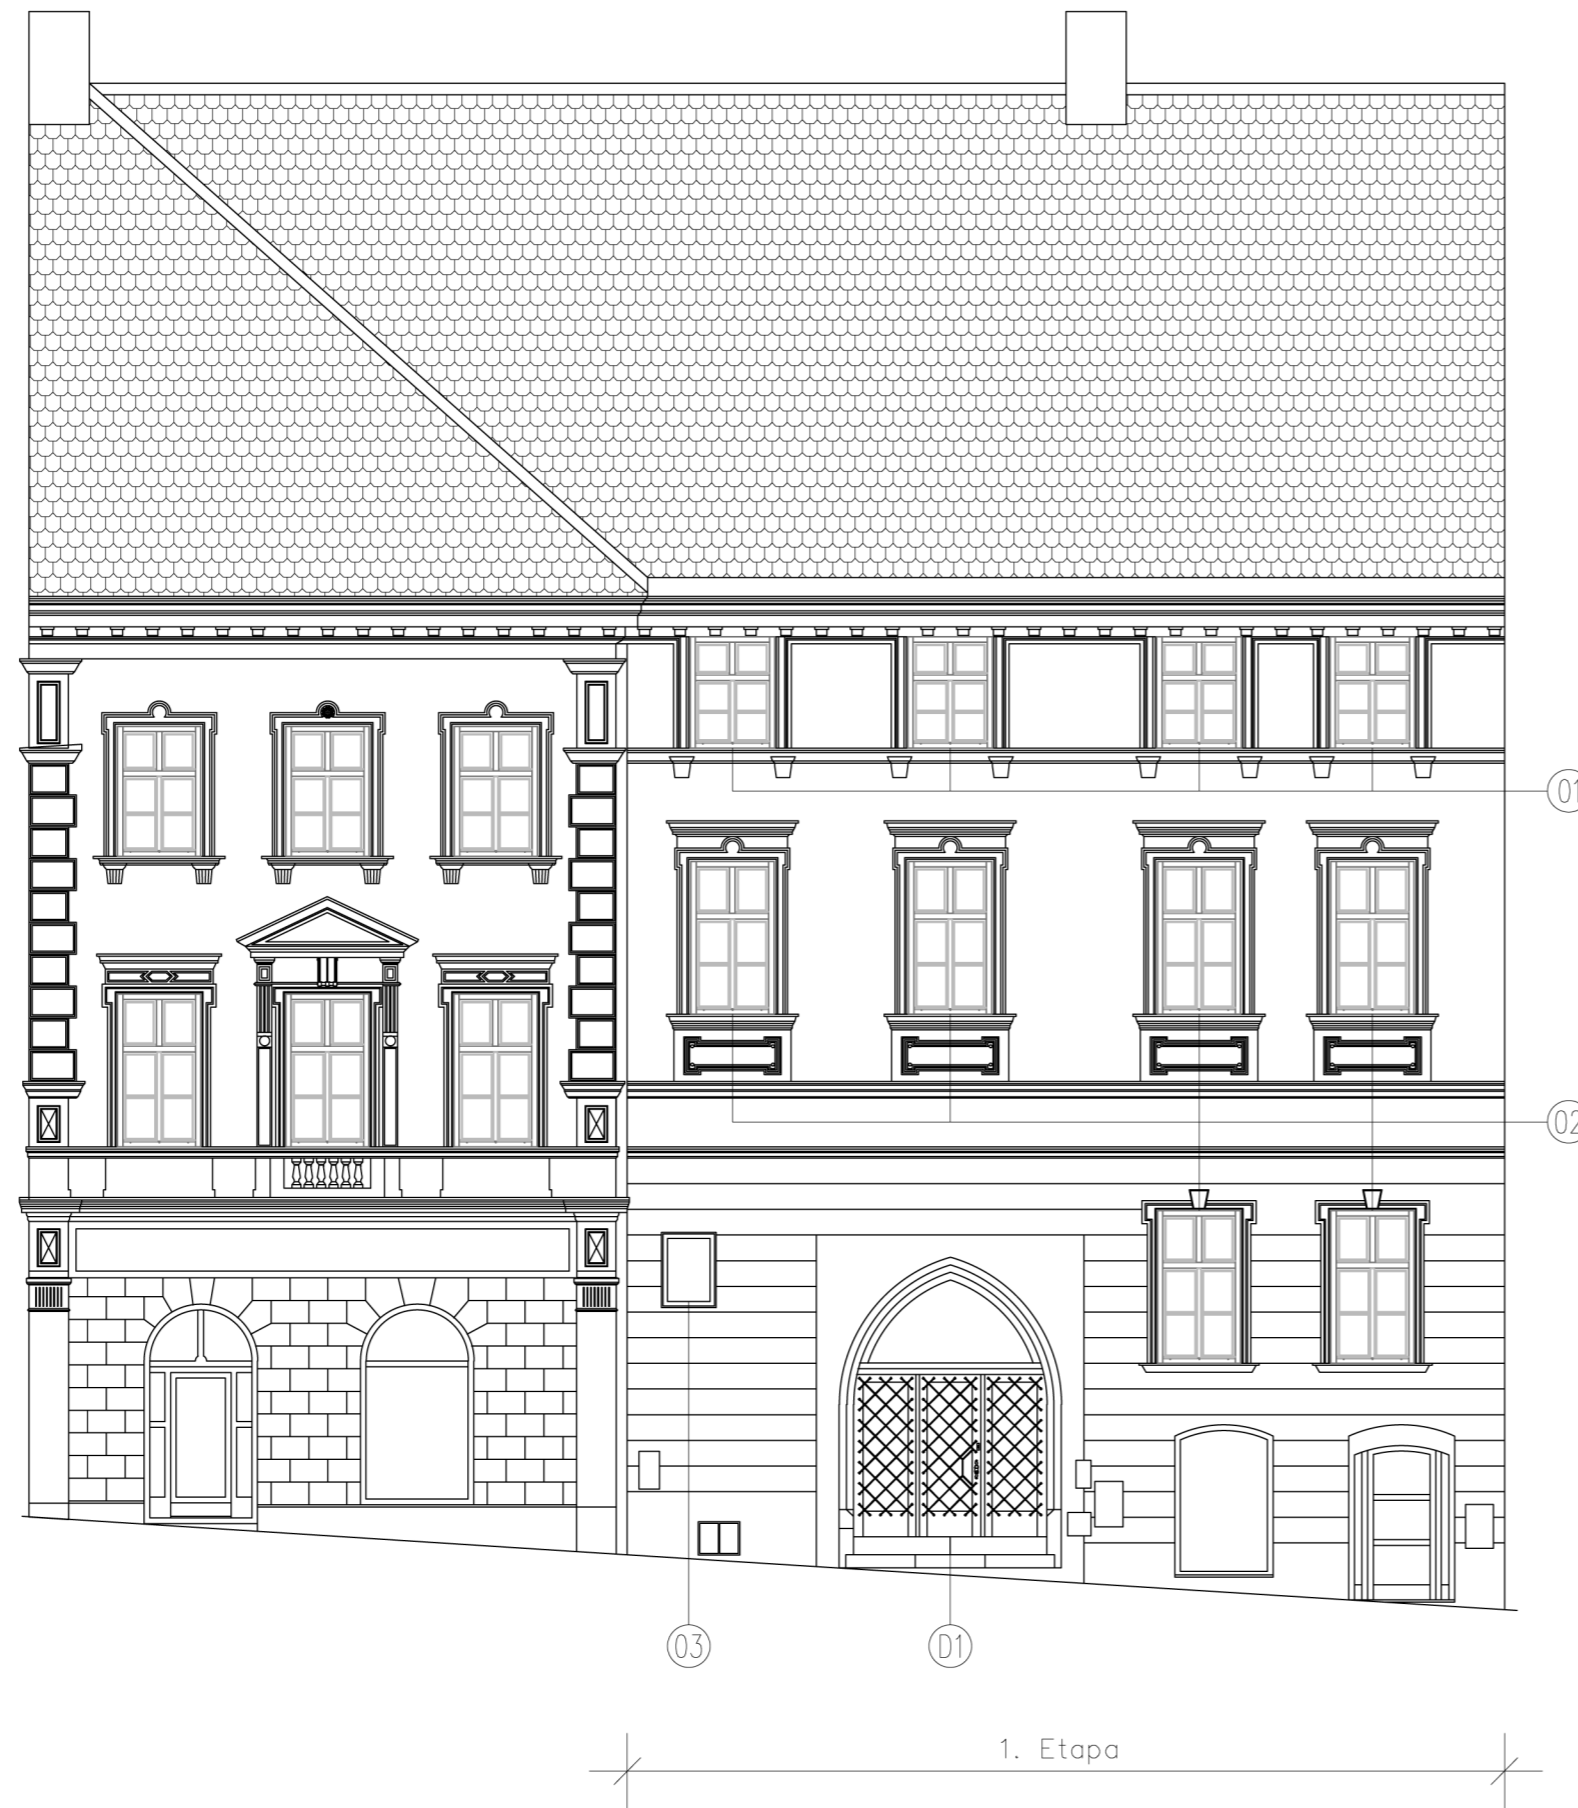

VÝPIS OKEN				
Č.	NÁZEV	ROZMĚR [cm] venkov. okna	POČET	POZN.
1. ETAPA				
01	Okno jednoduché	112x147	4	Nové okno
02	Okno jednoduché	110x202	6	Nové okno
03	Okno jednoduché	60x80	1	Nové okno
D1	Vrata	256x340	1	Repase vrat

0,000 = vstup do mážhausu = 220,00 m n. m. BALT p.

Štandesign <i>Št</i> stanclmichal@seznam.cz / +420 605 55 82 73 Navrhl a vypracoval: Ing. arch. Michal Štancl Zodpovědný projektant: Ing. A. Čeleda (2568/92)		Dokumentace pro provedení stavby Místo: Znojmo Rozměr: 594/297 Datum: 5/2022 Měřítko: 1:100	
Obnova fasády a výměna oken směrem do ulice Obroková 1. etapa – výměna oken Obroková 7, Znojmo, 669 02, p. č. 335, katastrální území Znojmo–město		Č. výkresu:	Č. revize:
Investor: Město Znojmo, Obroková 1/12, Znojmo, 66902 Obsah: Pohled – ulice Obroková		D.1.1.b.1.1	

