


DETAIL D1

DETAIL D2

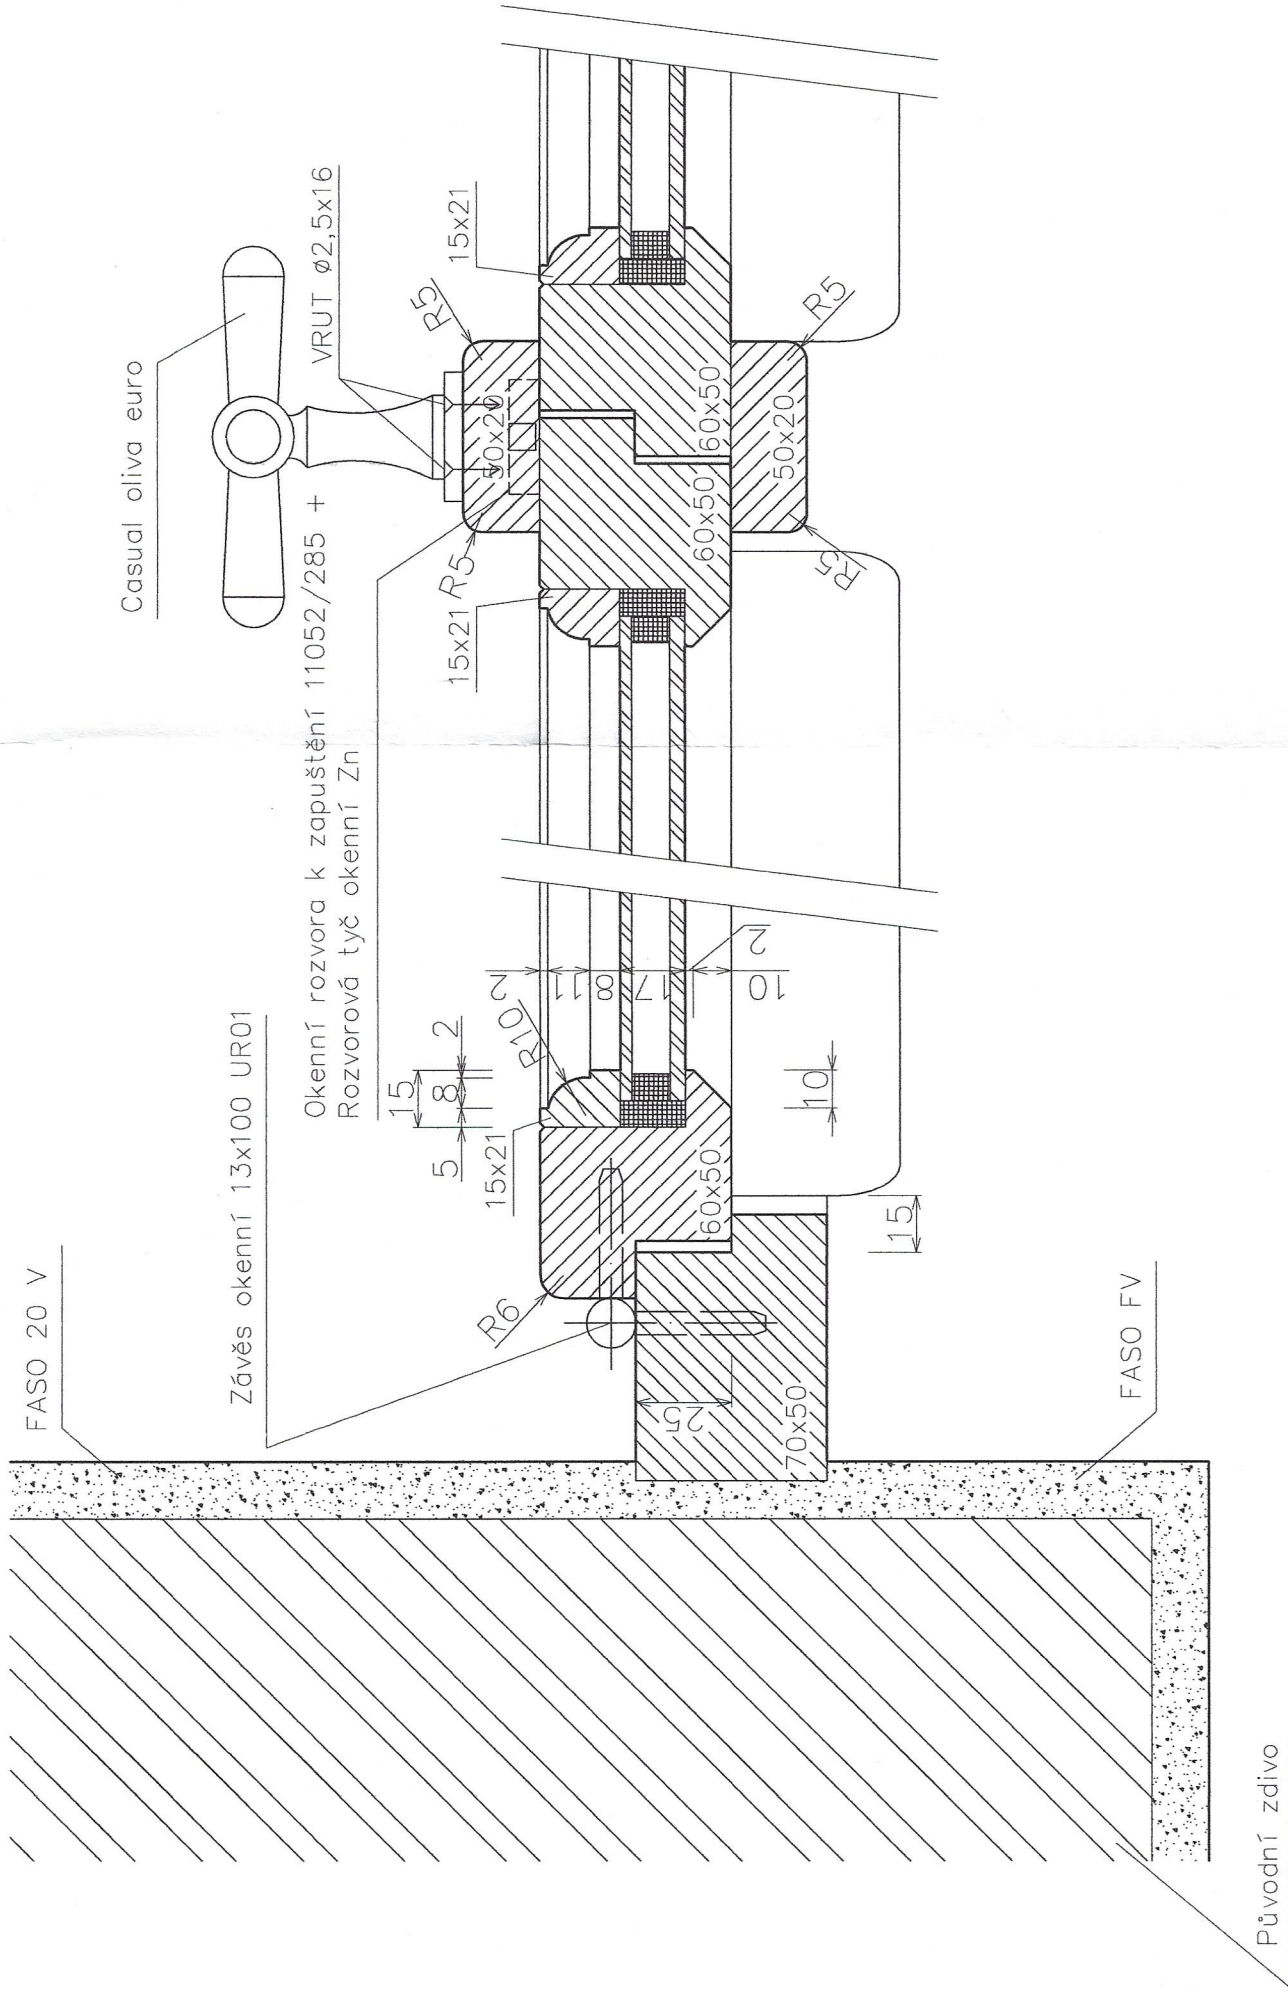

Standesign stancimichal@seznam.cz / +420 605 55 82 73 Navrhl a vypracoval: Ing. arch. Michal Štancil		VD
		Stupeň PD: Znojmo
Zodpovědný projektant: Ing. A. Čeleda (2568/92)		Místo: Znojmo
Obnova fasády a výměna oken směrem do ulice Obroková 1. etapa – výměna oken Obroková 7, Znojmo, 669 02, p. č. 335, katastrální území Znojmo–město		Promítání:
Investor: Město Znojmo, Obroková 1/12, Znojmo, 66902		Rozměr: A3
Název výrobku: Typ výrobku:		Datum: 5/2022
Okno 01-03		Měřítko: 1:2
Obsah: D1, D2		Č. výkresu: Č. revize:
		D.1.1.b.3.1