




ČELNÝ POHLAD

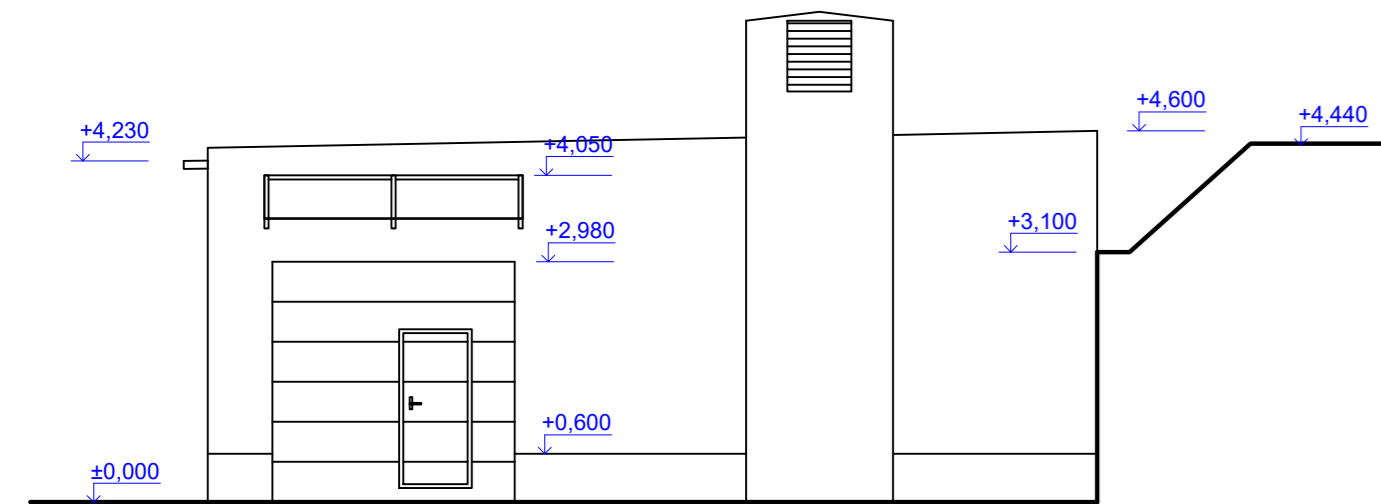


BOČNÝ POHLAD

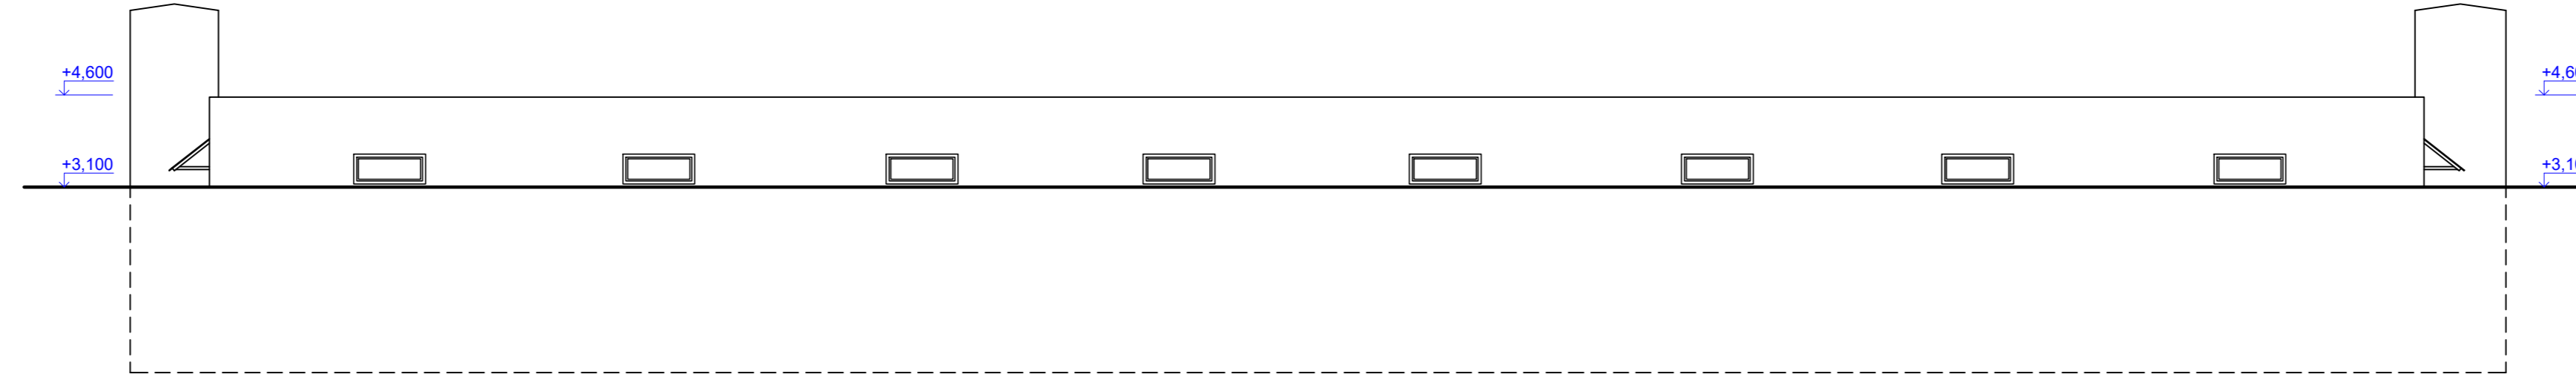

ZADNÝ POHLAD

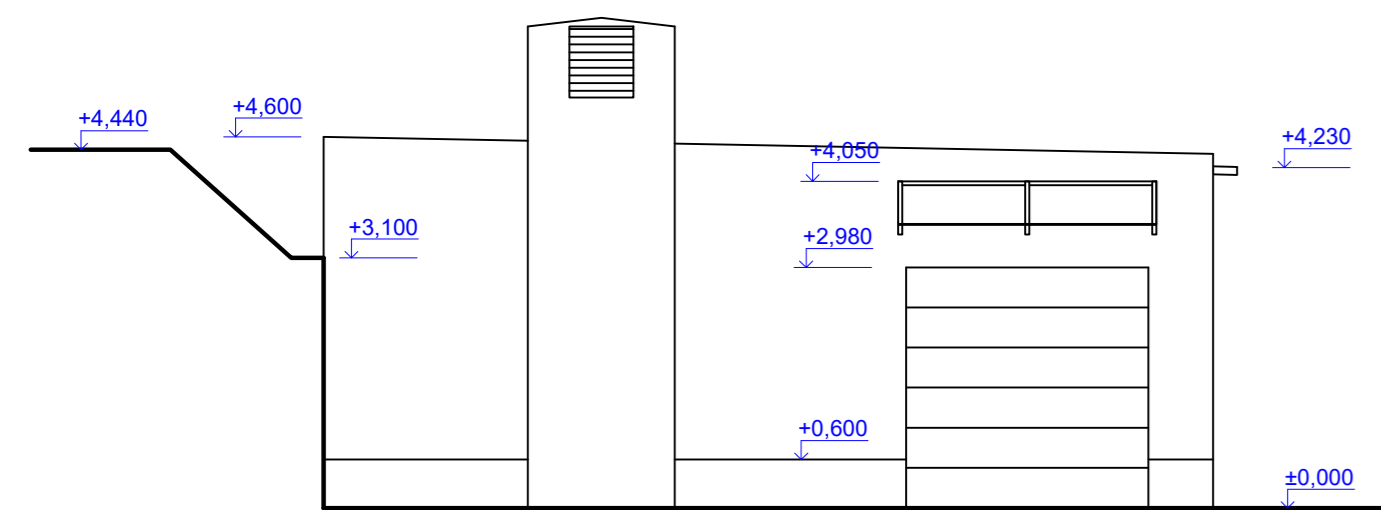

BOČNÝ POHLAD

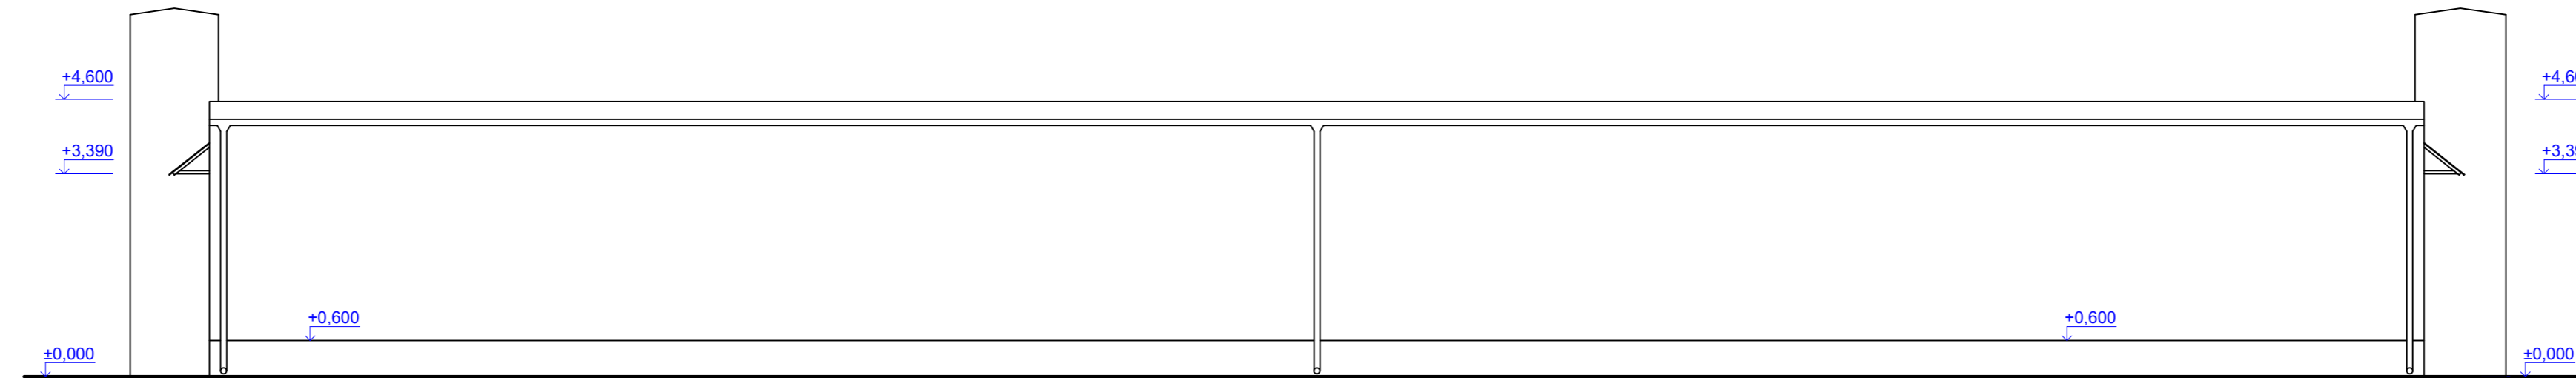

±0,000 = PODLAHA PRÍZEMIA

ZODPOVEDNÝ PROJEKTANT / HIP	Ing. Marián Budovič	ZHOTOVITEĽ PROJEKTOVEJ DOKUMENTÁCIE:	
VYPRACOVAL / PROJEKTANT	Ing. Monika Lešková	ATELIÉR BUDO s.r.o.	
KRAJ: TRNAVA	OKRES: SKALICA	Trnovec 33, 908 51 Trnovec	
OBJEDNÁVATEĽ: Gergel s.r.o., Prieťrka č.55, 908 49 Prieťrka		IČO: 47989017, IČ DPH: SK2024175681	
		tel.: 0905973375	
		e-mail: atelierbudo@gmail.com	
Akcia:	POPUDINSKÉ MOČIDLĽANY parc.č. 1468/22	FORMÁT A4	4 x A4
	SO: SKLADOVÁ HALA	DÁTUM	02 / 2022
	STAVEBNÉ ÚPRAVY	STUPEŇ	ohlášenie stav. úprav
		ZÁK ČÍSLO	8-2022
Príloha:	POHĽADY- PÔVODNÝ STAV	MIERKA :	PRÍLOHA
		1:100	E.06

Tento výkres je originál, jeho kopírovanie a použitie bez súhlasu autora je trestné podľa § 24, odst. 3 zákona 618/2003