


PŮDORYS 1.NP - KANALIZACE

ZTI DN100-ODVĚTR. KANALIZACE-PROVĚST NOVĚ AŽ PO STŘEŠNÍ VENTILAČNÍ NÁSTAVEC

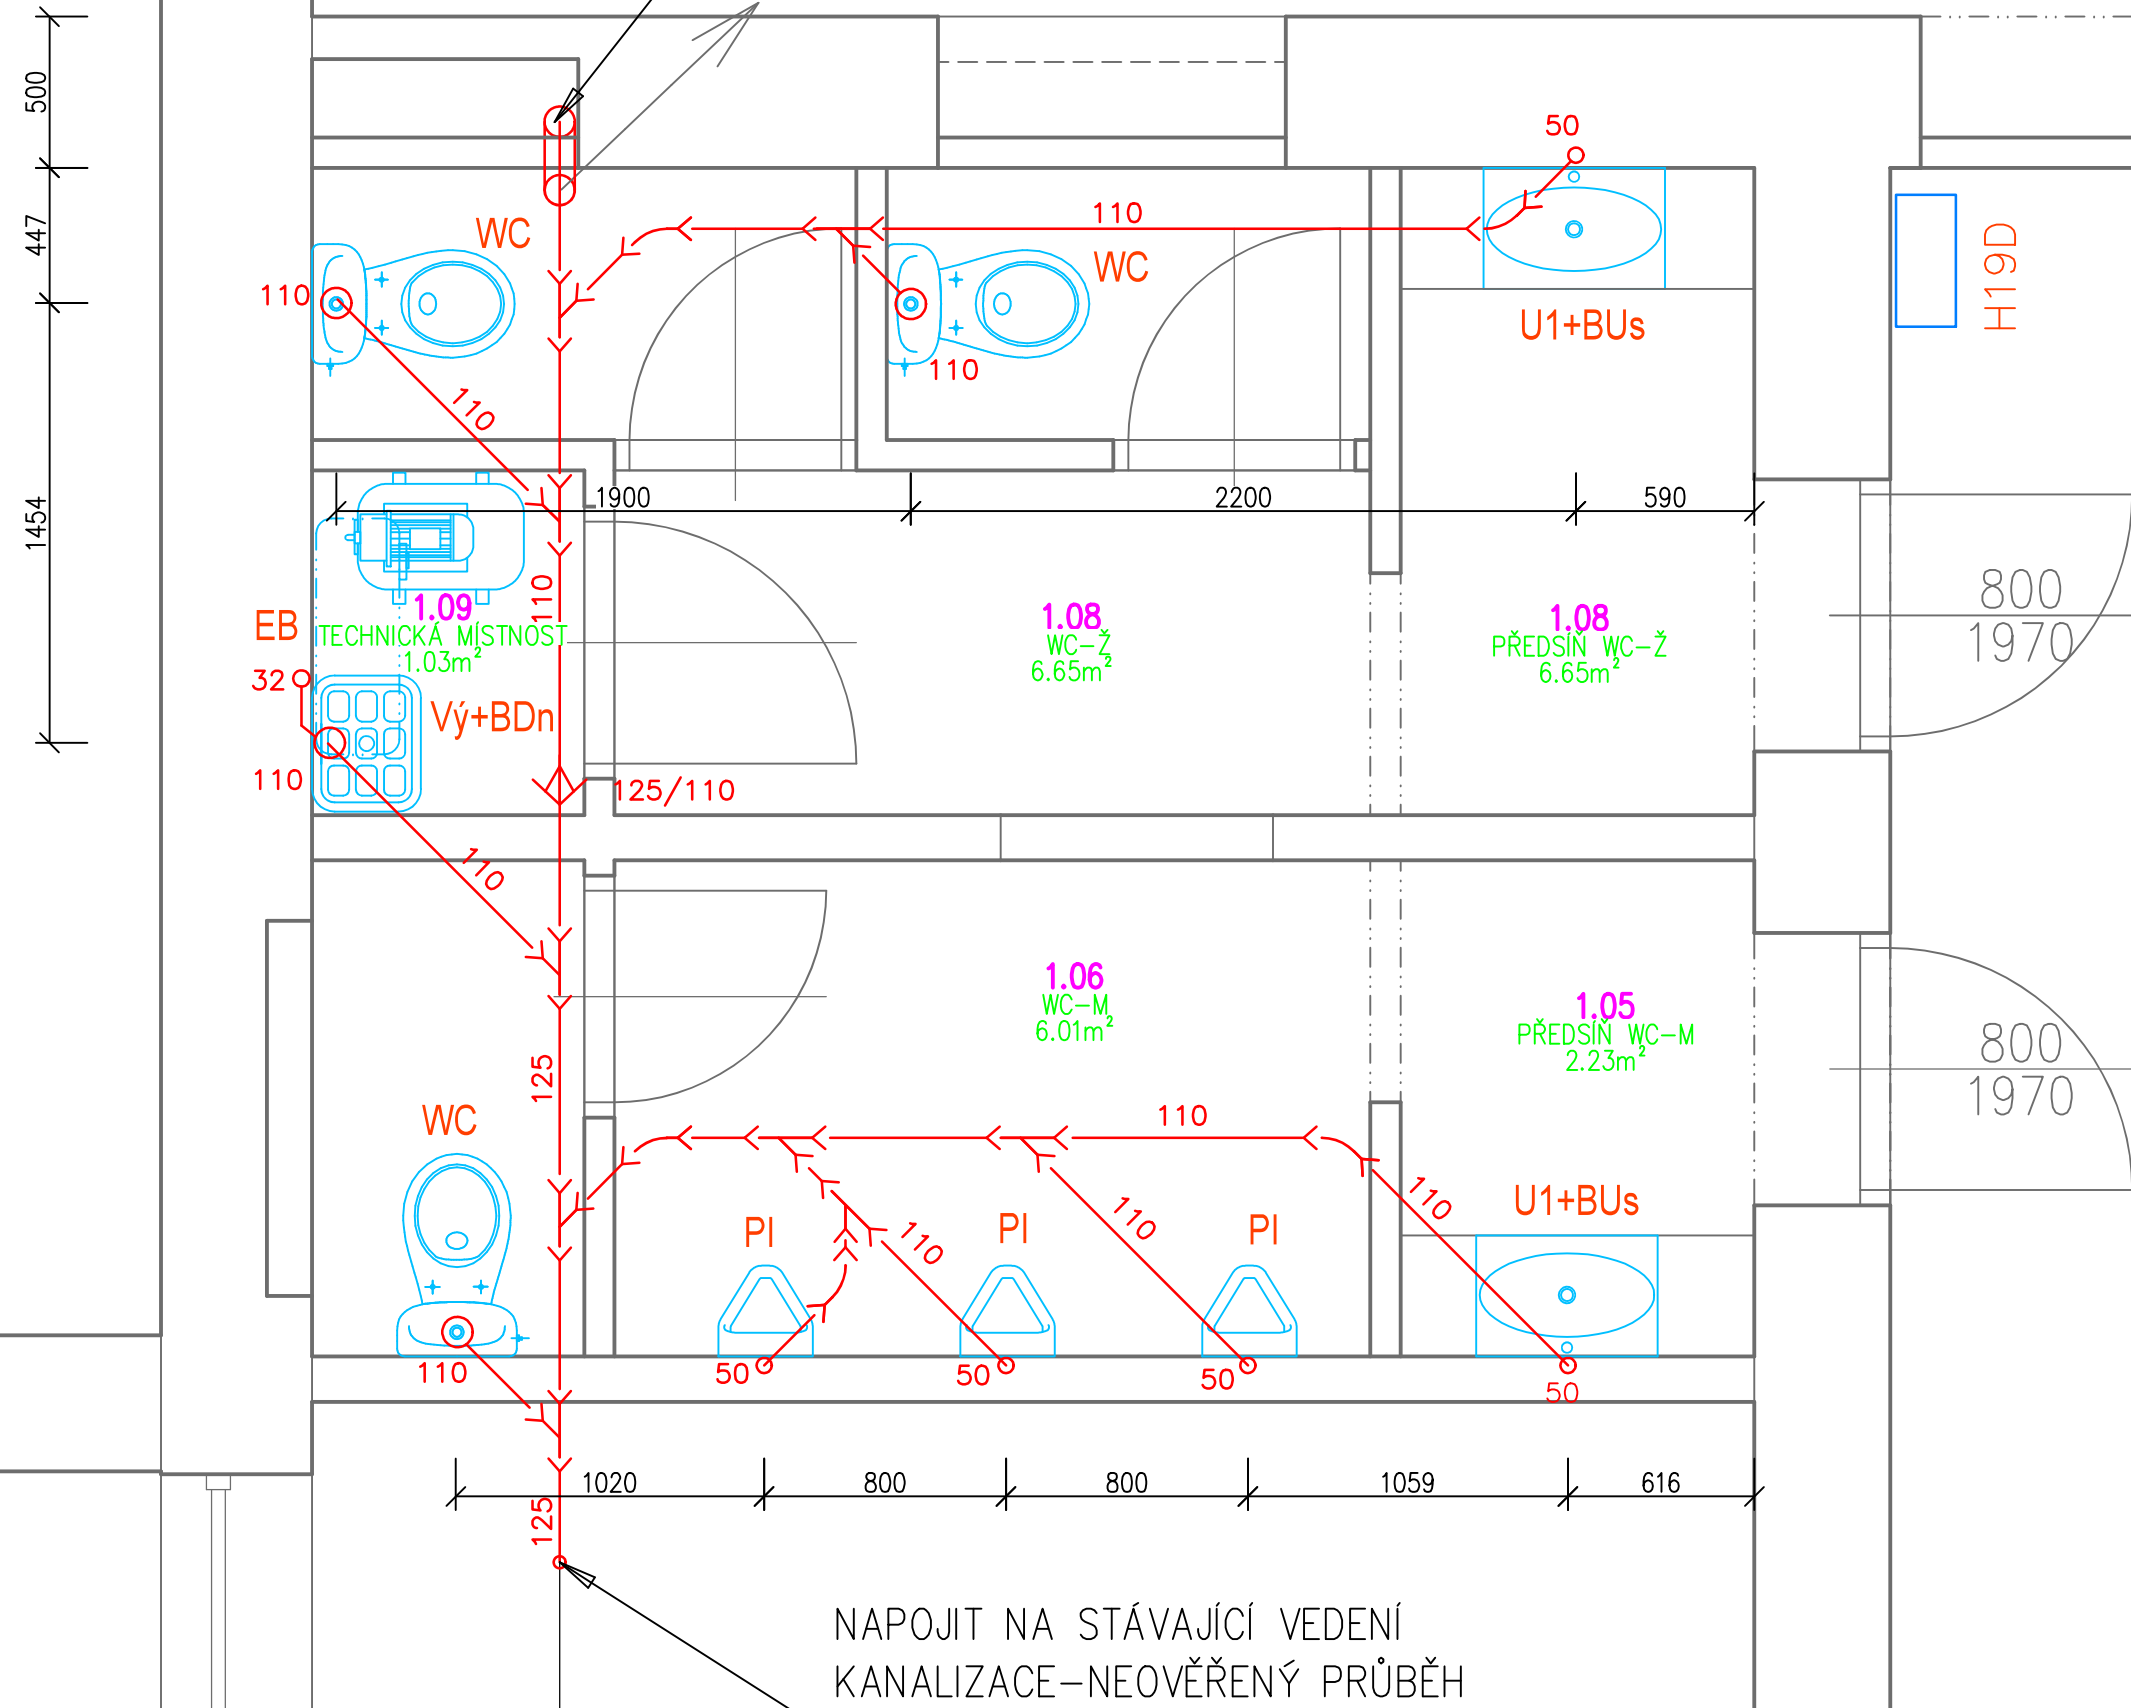


SOUPIS ZAŘIZOVACÍCH PŘEDMĚTŮ

- WC - KERAMICKÉ KOMBI WC S NÁDRŽKOU, 630x400mm (typ. vzor Jika LYRA PLUS), VČETNĚ SEDÁTKA 3ks
- U1 - ZÁPUSTNÉ KERAMICKÉ UMYVADLO 600x400mm S OTVOREM PRO BATERII, NEREZ SIFON, VČETNĚ DESKY 500x1170x48mm, POVRCH HPL LAMINÁT 2ks
- BUs - UMYVADLOVÁ BATERIE PÁKOVÁ STOJÁNKOVÁ, PROVEDENÍ CHROM 2ks
- Vý - VÝLEVKA KERAMICKÁ S MŘÍŽKOU (typ. vzor Jika Mira) 1ks
- BDn - DŘEZOVÁ BATERIE PÁKOVÁ NÁSTĚNNÁ, PROVEDENÍ CHROM 1ks
- Pi - PISOÁR KERAMICKÝ, VNĚJŠÍ PŘÍVOD VODY (typ. vzor Jika Golem)+tlakový splachovací ventil 3ks
- EB - OHŘÍVAČ VODY ELEKTRICKÝ TLAKOVÝ, OBJEM 50l, VODOROVNÁ INSTALACE POD STROP (ARISTON VELIS EVO 50, 776x506x275mm) 1ks
- DV - DOMÁCÍ VODÁRNA S TLAKOVOU NÁDOBOU 20l vzor (WILO- Jet HWJ 301 EM 20l-M) 1ks

LEGENDA

— KANALIZAČNÍ POTRUBÍ PVC KG (VEDENÍ V ZEMI) A PVC HT

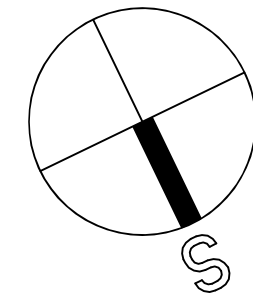

ING.DANIEL MALINA – PROJEKČNÍ A INŽENÝRSKÁ ČINNOST Loucká 643/19, Znojmo Tel. 732 467 970			
Projektant	Vypracoval	Č. osvědčení	Stupeň PD:
Ing. D.Malina	Ing. D.Malina	1005888	Projekt
Investor: MĚSTO ZNOJMO Obroková 1/12, 669 02 Znojmo		Místo:	Znojmo
		Datum:	IV/2022
KD OBLEKOVICE - STAVEBNÍ ÚPRAVY INTERIÉRU p.č. 376 k.ú. Oblekovice		Měřítko:	1 :25
Obsah: PŮDORYS 1.NP - KANALIZACE		Č.výkresu:	05
		Č. paré:	