


PŮDORYS 1.NP - VZDUCHOTECHNIKA


POTRUBÍ VZT Ø125mm – VYVÉST DO PŮDNÍHO PROSTORU A NAPOJIT NA STÁVAJÍCÍ ODVĚTRÁNÍ PŘES STŘEŠNÍ PLÁŠŤ

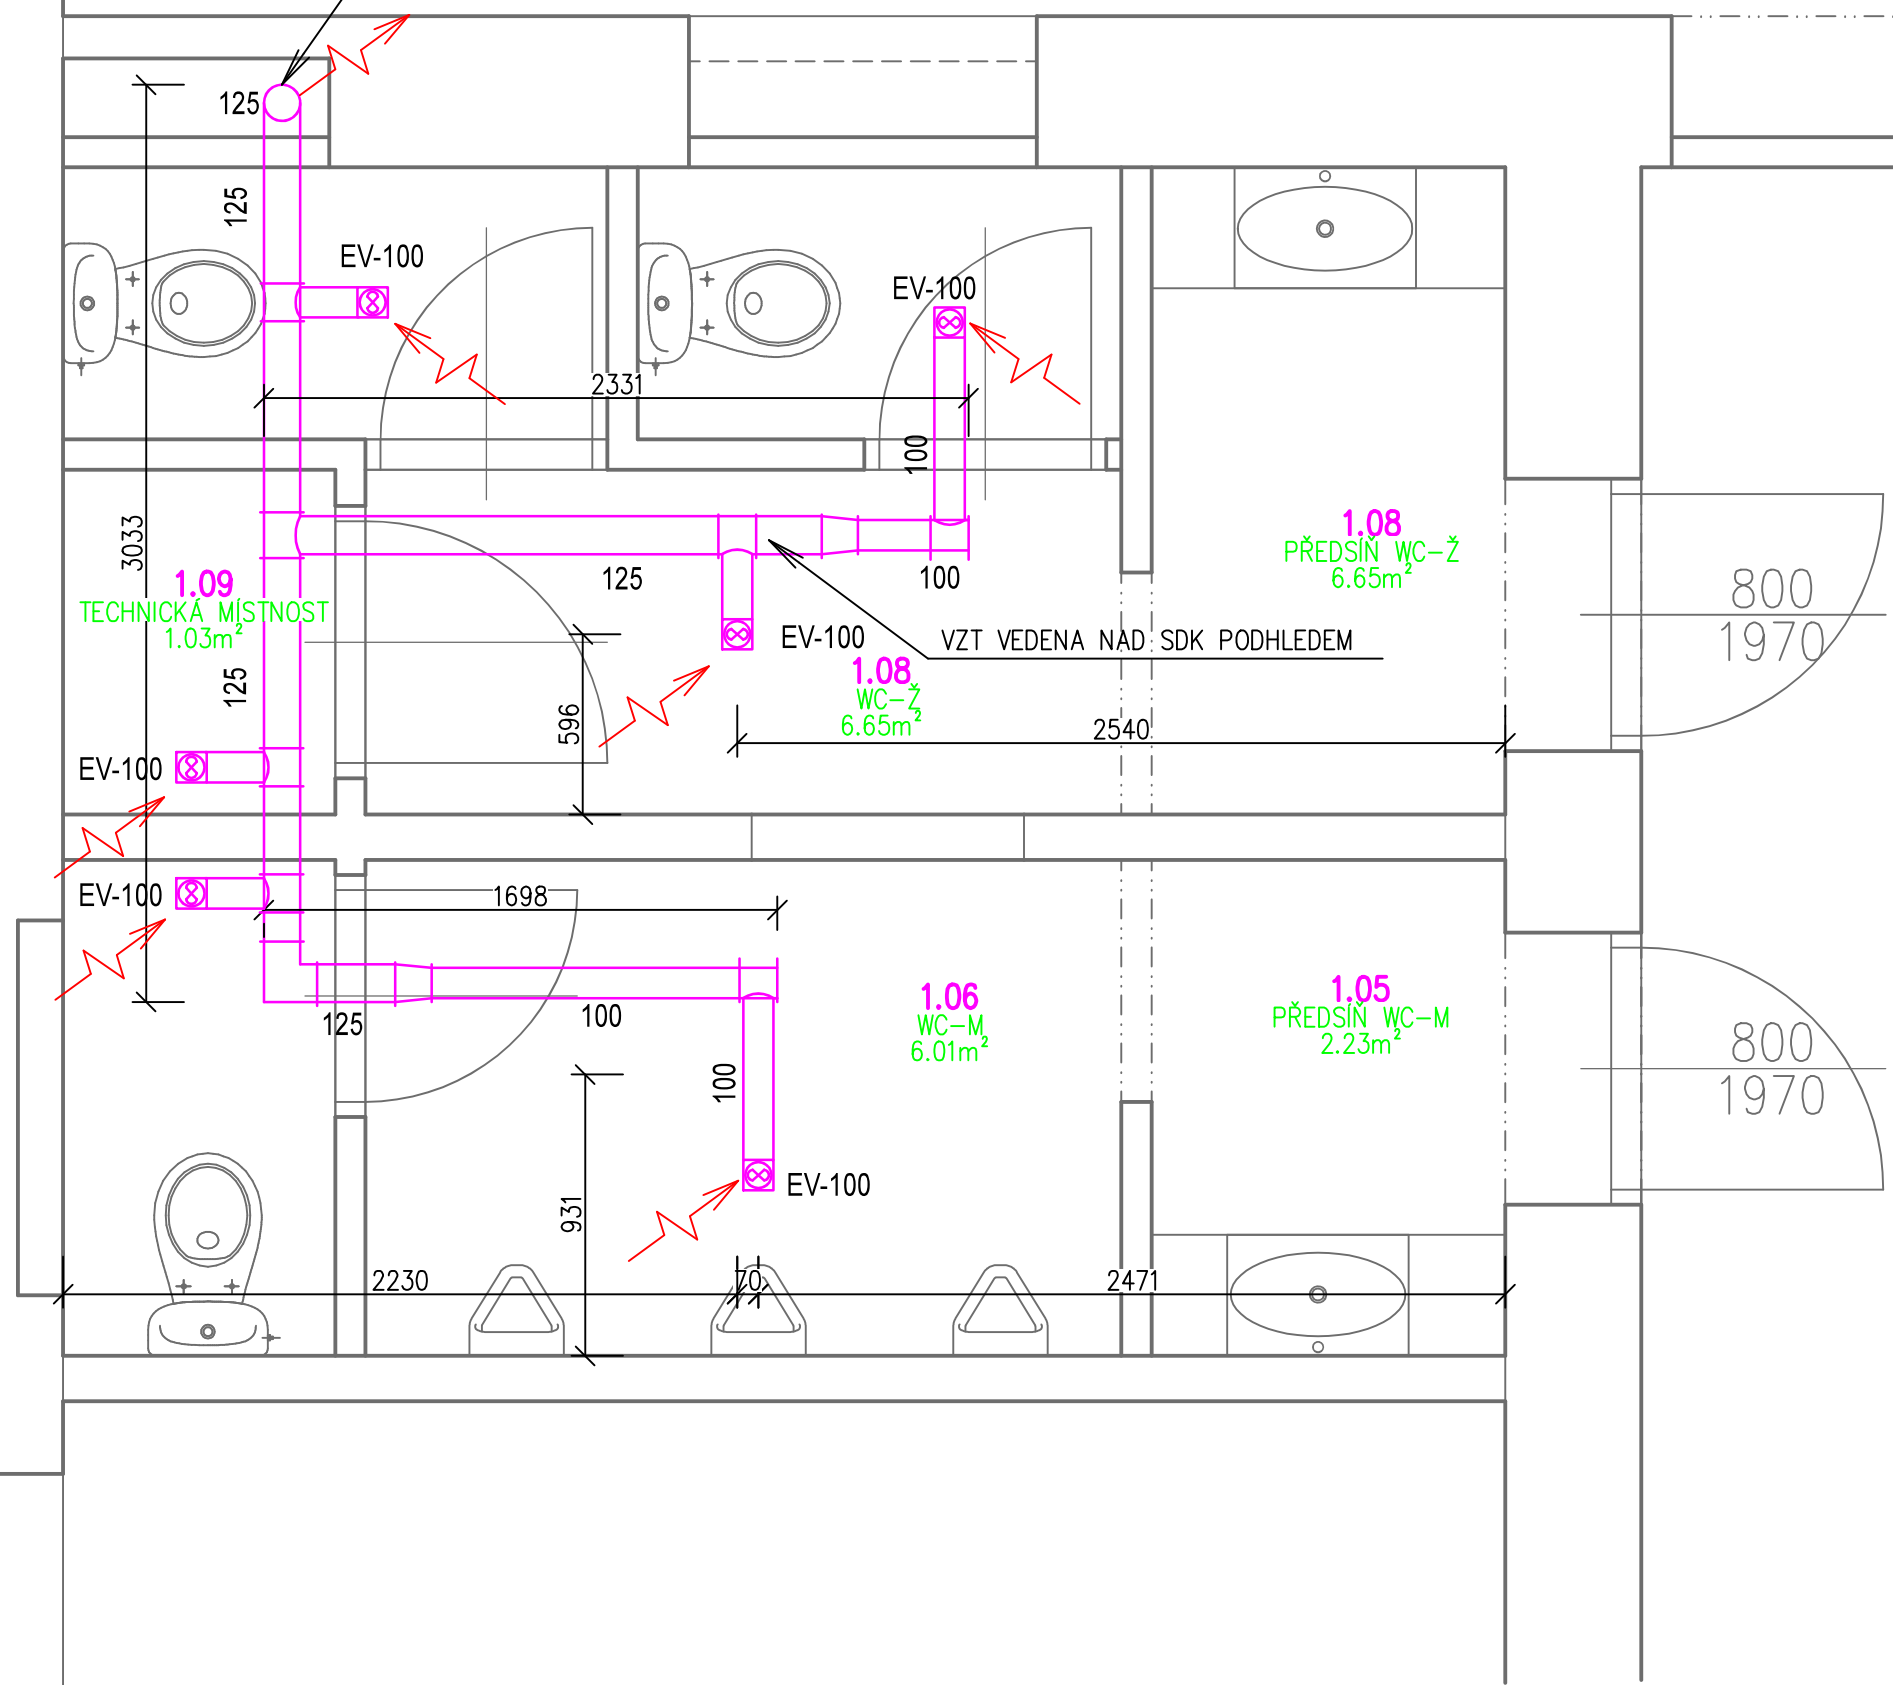

LEGENDA :

EV 100 – AXIÁLNÍ NÁSTĚNNÝ VENTILÁTOR SE ZPĚT.KLAPKOU, D100, 90m³/hod 6ks
(90 m³/h, PŘÍKON 18W)

NA VNITŘNÍ ROZVODY VZDUCHOTECHNIKY BUDE POUŽITO POTRUBÍ PVC VZT POTRUBÍ A OHEBNÉ POTRUBÍ (NAPŘ.SONOVAC) A TO VČETNĚ TVAROVEK, SPOJEK, TĚSNĚNÍ ATD.

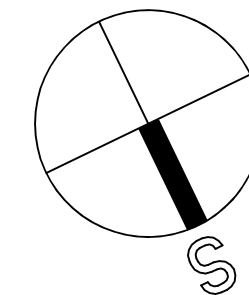

ING.DANIEL MALINA – PROJEKČNÍ A INŽENÝRSKÁ ČINNOST Loucká 643/19, Znojmo Tel. 732 467 970			
Projektant	Vypracoval	Č. osvědčení	Stupeň PD:
Ing. D.Malina	Ing. D.Malina	1005888	Projekt
Investor: MĚSTO ZNOJMO Obroková 1/12, 669 02 Znojmo		Místo:	Znojmo
		Datum:	IV/2022
KD OBLEKOVICE - STAVEBNÍ ÚPRAVY INTERIÉRU p.č. 376 k.ú. Oblekovic		Měřítko:	1 :25
Obsah: PŮDORYS 1.NP - VZDUCHOTECHNIKA		Č.výkresu:	07
			Č. paré: