
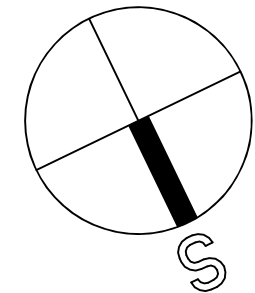


PŮDORYS 1.NP - STÁVAJÍCÍ STAV

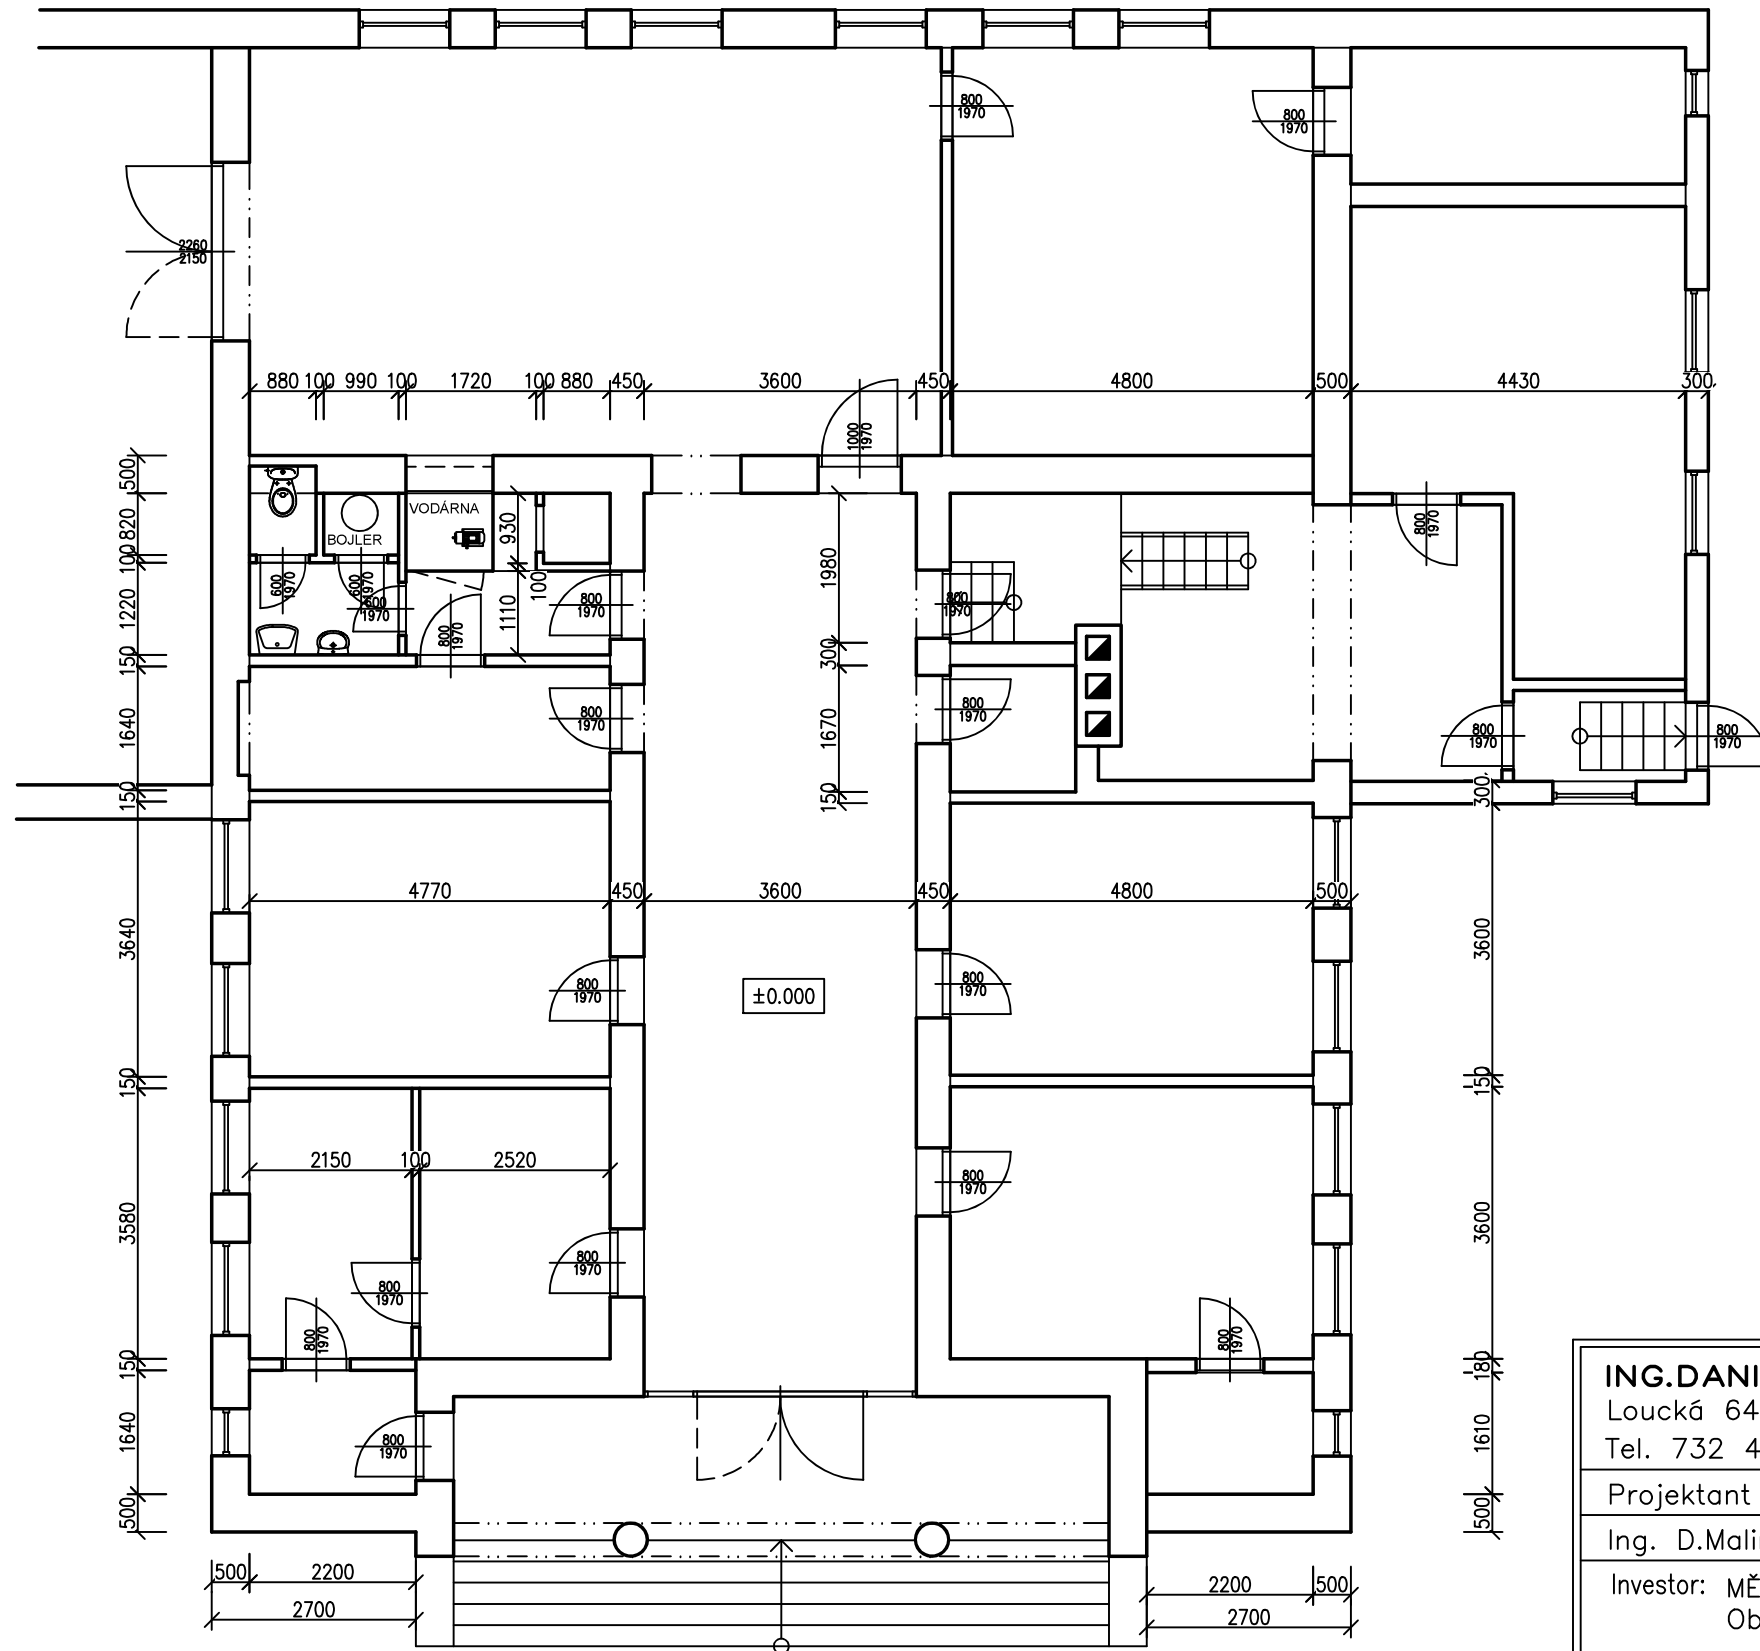

ING.DANIEL MALINA – PROJEKČNÍ A INŽENÝRSKÁ ČINNOST				
Loucká 643/19, Znojmo				
Tel. 732 467 970				
Projektant	Vypracoval	Č. osvědčení	Stupeň PD:	
Ing. D.Malina	Ing. D.Malina	1005888	Projekt	
Investor: MĚSTO ZNOJMO			Místo:	Znojmo
Obrokovská 1/12, 669 02 Znojmo			Datum:	IV/2022
KD OBLEKOVICE - STAVEBNÍ ÚPRAVY INTERIÉRU			Měřítko:	1 :100
p.č. 376 k.ú. Oblekovice			Č.výkresu:	10
Obsah: PŮDORYS 1.NP - STÁVAJÍCÍ STAV			Č. paré:	