




Půdorys

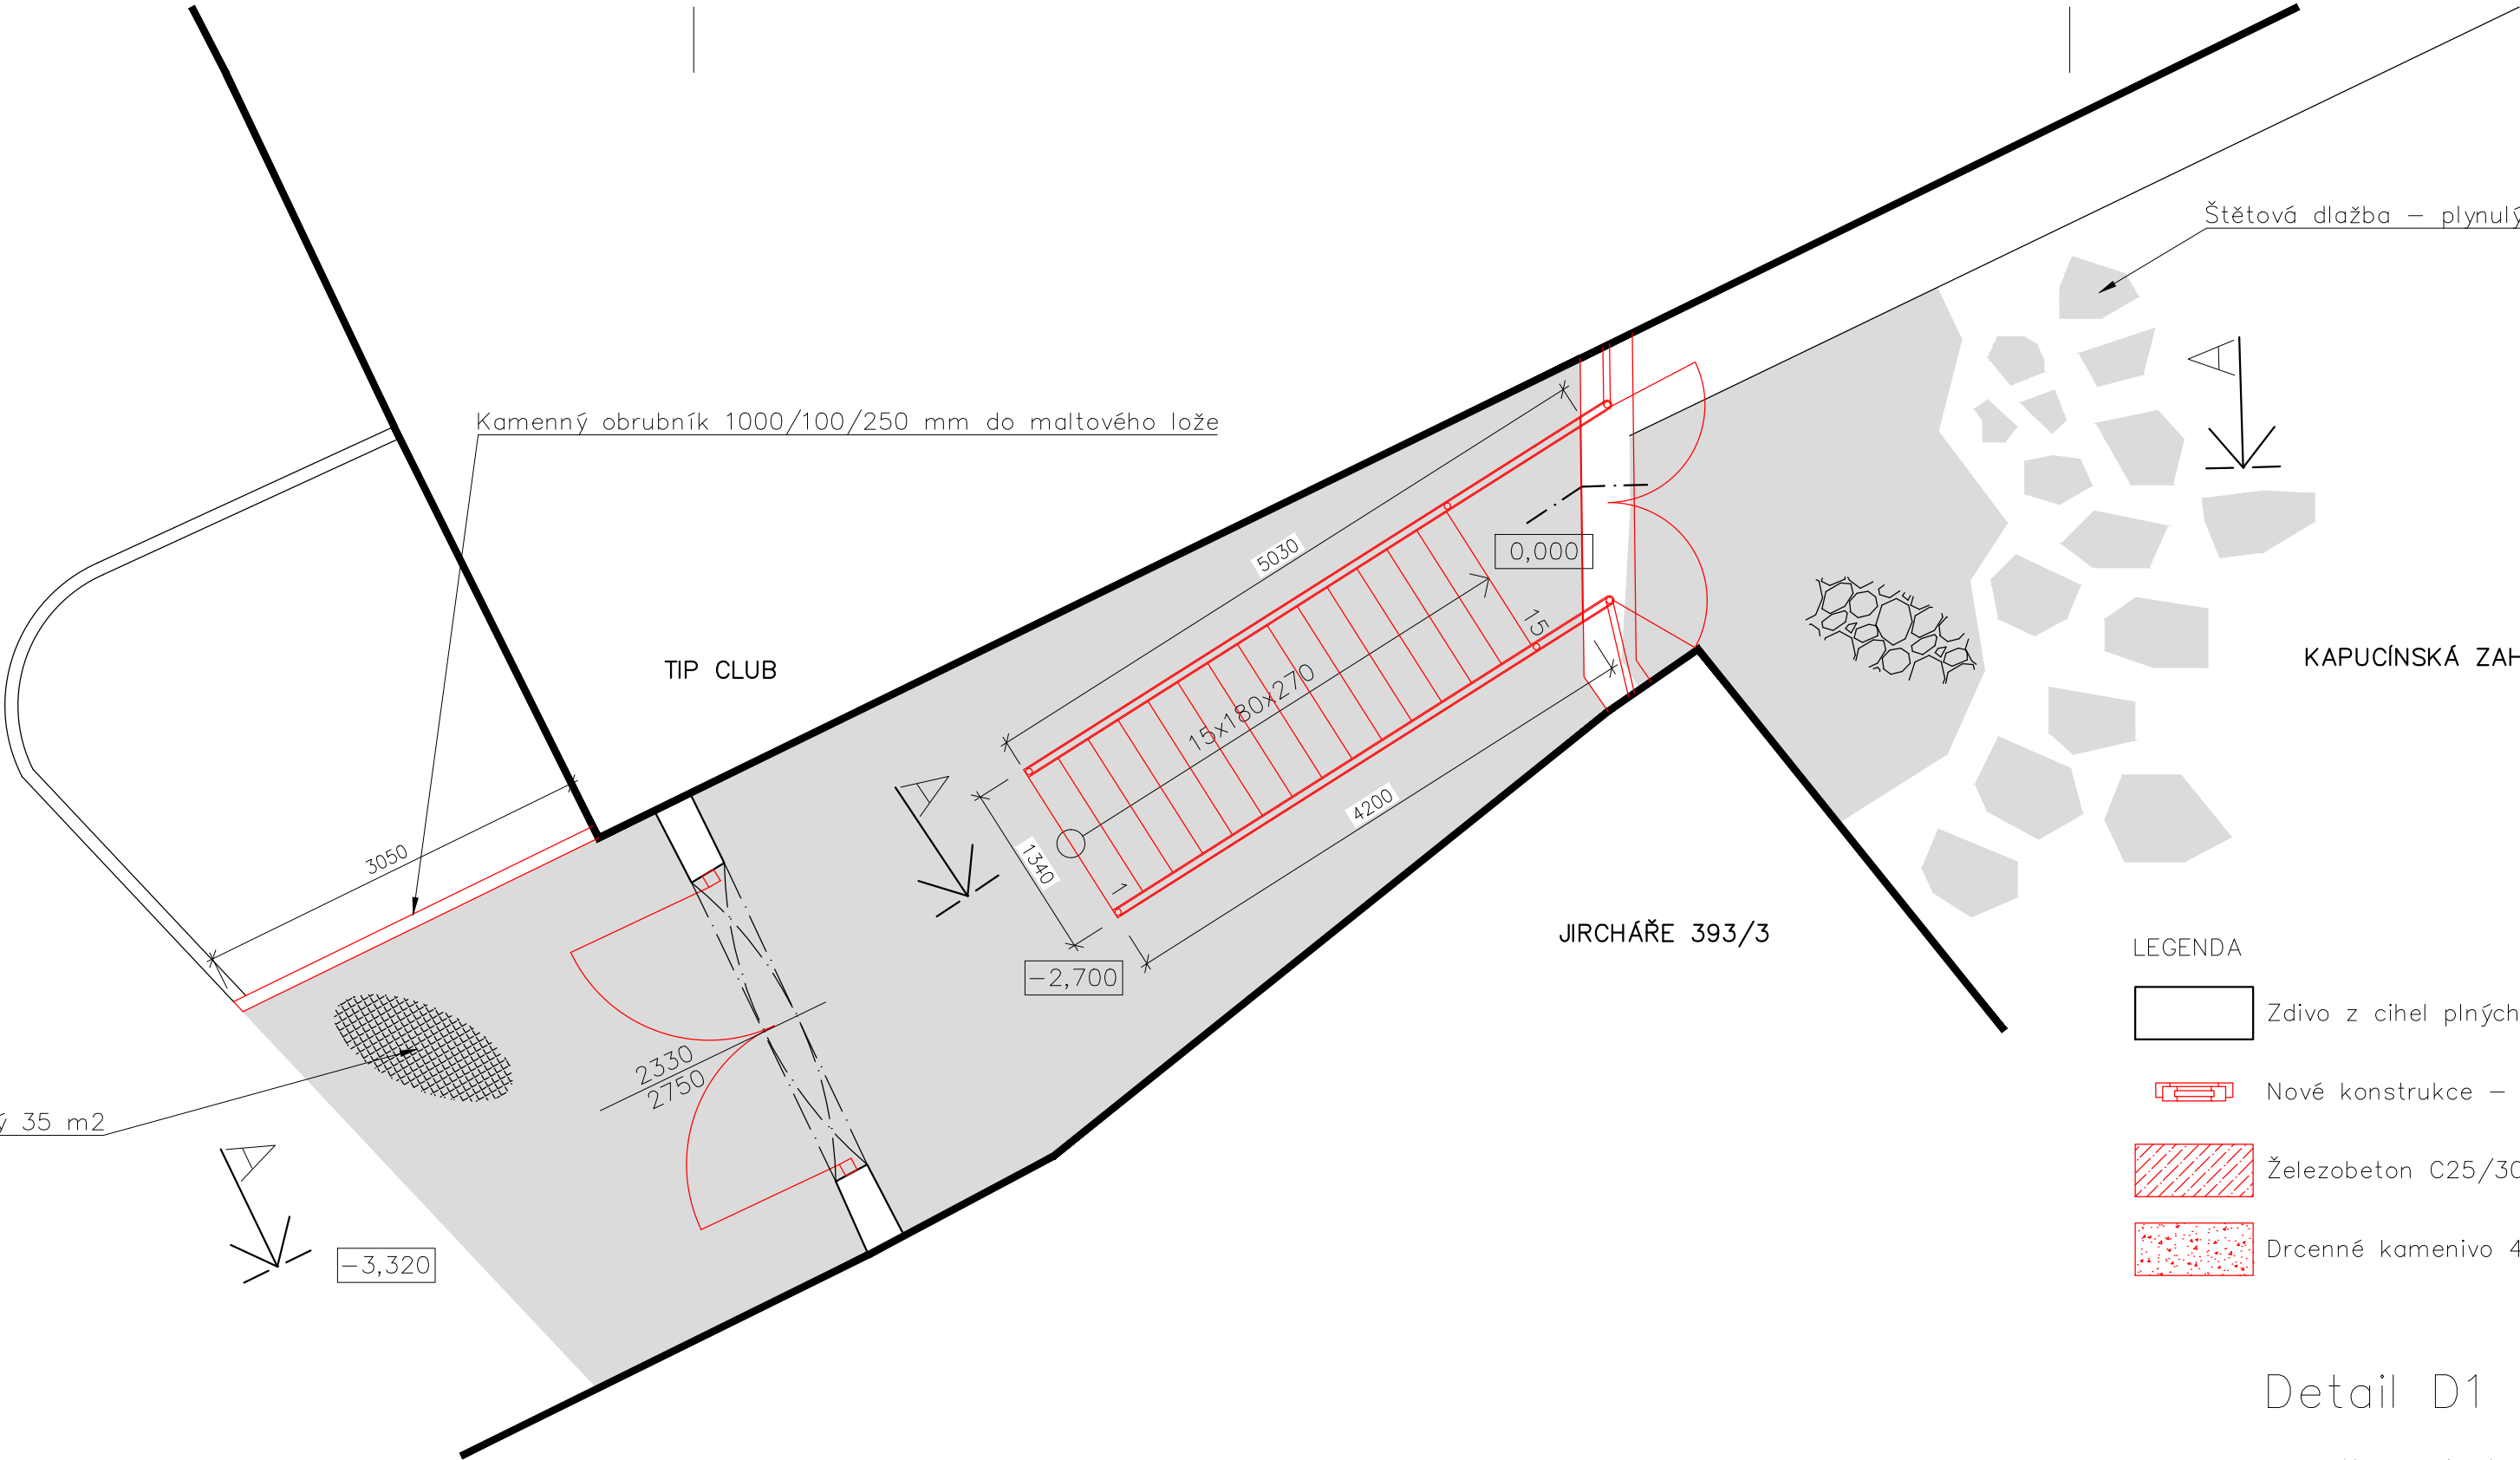

Detail D1 (1:5)

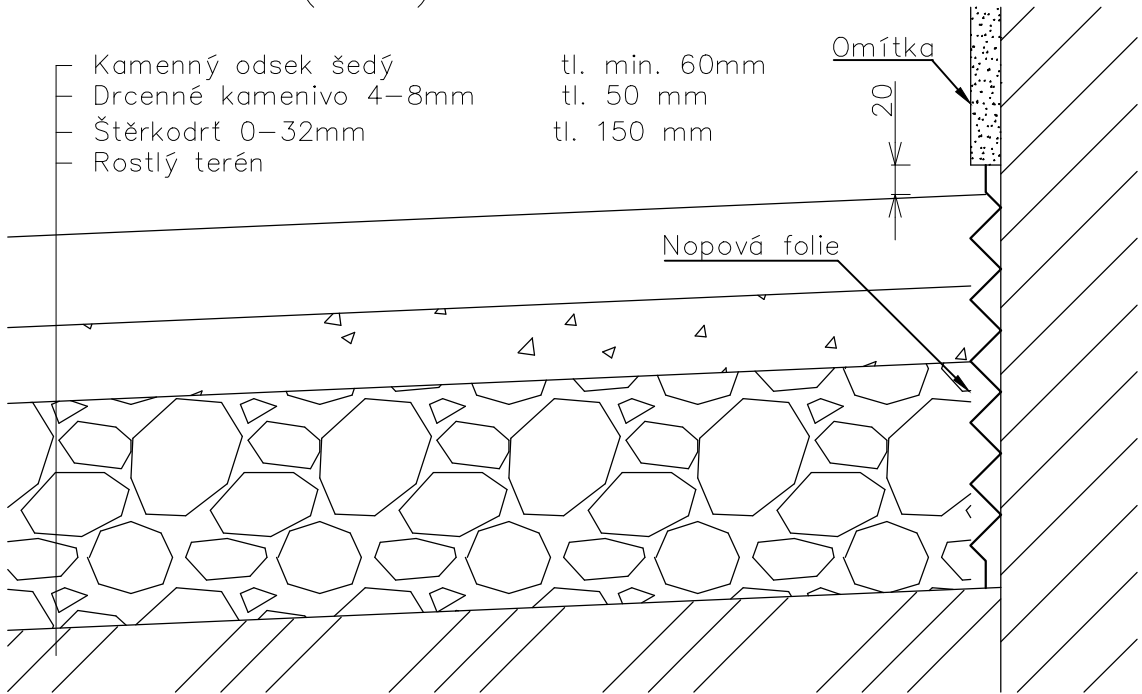

A–A

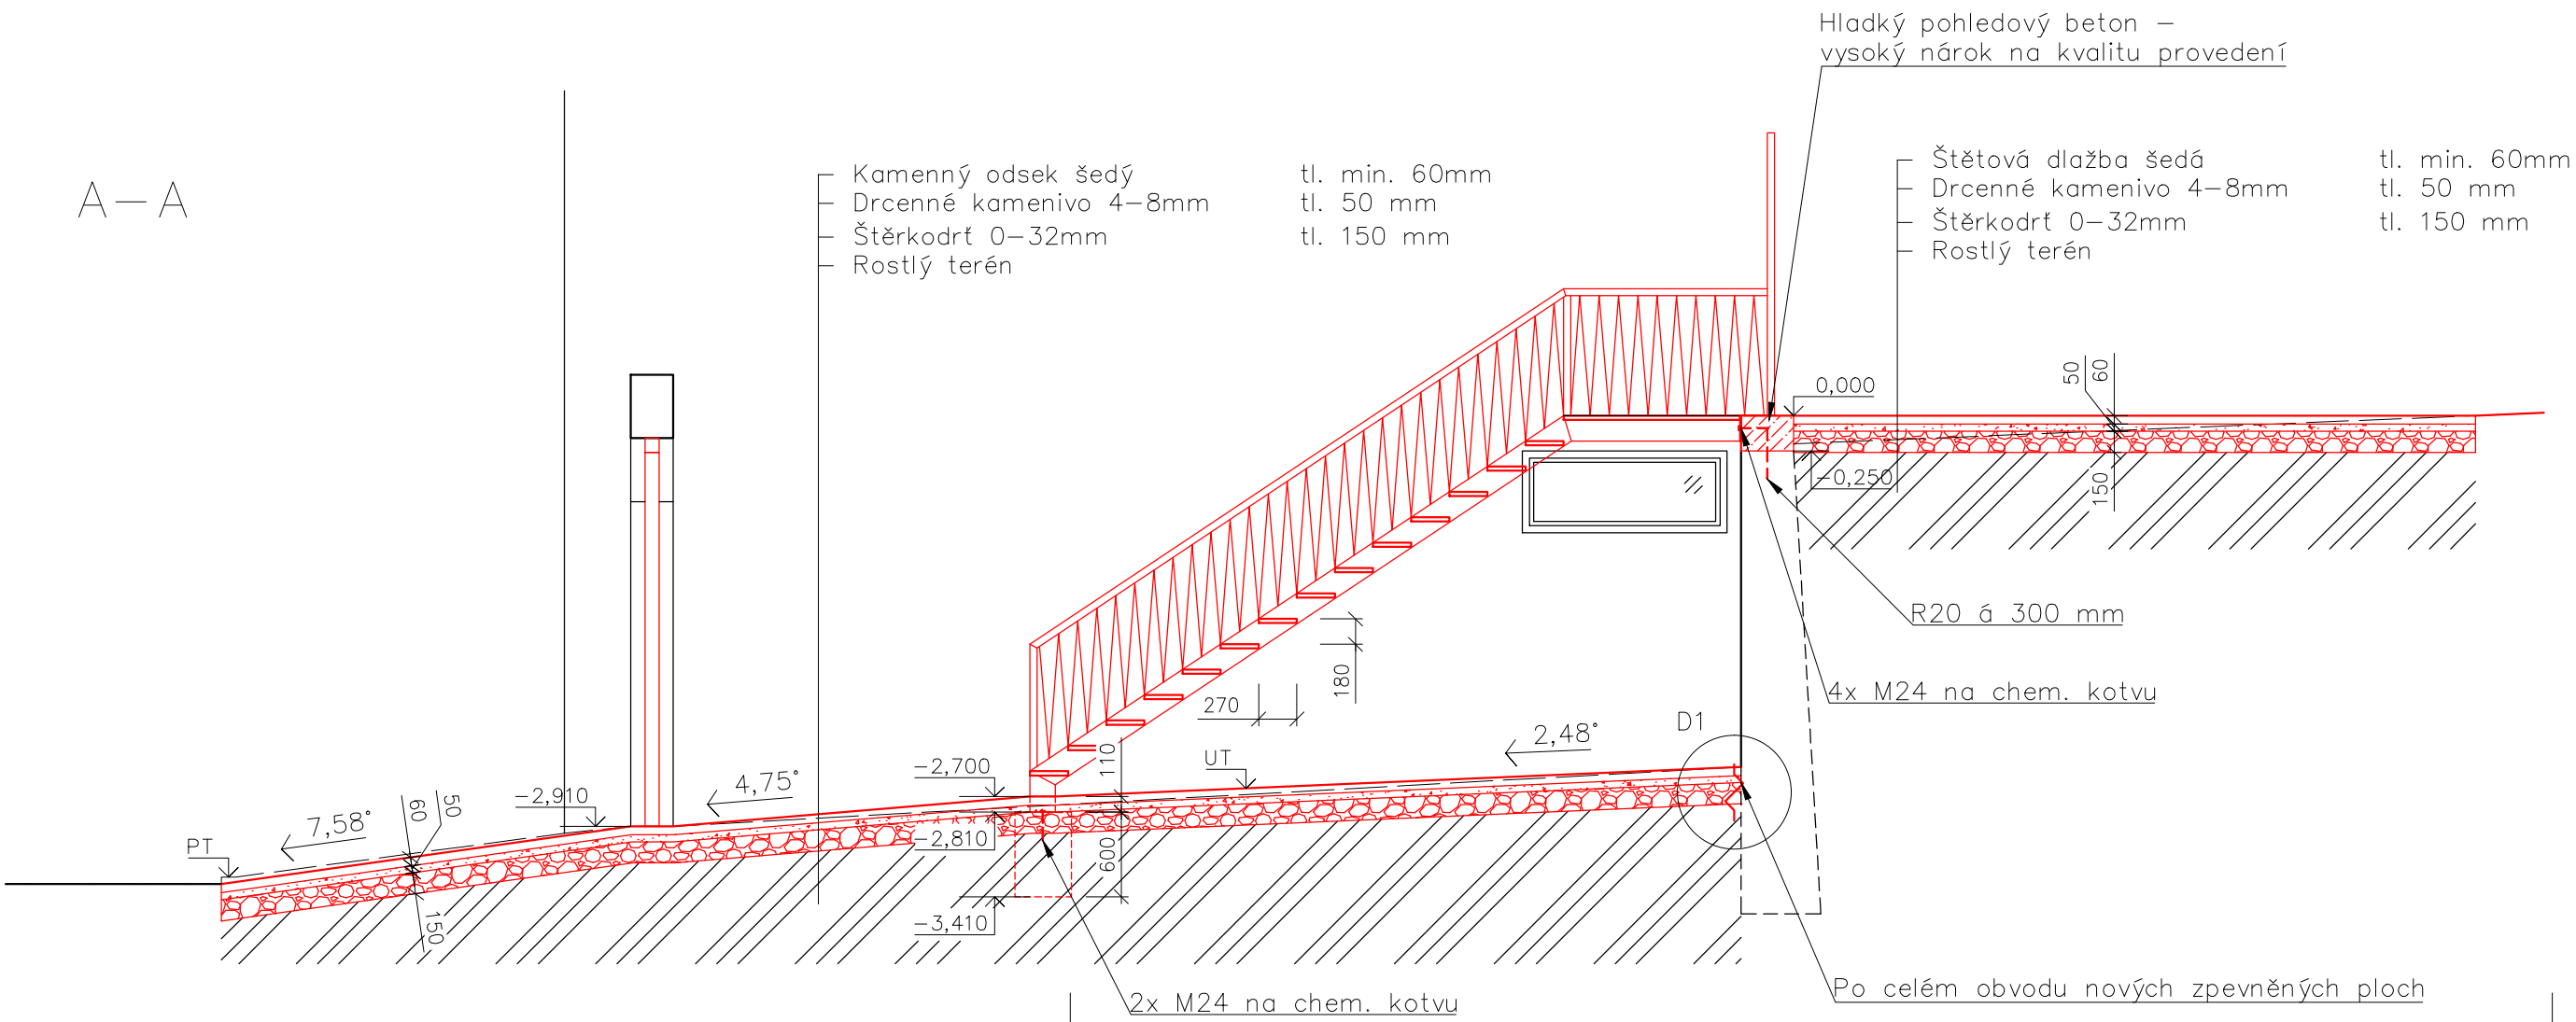

0,000 = parapet průzoru ve zdi = 269,75 m n. m. BALT p. v.

Standesign			
stancimichal@seznam.cz / +420 605 55 82 73		DOKUMENTACE PRO PROVEDENÍ STAVBY	
Navrhl: Ing. arch. Michal Štancil			
Vypracoval: Ing. arch. Michal Štancil			
Zodpovědný projektant: Ing. A. Čeleda (2568/92)			
Pěší průchod z Kapucínské zahrady do Jirchářů p. č. 473/1, 5296/1, kat. území Znojmo–město		Místo:	Znojmo
		Rozměr:	A2
		Datum:	5/2022
Investor: Město Znojmo, Obroková 1/12, Znojmo, 669 22		Měřítko:	1:50
		Č. výkresu:	Č. revize:
Obsah: Nové konstrukce		D.1.1.b.1.3	