


PRZEKRÓJ PODŁUŻNY PRZEZ PRZEPUST

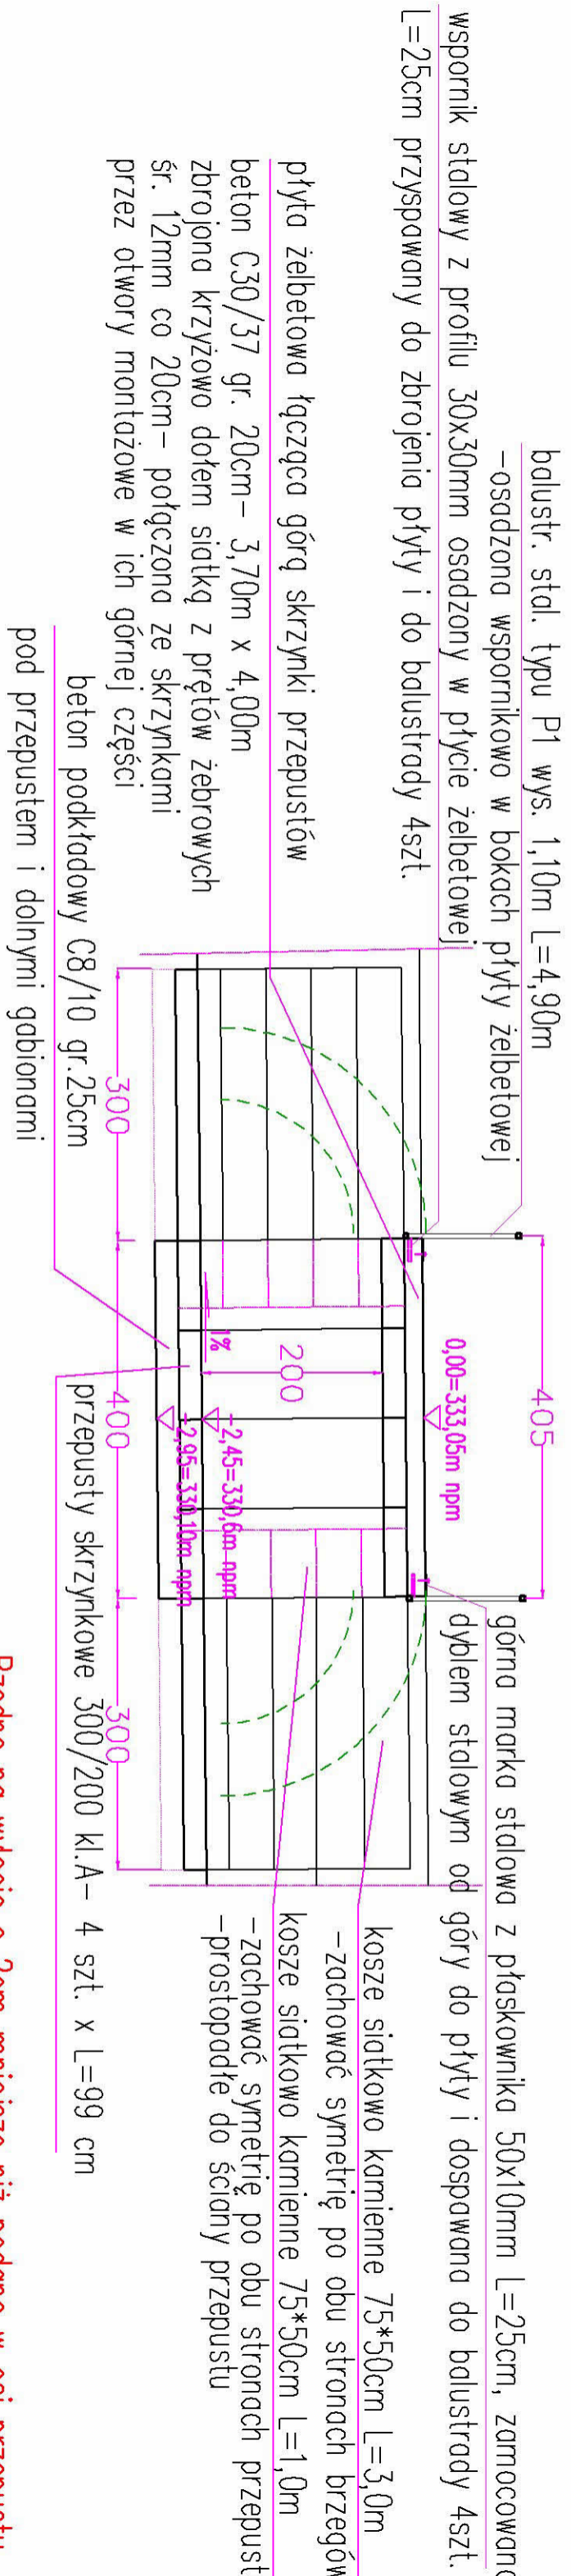

RZUT POZIOMY PRZEPUSTU

Rzędne na wlocie o 2cm mniejsze niż podane w osi przepustu
Rzędne na wlocie o 2cm większe niż podane w osi przepustu
Różnica rzędnych na wlocie i wylocie – 4cm (1% spadku)

kosze siatkowo kamienne 75*50cm L=1,0m
 – zachować symetrię po obu stronach przepustu
 – prostopadłe do ściany przepustu, 5szt.x4

dno wylotu z bruku na zaprawie cementowej

gr. 25cm i na długości 2,0m


wodospust winylowy, osadzony w płycie żelbetowej scaloj.
 elementy skrzynkowe górę L=4,0m – z obu stron
 kosze siatkowo kamienne 75*50cm L=2,0m i 1,0m
 zachować symetrię na obu brzegach – 5szt.x4

dno wlotu z bruku na zaprawie cementowej
 gr. 25cm i na długości 2,0m

plyta żelbetowa łącząca górę skrzynki przepustów
 beton C30/37 gr. 20cm – 3,70m x 4,00m
 zbrojona krzyżowo dołem siatką z prętów żebrowych
 śr. 12mm co 20cm – połączona ze skrzynkami
 przez otwory montażowe w ich górnej części

dno potoku
 – uporządkowane

dno potoku
 – uporządkowane

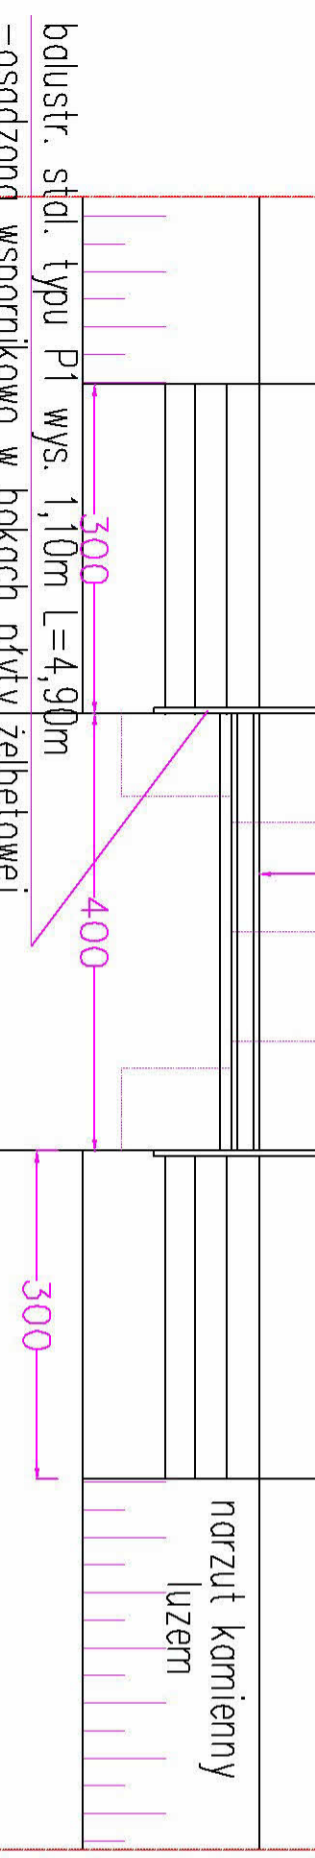

Inwestor	NADLEŚNICTWO ŚWIDNICA	Adres: 58-105 Świdnica ul. Wt. Sikorskiego 11	Nr rysunku	4
Nazwa zadania	Rozbudowa przepustu na potoku Lubie- chowska Woda w ciągu drogi leśnej (drogi P-Poz. nr 4) w km 0+880m przy m. Mo- krzeszów – dz. ewid. nr 131-o. Lubiechów			Skala:
				1 : 50
Tytuł rysunku	Przekrój podłużny przepustu, rzut poziomy			Data:
				maj 2022
Wykonał	Józef Nowak KB UAN.V-t/3/153/87			Podpis: