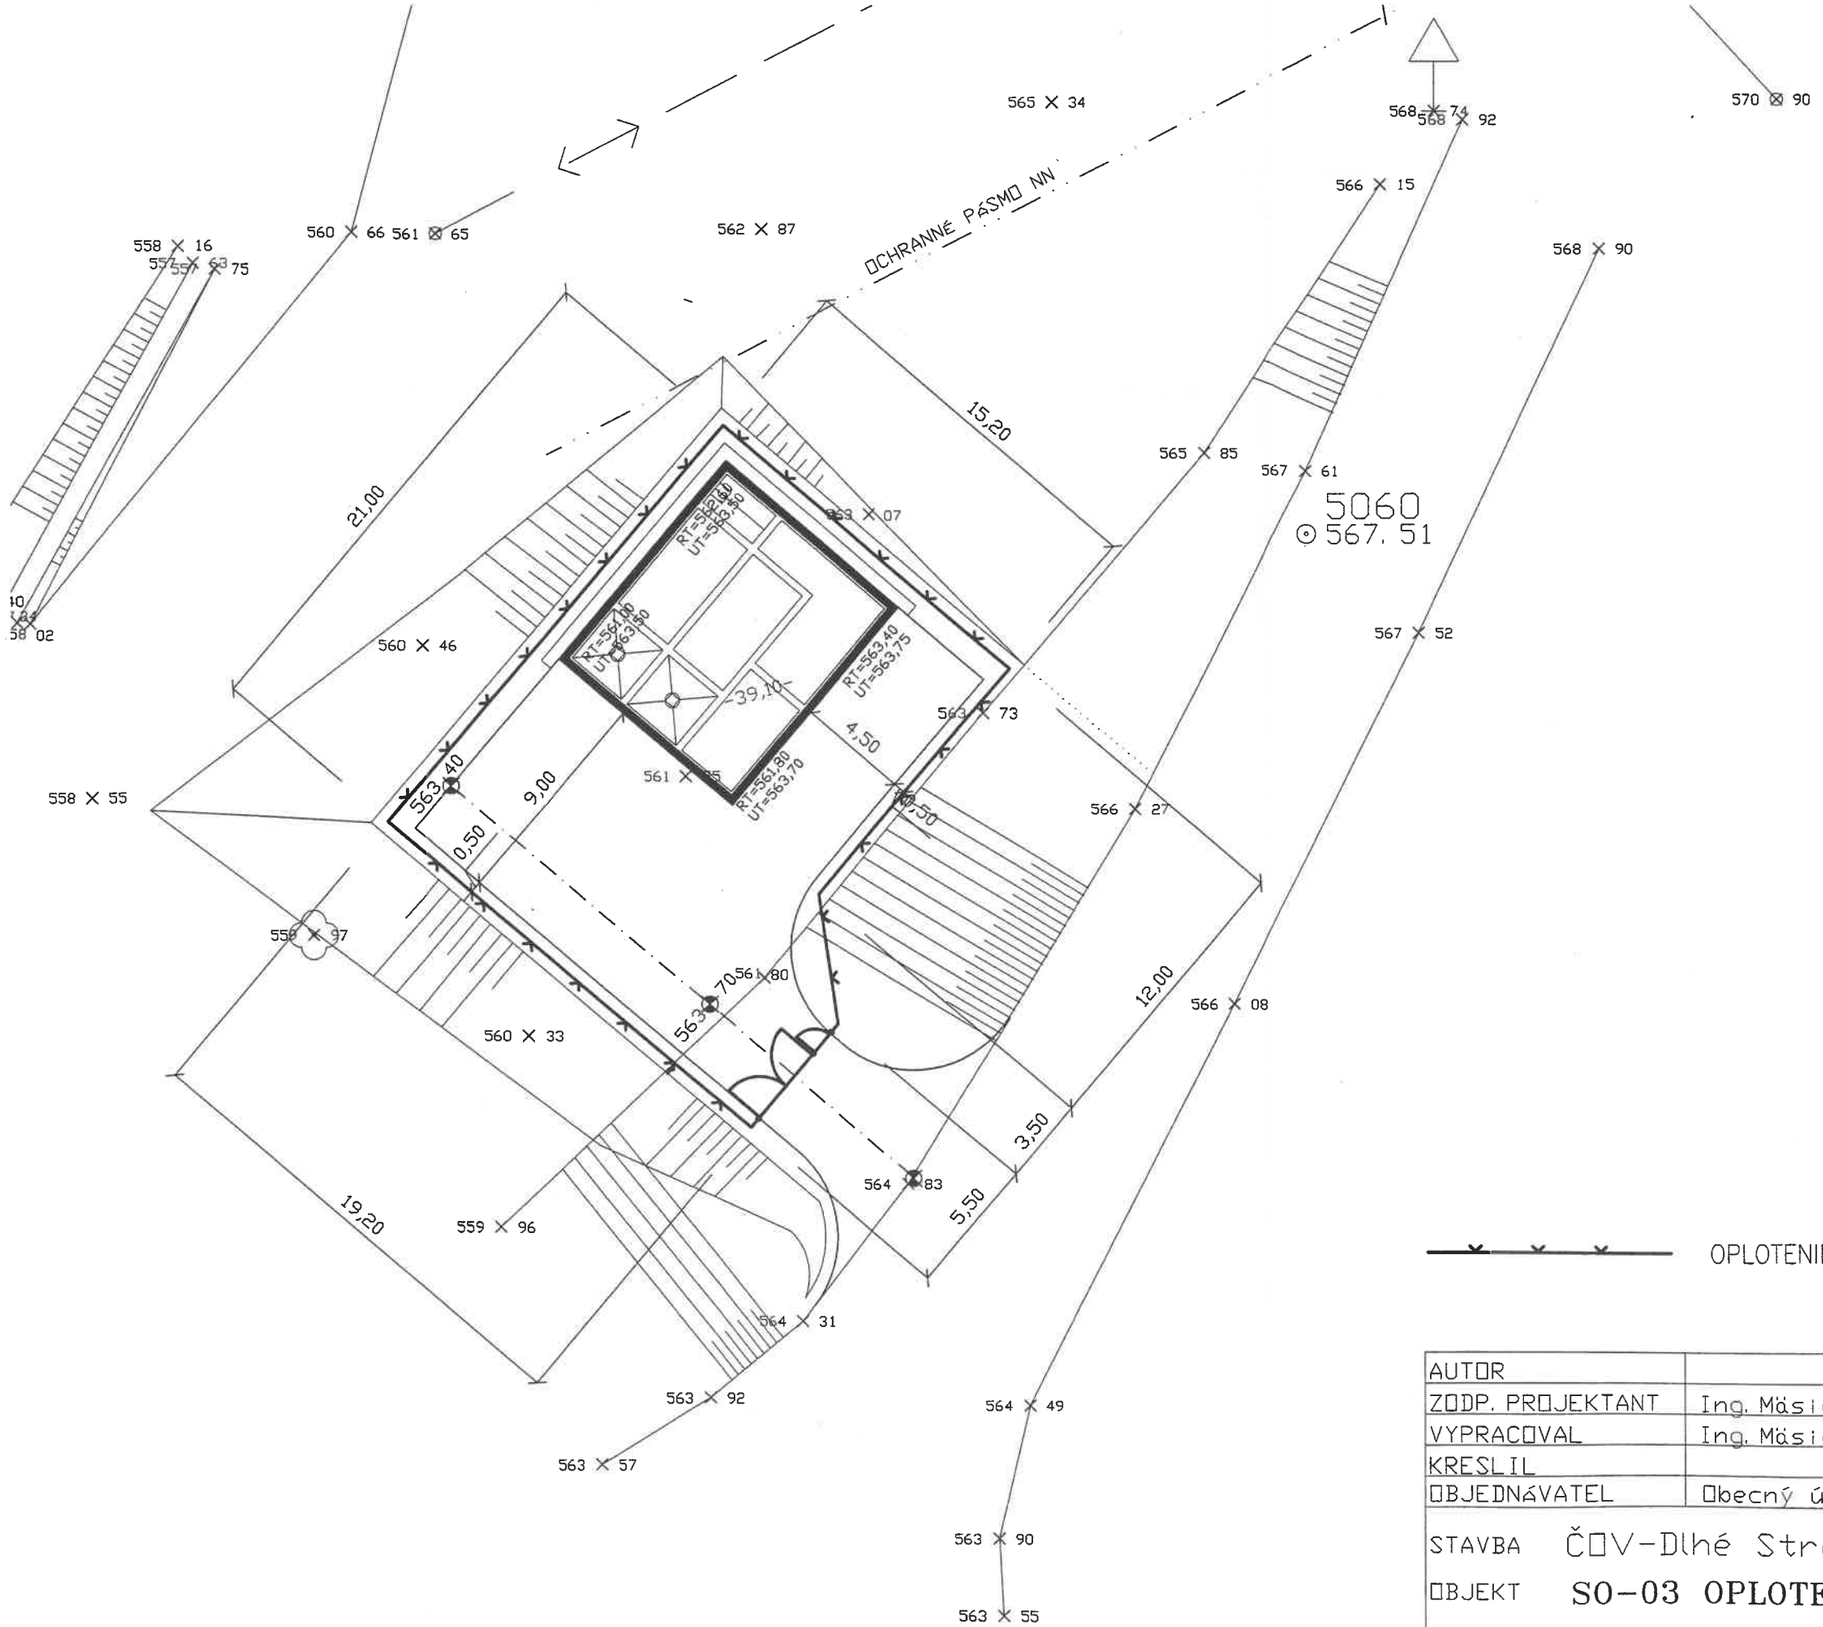

OPLOTENIE

AUTOR			prokom projekčná kancelária POPRAD UL. Levočská 866, TEL./FAX: 092/659 36
ZODP. PROJEKTANT	Ing. Mäsiarčik		KOMUNIKÁCIE
VYPRACOVAL	Ing. Mäsiarčik		FORMÁT 2A4
KRESLIL			DÁTUM 09/99
OBJEDNÁVATEL	Obecný úrad-Dlhé Stráže		STUPEŇ ST. POVOL.
STAVBA	ČOV-Dlhé Stráže		MIERKA Č. VÝKRESU
OBJEKT	SO-03 OPLOTENIE		
OBSAH	SITUÁCIA	1:250	301.

Ing. Bohuslav MÄSIARČIK odborne spôsobilý inžinier vo výstavbe SKSI 2925 * 22 * 96 Výpísť Slovenská komora stavebných inžinierov

Obvodný úrad životného prostredia