


Výkres vytvořil program pp_kan
KATASTER
PARCELAČNÉ ČÍSLA
DRUH POVRCHU
VZDIALENOSTI ŠACHIET
OZNAČENIE ŠACHET

(c)AutoPEN Liberec, tel:481120160, autopen@volny.cz

DLHÉ STRÁŽE									
TRAVNATA PLOCHA									
5.00	11.00	4.00	4.00	3.00	3.00	5.00	12.00	8.00	
VO	Š7	MO	Š6	FBO	Š5	Š4	Š3	Š2	Š1

SMEROVÉ POMERY

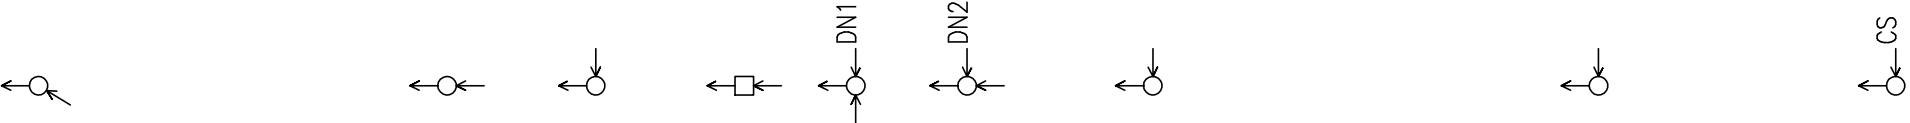

MIERKA 1:200/200

LEGENDA TYPOV ČIAR
Pôvodný terén
UPRAVENÝ TERÉN
PREPOJOVACIE POTRUBIE
M=1:200/100
05.2021

SÚBEH

KÓTA UPRAVENÉHO TERÉNU

KÓTA HRUBÝCH TERÉNNYCH ÚPRAV

H?BKA VÝKOPU


KÓTA VÝKOPU

HLBKA DNA POTRUBIA

KÓTA DNA POTRUBIA

KÓTA Pôvodného terénu

ZROVNÁVACIA ROVINA

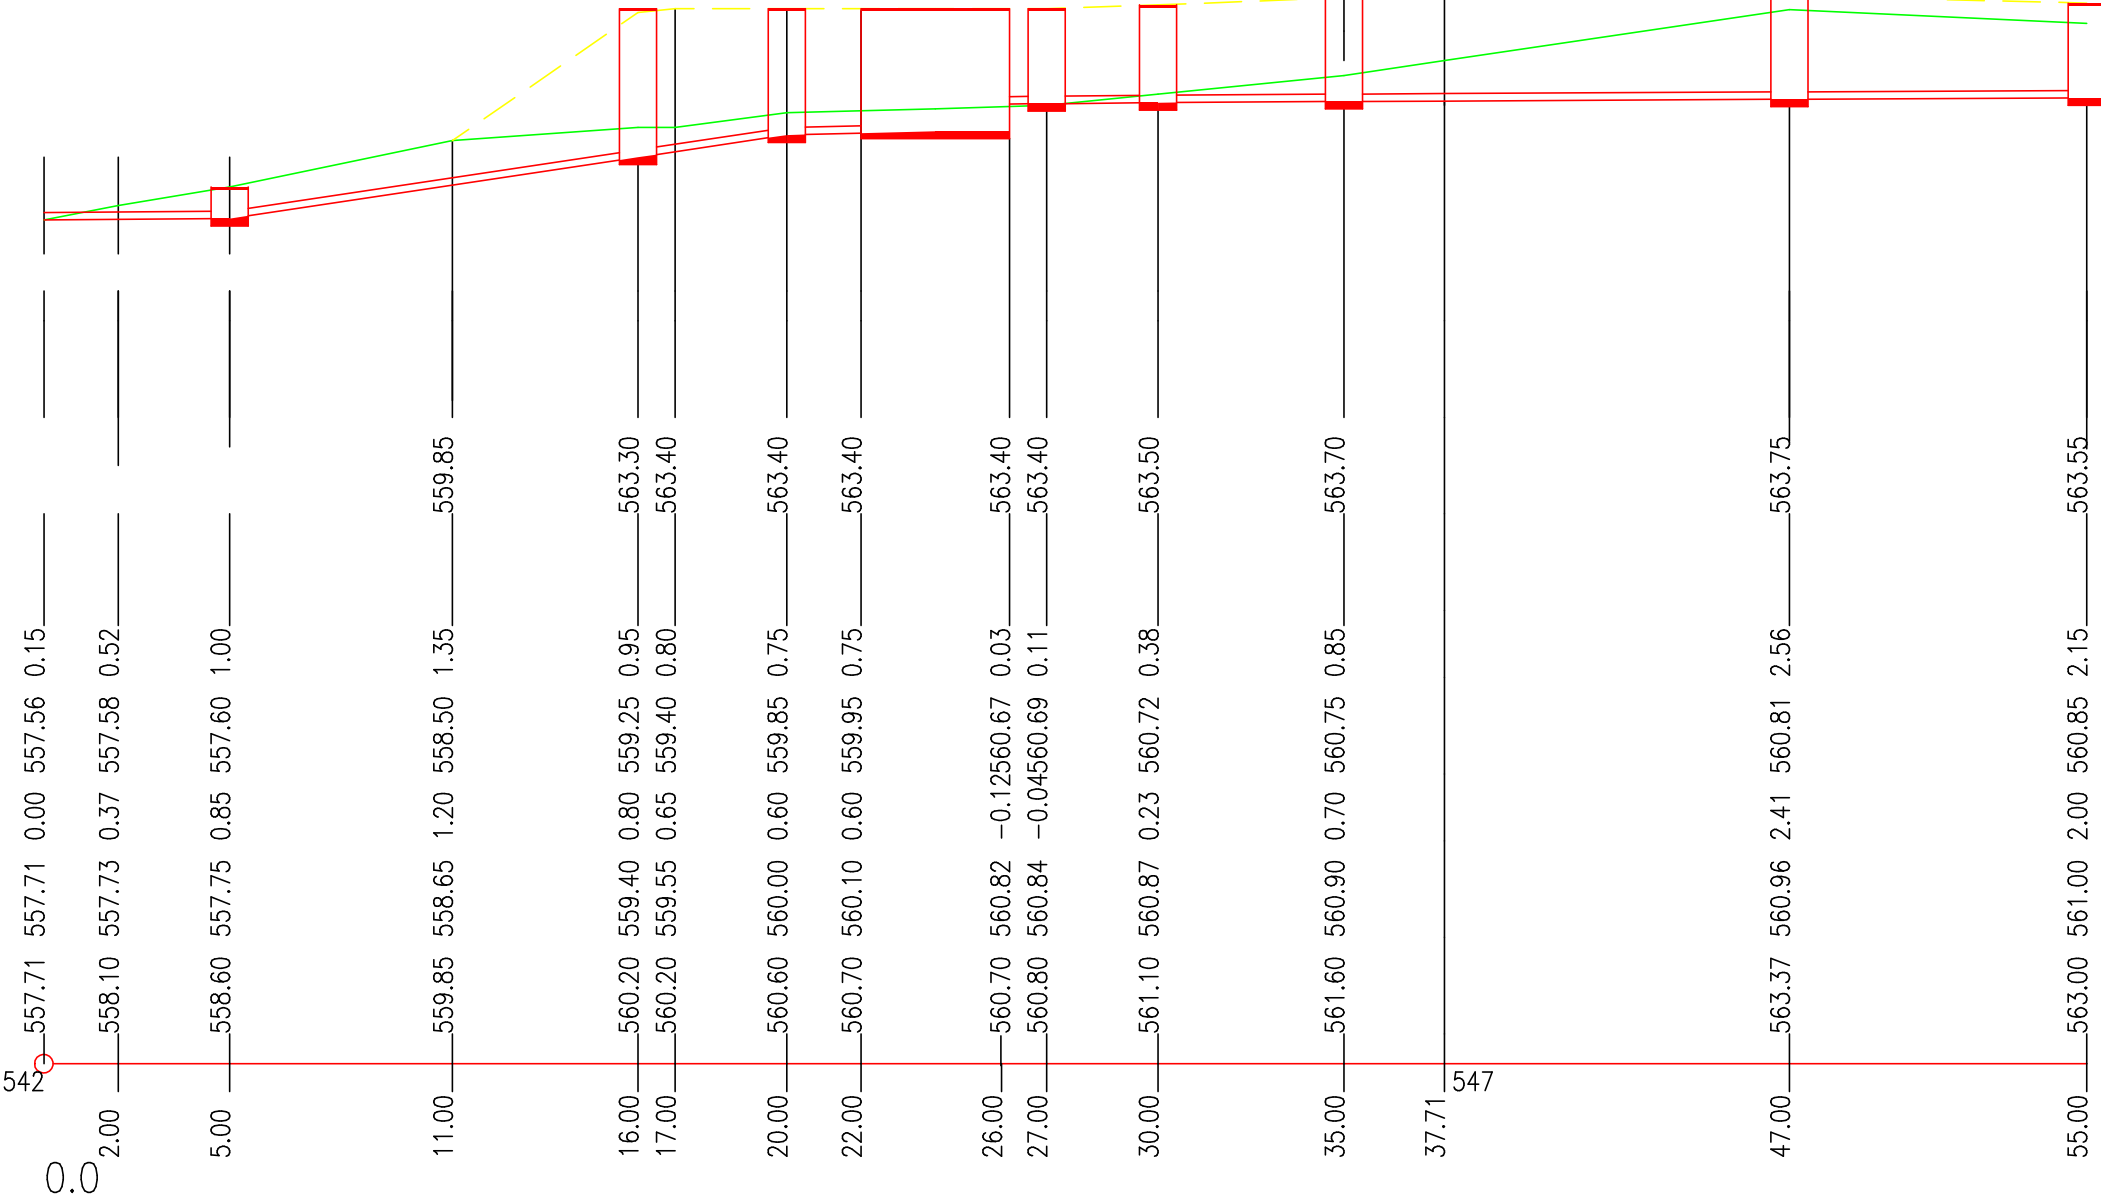

STANIČENIE [km/m]
PROFIL[mm]–MATERIÁL–D?ŽKA[m]
SKLON[promile]–D?ŽKA[m]
ULOŽENIE
KAPACITNÝ PRIETOK[l/s]–RYCHLOSŤ[m/s]
SKUTOČNÝ PRIETOK[l/s]–RYCHLOSŤ[m/s]

DN200–PVC HLADKÉ PLNOSTENNÉ SN8–55.00						
8.0–5.00	150.0–15.00	25.0–4.00	6.7–3.00	10.0–3.00	6.0–5.00	5.0–20.00
PIESKOVÉ LOŽKO 150 mm, OBSYP 300 mm						
39.9–1.27	179.4–5.71	71.9–2.29	36.3–1.15	44.8–1.43	34.3–1.09	31.2–0.99
5.3–0.90	5.3–2.61	5.3–1.37	5.3–0.83	5.3–0.98	5.3–0.81	5.3–0.75

PROJEKTANT :		ZODP.PROJEKTANT :	
ING.FABIAN		ING.FABIAN	
STAVBA	ČOV DLHÉ STRÁŽE	FORMÁT	2A4
		DÁTUM	05/2021
OBJEKT	SO 04 - PREPOJOVACIE POTRUBIA	ÚČEL	DZSPDaR
		ARCH.ČÍSLO	PC020521
OBSAH	POZDĽŽNY PROFIL	MIERKA	1:200/100
		VYKR.ČÍSLO	2