


STOLMONT puksa s.r.o.

Ing.arch. Andrea Puksová
937 01 Želiezovce, Tuliánová č.12.
IČO:44796340 DIČ:SK2022851149
tel.č. 0915 434834

ARCHITEKTÚRA a STAVEBNÉ RIEŠENIE

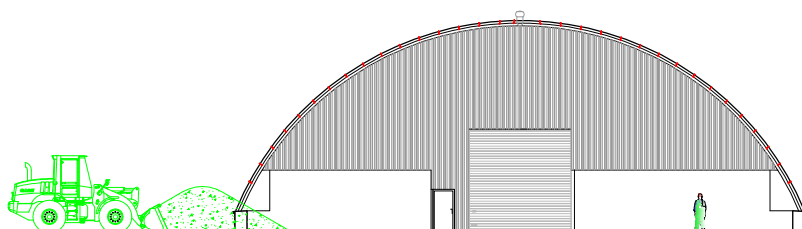

k vydaniu stavebného povolenia

Názov stavby:

Novostavba skladovej haly

Miesto:

Sikenica - Jabloňovce, 937 01, k.ú. Veľký Pesek č.p. 2179/2

Investor:

BIOCENTRUM, s.r.o., SNP 57, 937 01, Želiezovce

Zodpovedný projektant:

Ing. Mária Čomorová

Vypracovala:

Ing.arch. Andrea Puksová

1

Levice, Jún 2022

sada č.



Názov stavby:

Novostavba skladovej haly

Miesto stavby:

Sikenica - Jabloňovce, 937 01, k.ú. Veľký Pesek č.p. 2179/2

Investor:

BIOCENTRUM, s.r.o., SNP 57, 937 01, Želiezovce

ARCHITEKTÚRA a STAVEBNÉ RIEŠENIE

Obsah:

A., - Sprievodná správa
- Technická správa
- Odpadové hospodárstvo

B., VÝKRESOVÁ ČASŤ

1. Situácia
2. Základy
3. Pôdorys
4. Rez A-A´
5. Rez B-B´
6. Pohľad „A-C,,
7. Pohľad „B-D,,
8. Strecha



TECHNICKÁ SPRÁVA-ODPADOVÉ HOSPODÁRSTVO**Zhotovená na základe VYHLÁŠKY Ministerstva životného prostredia****Slovenskej republiky****z.79/2015****v.365/2015****ktorou sa ustanovuje katalóg odpadov**

NÁZOV STAVBY: **Novostavba skladovej haly****INVESTOR:** - Biocentrum, s.r.o., SNP 57, Želiezovce 937 01
Ladislav Palík, tel.: +421905609563**MIESTO STAVBY:** Želiezovce, 937 01, Sikenice – Jabloňovce**VYPRACOVAL:** - Ing.arch. Andrea Puksová
STOLMONT puka s.r.o.
Tulipánová 12, 937 01 Želiezovce- Ing. Mária Čomorová, CM PROJEKT
Sv. Michala 2404/4, 934 01 Levice**ZODPOVEDNÝ****PROJEKTANT:** - Ing. Mária Čomorová, CM PROJEKT
Sv. Michala 2404/4, 934 01 Levice**1. Odpad vznikajúci počas výstavby a následne po nej.**

- Základové konštrukcie a betónová stužená doska
zhotovia sa z betónu zabezpečeného pomocou mobilných domiešavačov
- obvodové murivo murované
- šalovacie a iné drevené dielce
- drevená konštrukcia
- bitúmenová hydroizolácia
- drobný kovový odpad, plechy
- strešná krytina keramická
- obalový materiál
- vzniká odpad zo stavebnej sute

A, č.15	ODPADOVÉ OBALY, ABSORBENTY, HANDRY NA ČISTENIE, FILTRAČNÝ MATERIÁL A OCHRANNÉ ODEVY INAK NEŠPECIFIKOVANÉ.
15 01	OBALY (VRÁTANE ODPADOVÝCH OBALOV ZO SEPAROVANÉHO ZBERU KOMUNÁLNYCH ODPADOV)
15 01 01	obaly z papiera a lepenky- kategória „O“
15 01 02	obaly z plastov- kategória „O“
15 01 03	obaly z dreva- kategória „O“

2

15 01 04	obaly z kovu- kategória „O“
----------	-----------------------------

B, č. skupiny 17	Stavebné odpady a odpady z demolácií (vrátane výkopovej zeminy z kontaminovaných miest)
17 01	BETÓN, TEHLY, TEHLY, DLAŽDICE, OBKLADAČKY A KERAMIKA
17 01 01	betón - kategória „O“

C, č. skupiny 17	Stavebné odpady a odpady z demolácií (vrátane výkopovej zeminy z kontaminovaných miest)
-------------------------	---

17 02	DREVO A PLASTY
17 02 01	drevo- kategória „O“

D, č. skupiny 17	Stavebné odpady a odpady z demolácií (vrátane výkopovej zeminy z kontaminovaných miest)
-------------------------	---

17 03	BITUMENOVÉ ZMESI, UHOĽNÝ DECHT A DECHTOÉ VÝROBKY
17 03 02	bitúmenové zmesi iné ako uvedené v 17 03 01- kategória „O“
17 05 06	výkopová zemina iná ako uvedená v 17 05 05 - kategória „O“

G, č. skupiny 17	Stavebné odpady a odpady z demolácií (vrátane výkopovej zeminy z kontaminovaných miest)
-------------------------	---

17 06 04	izolačné materiály iné ako uvedené v 17 06 01 a 17 06 03- kategória „O“
----------	---

H, č. skupiny 17	Stavebné odpady a odpady z demolácií (vrátane výkopovej zeminy z kontaminovaných miest)
-------------------------	---

- 17 08 STAVEBNÉ MATERIÁLY NA BÁZE SADRY
- 17 08 04 stavebné materiály na báze sadry iné ako uvedené v 17 08 01
- kategória „O“

I, č. skupiny 12 ODPADY Z TVAROVANIA, FYZIKÁLNEJ A MECHANICKEJ ÚPRAVY POVRCHOV KOVOV A PLASTOV

3

- 12 01 01 piliny a triesky zo železných kovov- kategória „O“
- 12 01 02 prach a zlomky zo železných kovov- kategória „O“
- 12 01 13 odpady zo zvarovania- kategória „O“
- 12 01 21 použité brúsne nástroje a brúsne materiály iné ako uvedené v 12 01 20- kategória „O“

TUHÉ ODPADY:

- Výkopová zemina, betón, drevo, oceľ, papierové obaly, obaly z plastov, strešná krytina-plechová, bitúmenová hydroizolácia- obalový materiál

Minimálny stavebný odpad bude triedený podľa druhu materiálu, a odvážaný obecným úradom, vrámci trideného odpadu.

Betónová zmes na základovú konštrukciu bude dovezená mobilným domiešavačom. Väčšina oceľových konštrukcií bude zhotovená priamo na stavbe.

Steny budú murované. Drobný kovový odpad označený ako ostatný bude zatriedený a vyvezený podobným spôsobom ako ostatné materiály.

Výstavba si nevyžaduje osobitné opatrenia z hľadiska vplyvu na životné prostredie. Realizácie stavby bude mať minimálny negatívny vplyv na okolie.

Stavba neprodukuje žiadne odpady, ktoré by negatívne ovplyvňovali stav ovzdušia a stav pozemných objektov.

STAROSTLIVOSŤ O ŽIVOTNÉ PROSTREDIE :

Dodávateľ je povinný zaoberať sa ochranou životného prostredia pri realizácii stavebných prác. Aby po dobu výstavby nedochádzalo k porušeniu životného prostredia okolia stavby, bude nutné dodržiavať nasledovné opatrenia zo strany dodávateľa:

- dbať, aby nebola devastované okolité plochy
- dodržiavať nariadenia a vyhlášky o ochrane ovzdušia, vodných zdrojoch tokov a plôch
- pri výjazde vozidiel a mechanizmov na verejnú komunikáciu zabezpečiť ich čistenie
- stavebný odpad ukladať na legálne skládky s triedením podľa druhu a charakteru odpadu v zmysle Zákona o odpadoch.

Dodávateľ bude na stavenisku rešpektovať :

- zákon č. 355/2007 Zb. o starostlivosti o zdravie ľudí

ODPADOVÉ HOSPODÁRSTVO :

Kód	Názov odpadu	Kategória	Spôsob
-----	--------------	-----------	--------

odpadu			nakladania
170101	Betón	O	S
170102	Tehly	O	S
170406	Železo a oceľ	O	S
170201	Drevo	O	V,S
170202	Sklo	O	S
170604	Izolačné materiály iné ako v 170601 a 170603	O	S

Kategória : O – ostatný

N – nebezpečný

Spôsob nakladania : S - skládkovanie

V - využitie

Ú - úprava

Vzniknuté odpady budú uložené v nádobách na to určených (napr. kontajneroch, nádobách a pod., použiť katalóg odpadov) a bude zabezpečené ich vhodné zneškodnenie na vhodnom zariadení v pravidelných intervaloch pomocou oprávnenej organizácie (napr. prostredníctvom firmy napr. Zberné suroviny , resp. inej oprávnenej osoby v okolí investora)

V zmysle platnej legislatívy v oblasti odpadového hospodárstva pôvodcovi odpadov vyplýva povinnosť zabezpečiť nasledovné:

- viesť a uchovávať evidenciu o druhoch a množstvách vzniknutých odpadov, ich uskladnení, využití alebo zneškodnení v zmysle §19 ods. 1 písm. g/ zákona č. 223/2001 o odpadoch
- dodržiavať ohlasovaciu povinnosť o vzniku, množstve, charaktere a nakladaní s odpadmi príslušnému orgánu správy v zmysle § 19 ods. 1 písm. h/ zákona č. 223/2001 o odpadoch
- využiť vzniknuté odpady ako zdroj druhotných surovín alebo energie vo vlastnej činnosti (v prípade možnosti) v zmysle § 19 ods. 1 písm. d/ zákona č. 223/2001 o odpadoch
- zabezpečiť zneškodnenie odpadov v súlade s § 19 ods. 1 písm. f/ zákona č. 223/2001 o odpadoch
- splniť povinnosť spracovať program odpadového hospodárstva (POH) v zmysle § 6 zákona č. 223/2001 o odpadoch
- vypracovať prevádzkový poriadok pre skladovanie nebezpečných odpadov a havarijný plán o povinnosti v prípade havárie pri manipulácii s nebezpečným odpadom
- pri nakladaní s nebezpečným odpadom vybaviť súhlas na nakladanie s nebezpečným odpadom vydaný príslušným orgánom štátnej správy v odpadovom hospodárstve v zmysle § 7 zákona č. 223/2001 o odpadoch

Pri nakladaní s odpadmi, ktoré vzniknú počas výstavby objektu, nie je predpoklad ohrozenia životného prostredia, pokiaľ sa budú vzniknuté druhy odpadov zhromažďovať a skladovať oddelene na vyčlenenom mieste, kde budú zabezpečené proti odcudzeniu, znehodnoteniu a prípadnému úniku do okolia za predpokladu dodržiavania prevádzkového poriadku a havarijného plánu vypracovaného pre skladovanie nebezpečných odpadov.

Pôvodca môže zabezpečiť využitie alebo zneškodnenie všetkých druhov odpadov buď samostatne alebo prostredníctvom oprávnenej sprostredkovateľskej organizácie, ktorá zabezpečí prepravu a zneškodnenie všetkých druhov odpadov na základe platných povolení vydaných príslušnými orgánmi štátnej správy (Okresný úrad, odbor životného prostredia).

STOLMONT puka s.r.o.

Ing.arch. Andrea Puksová
937 01 Želiezovce, Tuliánová č.12.
IČO:44796340 DIČ:SK2022851149
tel.č. 0915 434834

ARCHITEKTÚRA a STAVEBNÉ RIEŠENIE

ODPADOVÉ HOSPODÁRSTVO

Názov stavby:

Novostavba skladovej haly

Miesto:

Sikenica - Jabloňovce, 937 01, k.ú. Veľký Pesek č.p. 2179/2

Investor:


BIOCENTRUM, s.r.o., SNP 57, 937 01, Želiezovce

Zodpovedný projektant:

Vypracovala:



Ing. Mária Čomorová
Ing.arch. Andrea Puksová



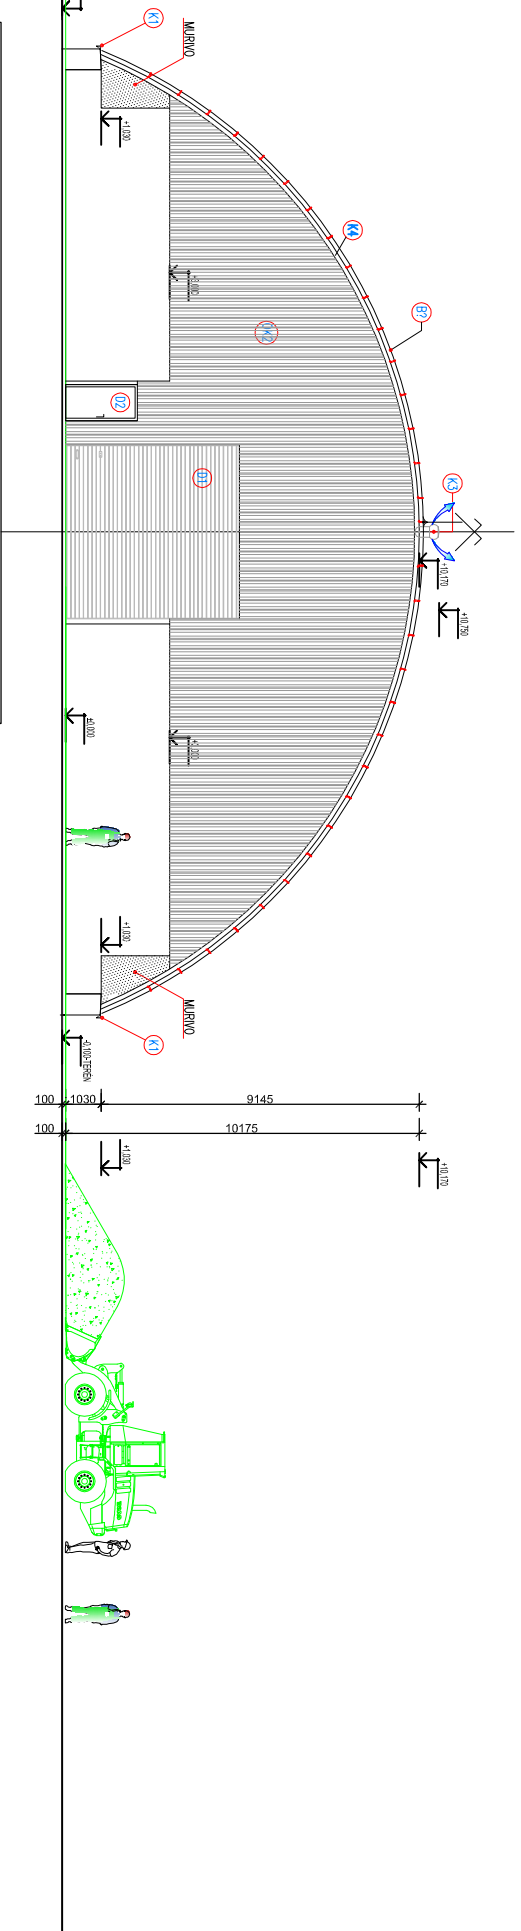


-

 PR=20 000 ±0,000 = podlaha exist. naly	
ZODPOVEDNÝ PROJEKTANT : Ing. Mária Čermorová	
VYPRACOVANÁ : Ing.archt. Andrius Pilešova	STOLTMONT púša s.r.o. Ing.archt. Andrius Pilešova 827 07 Záhorská, Tullerova 12 020 01 Bratislava IČO: 460291149 tel.: 00421915548344
MÍSTO STAVBY : SKENITICA - Jablonovce, 937 01	
INVESTOR : KENITICA - JABLONOVCE, S.R.O.	
OBJEKT :	FORMÁT : A2
Novostavba sťahovej haly	DATUM : 06/2022
UČEL : SP	ARCHITEKTURA
PROJEKČIA :	VÝKRES :
OBŠAH VÝKRESU :	A - 6 M=1:100

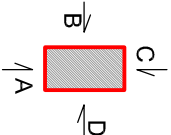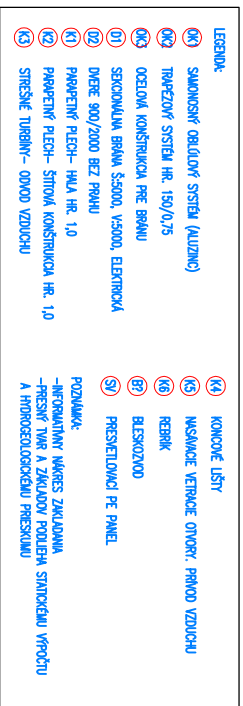

PR=20.000 20.000= podlana exst. italy	
ZODPOVEDNÝ PROJEKTANT : Ing. Mária Čomárová	STOLTMONT nusa s.r.o. Ing arch. Andrea Pusařová Ing. Z. Záhorec, Tuliovská 12 040 01, 040 01, 040 01 tel. 0949 1915454834
VÝPRAVCOVIA : Ing.arch. Andrea Pusařová	
MÍSTO STAVBY : Šienkova - Jablonovce, 937 01	
INVESTOR : BIOCENTRUM, s.r.o.	
OBRÁTKY : Novostavba skladovej haly	
DATUM : 06/2022	FORMÁT : A2
ÚČEL : SP	
PROFESIA : ARCHITEKTURA	
MIERKA : M=1:100	VÝNOS : A - 7
OBRÁTKA VÝNOSU : Pohľad „B-D“,	

Pôdorys - M=1:100

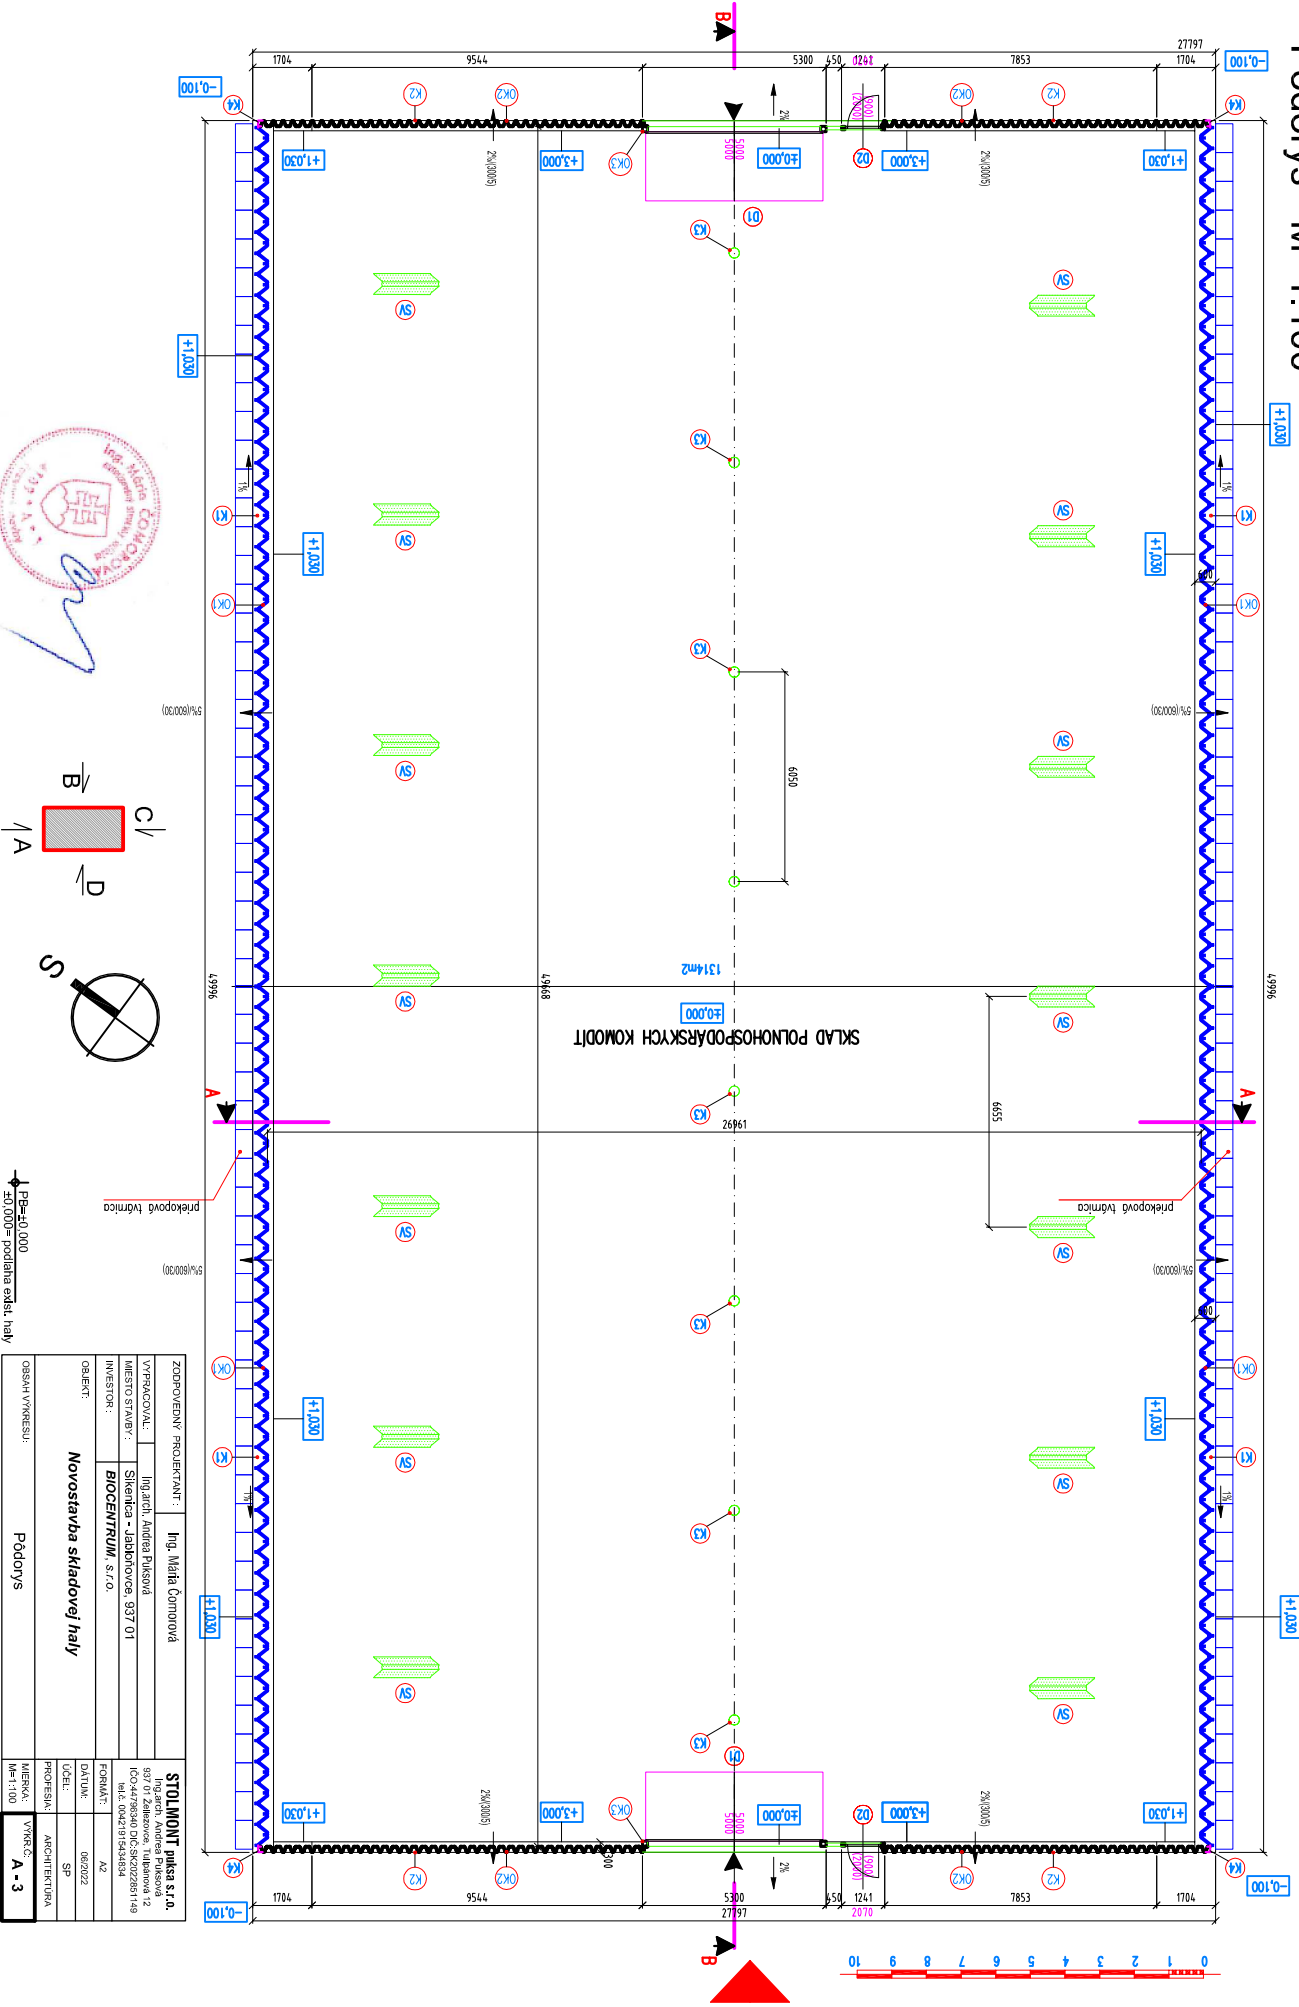


ZODPOVEDNÝ PROJEKTANT:		Ing. Mária Čomárová	
VÝRAKOVAL:		Ing. Ján Púsová	
MIESTO STAVBY:		Sikencia - Jablonec, 937 01	
INVESTOR:		BIOCENTRUM, s.r.o.	
OBJEKT:		Novostavba skladovej haly	
OSAH VÝKRESU:		Pôdorys	
STOLMONT, p.ka s.r.o.		STOLMONT, p.ka s.r.o.	
837 01 Záhorská, Tuháňová 12		837 01 Záhorská, Tuháňová 12	
ID:04479630 DČ:SK020281149		ID:04479630 DČ:SK020281149	
M:042919143434		M:042919143434	
FORMÁT:		A2	
DÁTUM:		08/2022	
ÚČEL:		SP	
PROFESIA:		ARCHITECTURA	
M:042919143434		M:042919143434	
VÝKRES:		A-3	

STOLMONT puksa s.r.o.

Ing.arch. Andrea Puksová
937 01 Želiezovce, Tuliánová č.12.
IČO:44796340 DIČ:SK2022851149
tel.č. 0915 434834

PROJEKT STAVBY

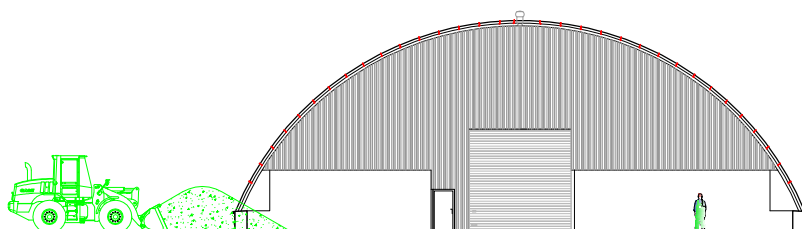

k vydaniu stavebného povolenia

Názov stavby:

Novostavba skladovej haly

Miesto:

Sikenica - Jabloňovce, 937 01, k.ú. Veľký Pesek č.p. 2179/2

Investor:

BIOCENTRUM, s.r.o., SNP 57, 937 01, Želiezovce

Zodpovedný projektant:

Ing. Mária Čomorová

Vypracovala:

Ing.arch. Andrea Puksová

1

sada č.

Levice, Jún 2022



Názov stavby:

Novostavba skladovej haly

Miesto stavby:

Sikenica - Jabložovce, 937 01, k.ú. Veľký Pesek č.p. 2179/2

Investor:

BIOCENTRUM, s.r.o., SNP 57, 937 01, Želiezovce

PROJEKT STAVBY

Obsah:

1, Architektúra a stavebné riešenie


2, Statikický posudok

3, Elektroinštalácia a
elektrická prípojka


4, Protipožiarna bezpečnosť stavby



Rez A-A'
M=1:100

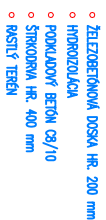

- | LEGENDA: | |
|---------------------------------|--|
| (06) | SMONOVANÍ OBLOUVY SYSTÉM (ALUMIN.) |
| (07C) | TRÁVEČNÝ SYSTÉM RH. 130/0,75 |
| (07C) | OGRODŇA KONSTRUKCIA PRE BRÁNU |
| (01) | SEKONDÁRNA BRÁNA \$3000, VÝKON, ELEKTROKA |
| (02) | DŇEJE 900/200 BEZ PRÁHU |
| (02) | PRÁVEČNÝ PLECH - HVALA RH. 1,0 |
| (02) | PRÁVEČNÝ PLECH - ŠTÍTOVÁ KONSTRUKCIA RH. 1,0 |
| (02) | SÍŤEŠNÉ TRÁBIENIE - ODVOD VZDUCHU |
| (14) | KONČICE LÍSTY |
| (15) | VÝKONOVÉ KŇEHOVÉ OTVORY - PRÍVOD VZDUCHU |
| (16) | REBĚK |
| (17) | ELKSOTVOD |
| (19) | PRENÍŠEĽOVACÍ PE. PANEĽ |
| POZNAČKA: | |
| -INDUKOVANÝ MAGNET ZÁKLADNÁ | |
| -PRESNÝ TVAR A ZÁKLADNÝ PODLAHA | |
| A FOTODOKUMENTAČNÝ PŘEKRESU | |

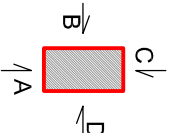


ZODPOVEDNÝ PROJEKTANT : Ing. Mária Čiromová		STOLMONT púška s.r.o. Ing. arch. Aneta Pukšová 907 07 Záhorec, ul. Milúna 12 020 01 Bratislava, Slovensko IČO: 00401915484834	
VÝPRAVOCNÁ :	Inž. arch. Mária Pukšová		
MESTO STAVBY :	Štefánikova - Jablonovec 937 01		
INVESTOR :	BIOCENTRUM , s.r.o.		
OBJEKT :		DATUM : 06/2022	FORMÁT : A2
Novostavba skladovej haly		ÚČEL : SP	
		PROJEKTA :	ARCHITECTURA
OŠKŤANÝ VÝBER :		VÝVER G :	A - 4
		MÄ: 1:100	

[illegible]


-

$\pm 0,000$ = podlaha exist. haly

ZODPOVEDNÝ PROJEKTANT:		Ing. Mária Čomárová
VÝTVARCOVA:	Ing. arch. Andrea Pásová	
MÍSTO STAVBY:	Skeřtica - Jablonovce, 937 01	
INVESTOR:	BIOCENTRUM, s.r.o.	
OBJEKT: Novostavba skladovej haly		
OSAHÁ VÝKRES:	Rez B-B'	
STOLMONT púša s.r.o.		
IČO 4739840 DIČ:SK2022891461		
937 01 Jablonovce, Telováňa 12		
E-mail: 00021@biocentrum.sk		
FORMÁT:	A2	
DATEM:	06/2022	
ÚČEL:	SP	
PROJEKTOVÁ:	ARCHITECTURA	
MEZERA:	VÝKRES	
M=1:100	A-5	

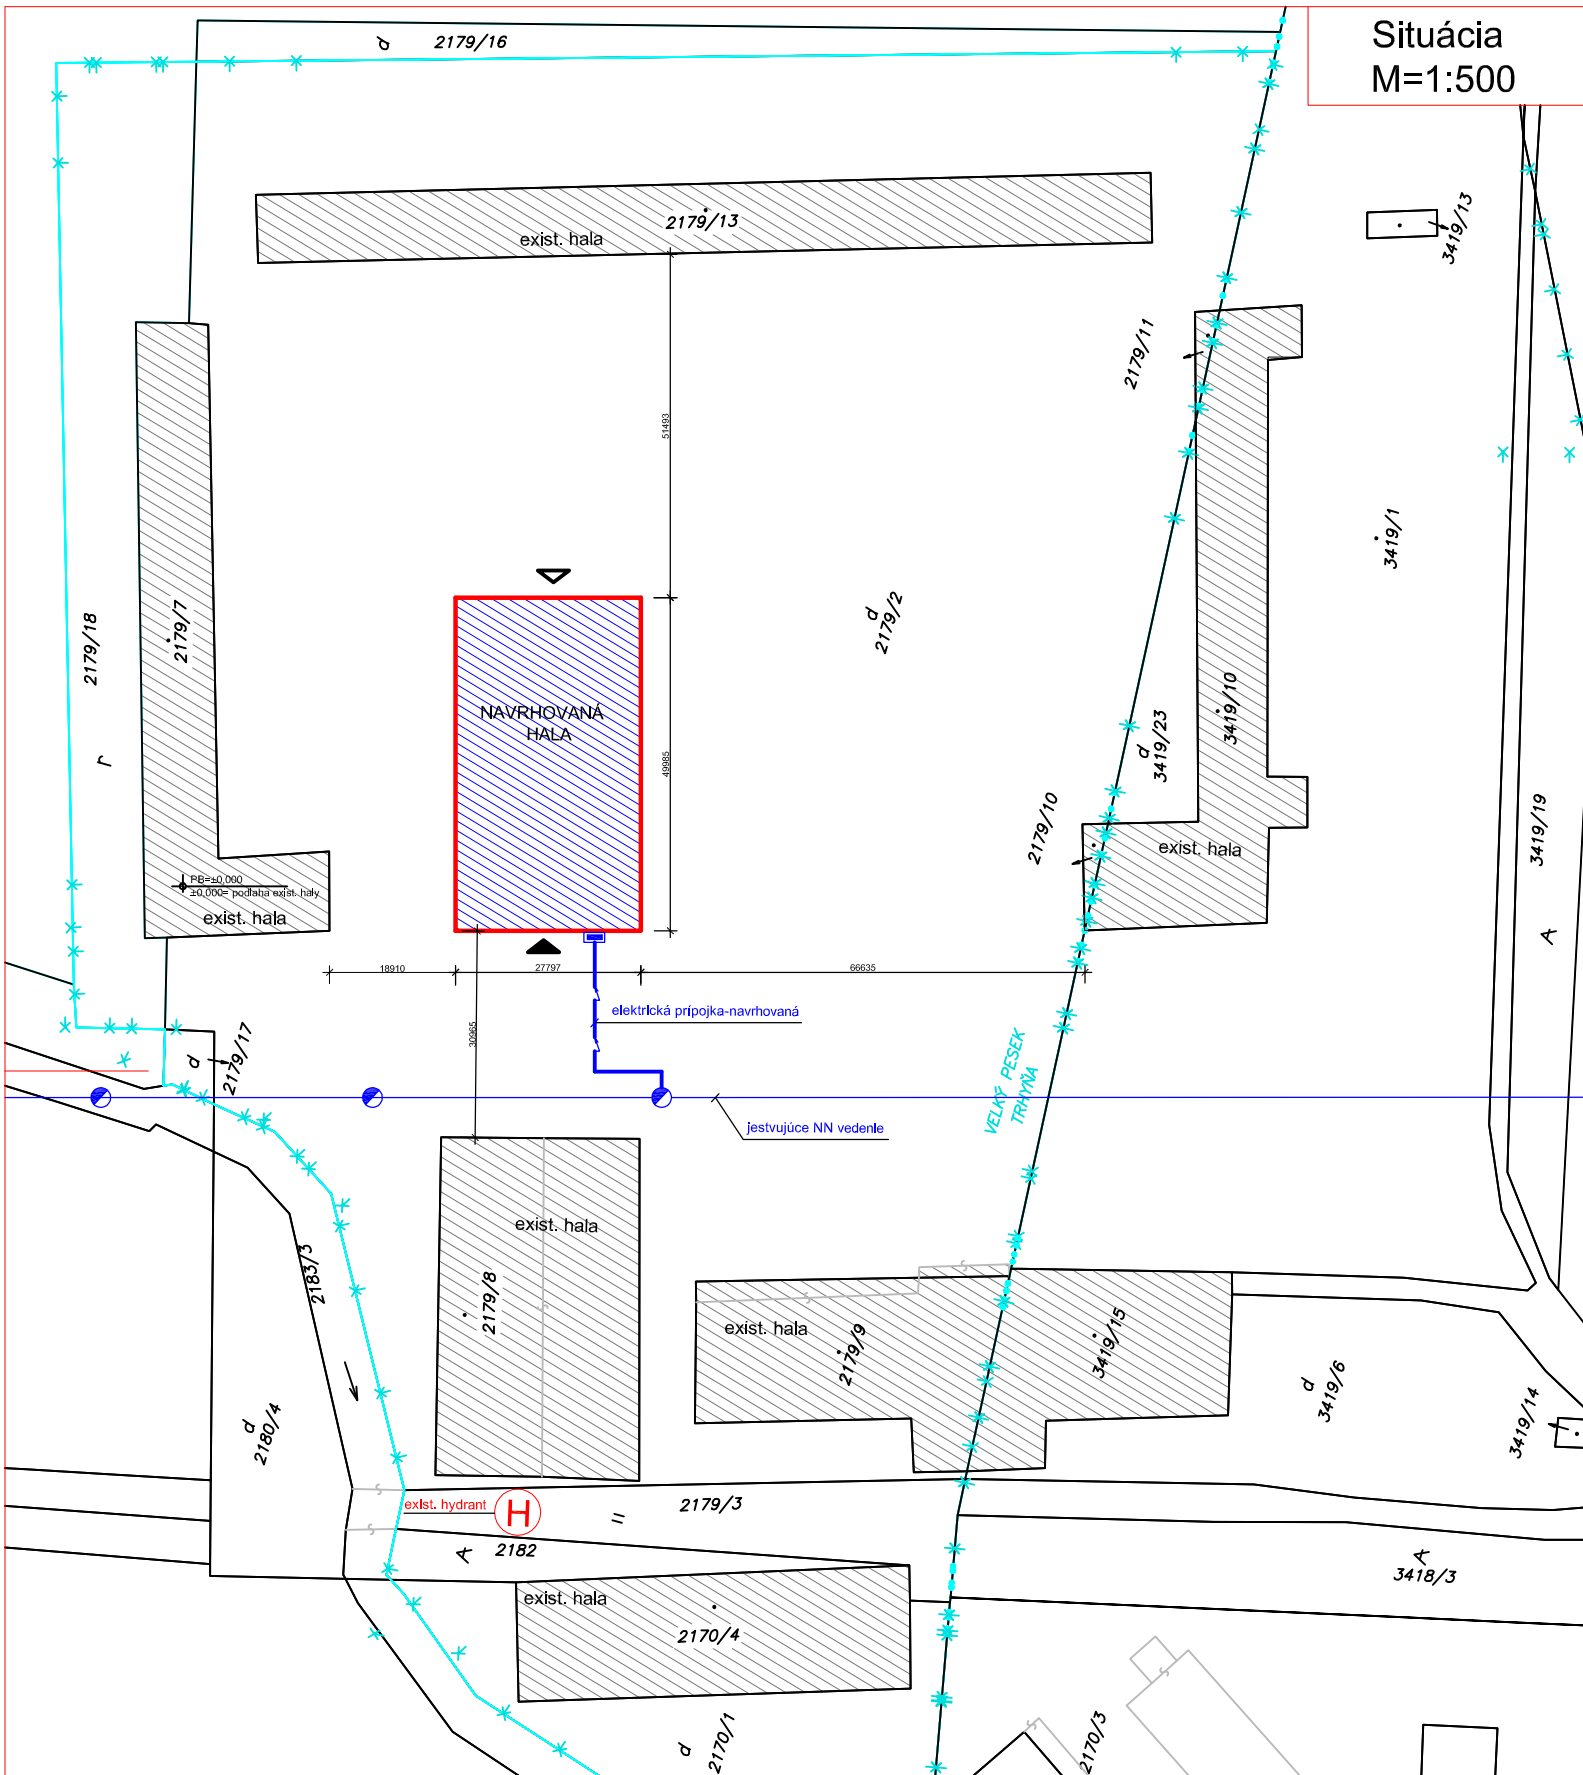

-  - Navrhovaný objekt
-  - Existujúci objekt
-  - Elektr.pripojka-navrhovaná
-  - Jestvujúce NN vedenie
-  - Hranica pozemku
-  - Hlavný vstup

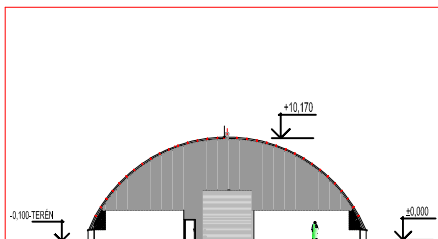

PB=±0.000
±0.000= podlaha exist. haly

ZODPOVEDNÝ PROJEKTANT :	Ing. Mária Čomárová	STOLMONT púksa s.r.o.
VYPRACOVAL :	Ing.arch. Andrea Pulsová	Ing.arch. Andrea Pulsová
MESTO STAVBY :	Sikeňica - Jablonovce, 937 01	S37 01 Záhorská, Trábovská 12
INVESTOR :	BIOCENTRUM, s.r.o.	ICO:44796340 DIC:SK2022651149 tel.: 00421915434834
OBJEKT :	Novostavba skladovej haly	
FORMAT :	A1	
DATUM :	03/2021	
ÚČEL :	SP	
PROFESIA :	ARCHITEKTURA	
MIERKA :	M=1:200	
VÝKRES :	Situácia	
		A - 1

STOLMONT puka s.r.o.

Ing.arch. Andrea Puksová
937 01 Želiezovce, Tuliánová č.12.
IČO:44796340 DIČ:SK2022851149
tel.č. 0915 434834

ARCHITEKTÚRA a STAVEBNÉ RIEŠENIE

SPRIEVODNÁ SPRÁVA

Názov stavby:

Novostavba skladovej haly

Miesto:

Sikenica - Jabloňovce, 937 01, k.ú. Veľký Pesek č.p. 2179/2

Investor:

BIOCENTRUM, s.r.o., SNP 57, 937 01, Želiezovce

Zodpovedný projektant:

Vypracovala:

Ing. Mária Čomorová
Ing.arch. Andrea Puksová



SPRIEVODNÁ SPRÁVA

IDENTIFIKAČNÉ ÚDAJE STAVBY a INVESTORA

Názov stavby: **Novostavba skladovej haly**

Miesto stavby: Sikenice – Jabloňovce, 937 01

Okres: Levice

novostavba

Zahájenie stavby: 06.2022

Ukončenie stavby: 06.2023

Lehota výstavby: 12mesiacov

Investor: **BIOCENTRUM, s.r.o.**

Užívateľ stavby: - Biocentrum, s.r.o., SNP 57, Želiezovce 937 01
Ladislav Palík, tel.: +421905609563
- majitelia susedských parciel je: Slovenská republika

Generálny projektant: - Ing. Mária Čomorová, CM PROJEKT
Sv. Michala 2404/4, 934 01 Levice

Zodpovedný projektant : - Ing. Mária Čomorová, CM PROJEKT
Sv. Michala 2404/4, 934 01 Levice

Zhotovitelia:

–STAVEBNÁ ČASŤ

–vypracovala

- Ing.arch.Andrea Puksová

STOLMONT puka s.r.o.

Tulipánová 12, 937 01 Želiezovce

- Ing. Mária Čomorová, CM PROJEKT
Sv. Michala 2404/4, 934 01 Levice

–ELEKTROINŠTALÁCIA:	LUX-EL mont,s.r.o., Mierová 2A, 937 01 Želiezovce
–	Tel.: +421905361776
–ZDRAVOTECHNIKA:	nie je súčasťou projektu
–KÚRENIE:	nie je súčasťou projektu
–TEPELNOTECHNICKÉ POSÚDENIE:	nie je súčasťou projektu
–STATIKA:	- Ing.Tibor Kálnay
–	AXIS-BERYL , s.r.o., 143, 935 36 Beša
–	Tel.: +421905745815
–POŽIARNA OCHRANA:	- Ronald Loskot, špecialista požiarnej ochrany
–	Ludanská cesta 6420/64A, 934 05 Levice
	Tel.: +421908723662

1. ARCHITEKTONICKÉ a STAVEBNÉ RIEŠENIE

ÚČEL OBJEKTU, ÚČELOVÉ JEDNOTKY, KAPACITA, ZAST.PLOCHA, OBOSTAVANÝ PRIESTOR

Predmetom riešenia je:

Novostavba skladovej haly – sklad poľnohospodárskych komodít na č.p.: 2179/2,
– v Želiezovciach, Sikenica – Jabložovce 937 01

Objekt: Skladová hala - sklad poľnohospodárskych komodít

PREHĽAD VÝCHODZÍCH PODKLADOV :

Podkladom pre spracovanie projektu stavby boli nasledujúce podklady :

I Geometrický plán

II Požiadavky investora

III Normotvorná legislatíva

ZDÔVODNENIE STAVBY :

Vzhľadom na nedostatočné kapacity pre skladovanie poľnohospodárskych komodít sa investor rozhodol pre stavbu skladovacej haly.

POŽIADAVKY Z HĽADISKA IBP :

Podrobné požiadavky z hľadiska IBP budú riešené v ďalšom stupni projektovej dokumentácie. Hlavná pozornosť bude sústredená na:
Inaprojektovaný vstup musí vyhovovať príslušným STN
Iporealizáciu stavby platí vyhláška č. 374/90Zb. SÚBO a SBÚ o bezpečnosti práce

ZABEZPEČENIE MATERIÁLOV :

Hlavné stavebné materiály pre stavebné úpravy zabezpečí dodávateľ stavebnej časti z miestnych zdrojov. Oceľová konštrukcia haly bude mať dodavatelský charakter.

ČLENENIE STAVBY NA PREVÁDZKOVÉ SÚBORY A STAVEBNÉ OBJEKTY :

Stavba svojim charakterom nevyžaduje členenie na stavebné objekty a prevádzkové súbory.

PREHĽAD UŽÍVATEĽOV A PREVÁDZKOVATEĽOV :

Prevádzkovateľom a užívateľom objektu bude investor stavby.

TERMÍNY ZAHÁJENIA A UKONČENIA STAVBY :

Reálne termíny výstavby budú určované priebežne na základe zabezpečenia finančných prostriedkov investora.

PRÍPRAVA PRE VÝSTAVBU :

Na odovzdanie staveniska dodávateľovi, investor zabezpečí plochy pre zriadenie stavebného dvora a určí napájacie miesta pre el. energiu a vodu.

obostavaný priestor	8970,0 m ³
zastavaná plocha	1316,6 m ²
Výška nad terénom.....	cca 9 m

Siete: - Kanalizácia-existujúca, žumpa
- Studňa-existujúca
- Elektr.prípojka je - existujúca

ARCHITEKTONICKÉ, VÝTVARNÉ a FUNKČNÉ RIEŠENIE

Navrhovaný objekt je v súlade s priestorovo- prevádzkovými požiadavkami .
Svojou architektúrou vhodne dopĺňa a zhodnocuje danú lokalitu.

Dispozičné riešenie je navrhnuté tak, aby spĺňalo väzby na funkčnosť a potrebné kapacity .

Plánovaná výstavba sa uskutoční v tepelnom pásme s vonkajšou oblastnou teplotou - 12°,

s normálnymi poveternostnými podmienkami a v zástavbe s chránenou polohou.

–**BÚRACIE PRÁCE:** NIE JE SÚČASŤOU PROJEKTU

–

–**ZEMNÉ PRÁCE:** NIE JE SÚČASŤOU PROJEKTU

–

ZAKLADANIE

Podľa dokumentácie - statický posudok

ÚDAJE O TECHNICKOM VYBAVENÍ OBJEKTU

nie je súčasťou projektu



PREHĽAD TECHNOLOGICKÉHO ZARIADENIA

nie je súčasťou projektu

OCHRANA PROTI HLUKU a INÝM NEGATÍVNÝM VPLYVOV

Vlastné konštrukcie objektu sú navrhnuté tak, aby boli vyhovujúce proti hluku. Opatrenia proti nadmernému hluku sú riešené formou izolácií, tesnenia otvorov v obvodových múroch.

Strecha - M=1:100

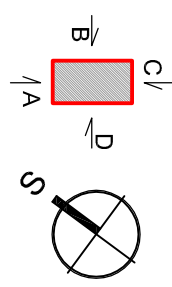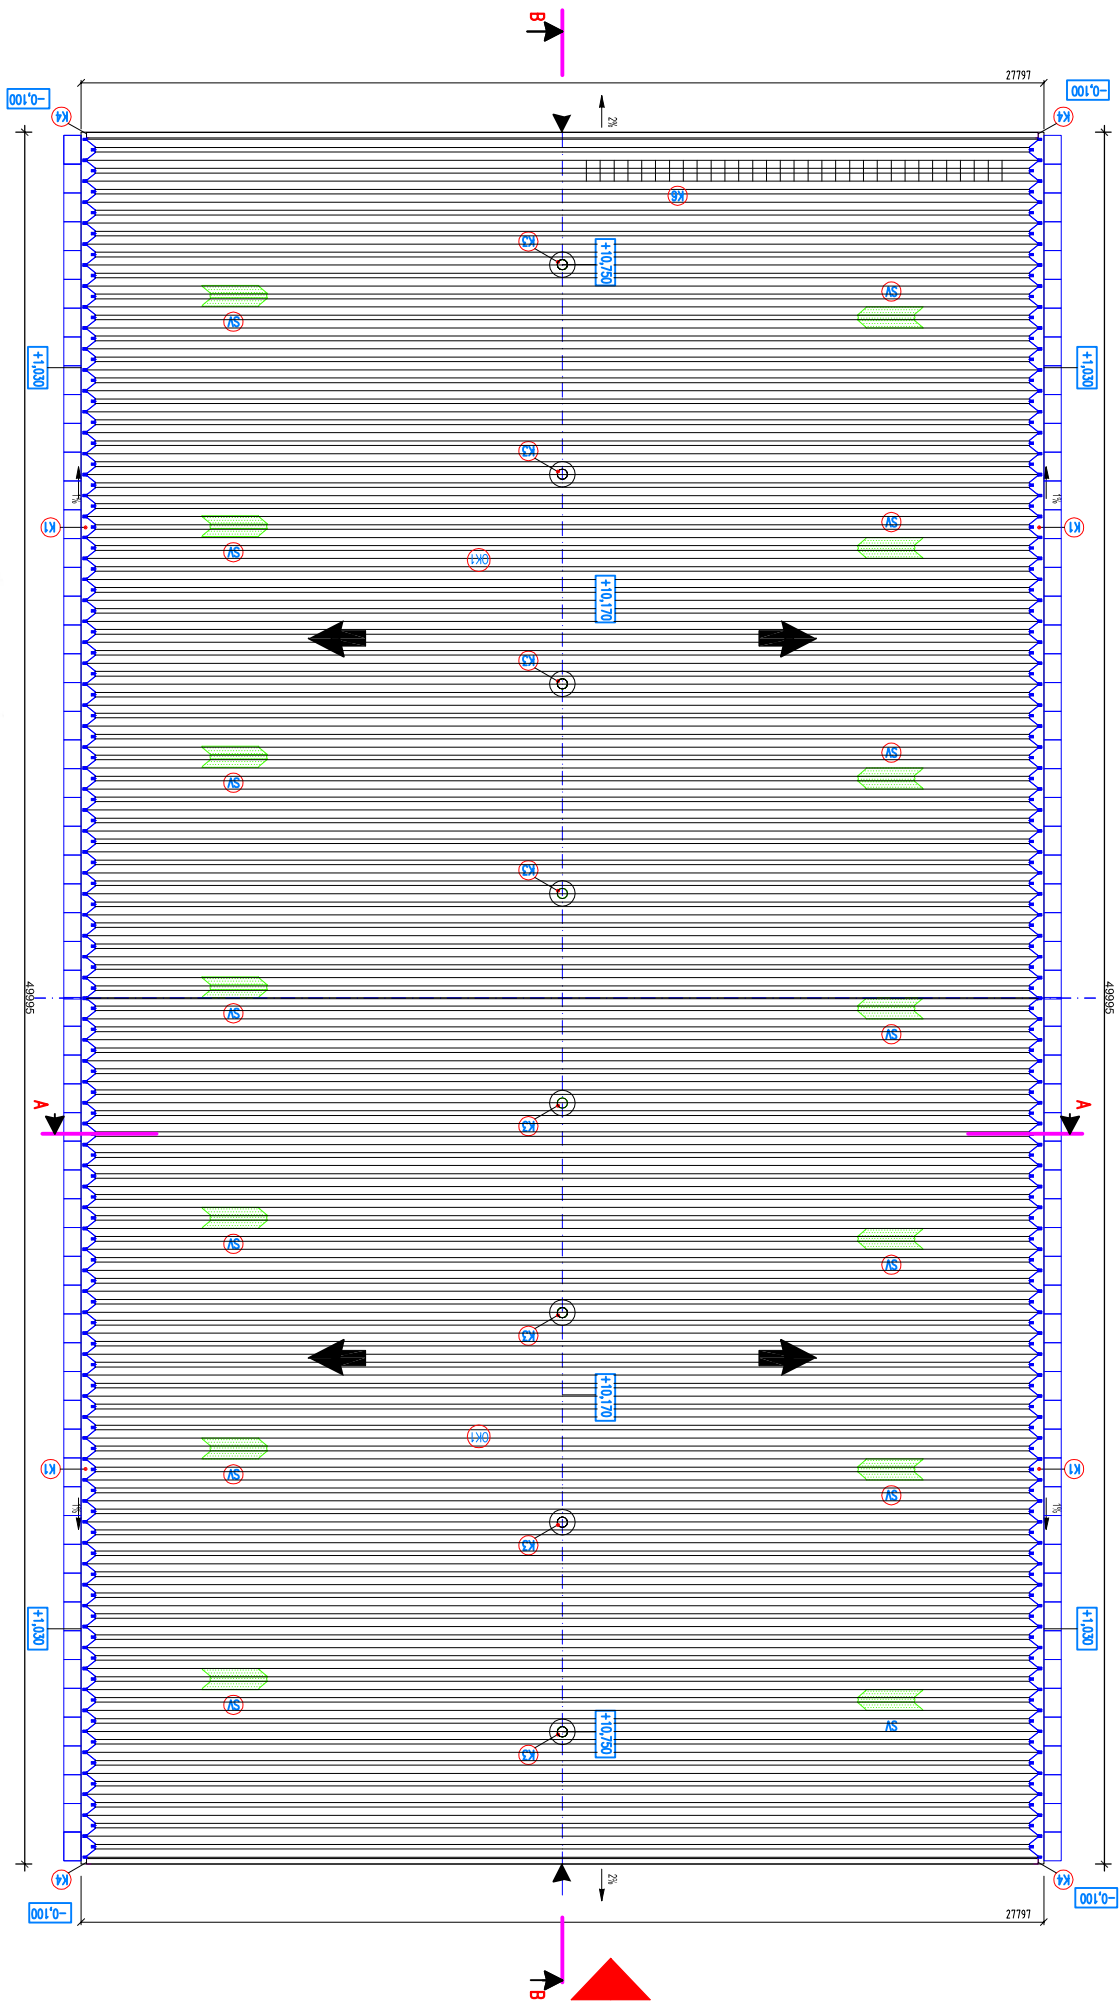

PR=50.000
±0.000=podlažná úroveň

ZODPOVEDNÝ PROJEKTANT :	Ing. Mária Čornová	STOLMONT, s.r.o.
VYPRACOVÁVAL :	Ing. arch. Andreja Púškova	Ing. arch. Andreja Púškova
Miesto stavby :	SKENICA - Jablonovec, 937 01	020 01 Záhorská, 1. júla 1945
INVESTOR :	BIOCENTRUM, s.r.o.	020 01 Záhorská, 1. júla 1945
OBJEKT :	Novostavba skladovej haly	020 01 Záhorská, 1. júla 1945
DATUM :	06/2022	020 01 Záhorská, 1. júla 1945
ÚČEL :	SP	020 01 Záhorská, 1. júla 1945
PROFESIA :	ARCHITEKTURA	020 01 Záhorská, 1. júla 1945
MIERKA :	M=1:100	020 01 Záhorská, 1. júla 1945
OBŠAH VÝKRESU :	Plán z hory - strecha	020 01 Záhorská, 1. júla 1945
		020 01 Záhorská, 1. júla 1945

STOLMONT puksa s.r.o.

Ing.arch. Andrea Puksová
937 01 Želiezovce, Tuliánová č.12.
IČO:44796340 DIČ:SK2022851149
tel.č. 0915 434834

ARCHITEKTÚRA a STAVEBNÉ RIEŠENIE

TECHNICKÁ SPRÁVA

Názov stavby:

Novostavba skladovej haly

Miesto:

Sikenica - Jabloňovce, 937 01, k.ú. Veľký Pesek č.p. 2179/2

Investor:

BIOCENTRUM, s.r.o., SNP 57, 937 01, Želiezovce

Zodpovedný projektant:

Vypracovala:

Ing. Mária Čomorová
Ing.arch. Andrea Puksová



TECHNICKÁ SPRÁVA

IDENTIFIKAČNÉ ÚDAJE STAVBY a INVESTORA

Názov stavby: **Novostavba skladovej haly**

Miesto stavby: Sikenice – Jabloňovce, 937 01

Okres: Levice

novostavba

Zahájenie stavby: 06.2022

Ukončenie stavby: 06.2023

Lehota výstavby: 12 mesiacov

Investor: **BIOCENTRUM, s.r.o.**

Užívateľ stavby: Biocentrum, s.r.o., SNP 57, Želiezovce 937 01
Gábor Palík, tel.: +421911609563

Generálny projektant: - Ing.arch. Andrea Puksová
STOLMONT puksa s.r.o.
Tulipánová 12, 937 01 Želiezovce

Zodpovedný projektant : - Ing.arch. Andrea Puksová
STOLMONT puksa s.r.o.
Tulipánová 12, 937 01 Želiezovce

- Ing. Mária Čomorová

Zhotovitelia:

- STAVEBNÁ ČASŤ

- Ing.arch.Andrea Puksová
STOLMONT puka s.r.o.
Tulipánová 12, 937 01 Želiezovce

- Ing. Jozef Zajac
Štrková 971/10E, 010 01 Žilina

–ELEKTROINŠTALÁCIA: LUX-EL mont,s.r.o., Mierová 2A, 937 01 Želiezovce
– Tel.: +421905361776

–ZDRAVOTECHNIKA: nie je súčasťou projektu

–KÚRENIE: nie je súčasťou projektu

–TEPELNOTECHNICKÉ POSÚDENIE: nie je súčasťou projektu

–STATIKA: - Ing.Tibor Kálnay
– **AXIS-BERYL**, s.r.o., 143, 935 36 Beša
– Tel.: +421905745815

–POŽIARNA OCHRANA: - Ronald Loskot, špecialista požiarnej ochrany
– Ludanská cesta 6420/64A, 934 05 Levice
Tel.: +421908723662

1. ARCHITEKTONICKÉ a STAVEBNÉ RIEŠENIE

ÚČEL OBJEKTU, ÚČELOVÉ JEDNOTKY, KAPACITA, ZAST.PLOCHA, OBOSTAVANÝ PRIESTOR

Predmetom riešenia je:

Novostavba skladovej haly – sklad poľnohospodárskych komodít na č.p.:
2179/1,2,3,7,8,9,10,11,13,17,18 – 2170/4, 2182 – v Želiezovciach, Sikenica –Jabloňovce
937 01

Objekt: Skladová hala - sklad poľnohospodárskych komodít

Predmetom riešenia je novostavba skladovej haly. Je prízemná budova.

Architektonické riešenie stavby zohľadňuje urbanisticko-architektonické princípy predmetnej lokality, a v plnej miere aj požiadavky investora.

PREHĽAD VÝCHODZÍCH PODKLADOV :

Podkladom pre spracovanie projektu stavby boli nasledujúce podklady :

I Geometrický plán

I Požiadavky investora

I Normotvorná legislatíva

ZDÔVODNENIE STAVBY :

Vzhľadom na nedostatočné kapacity pre skladovanie poľnohospodárskych komodít sa investor rozhodol pre stavbu skladovacej haly.

POŽIADAVKY Z HĽADISKA IBP :

Podrobné požiadavky z hľadiska IBP budú riešené v ďalšom stupni projektovej dokumentácie. Hlavná pozornosť bude sústredená na:

I naprojektovaný vstup musí vyhovovať príslušným STN

I pre realizáciu stavby platí vyhláška č. 374/90Zb. SÚBO a SBÚ o bezpečnosti práce

ZABEZPEČENIE MATERIÁLOV :

Hlavné stavebné materiály pre stavebné úpravy zabezpečí dodávateľ stavebnej časti z miestnych zdrojov. Ocelová konštrukcia haly bude mať dodavatelský charakter.

ČLENENIE STAVBY NA PREVÁDZKOVÉ SÚBORY A STAVEBNÉ OBJEKTY :

Stavba svojim charakterom nevyžaduje členenie na stavebné objekty a prevádzkové súbory.

PREHĽAD UŽÍVATEĽOV A PREVÁDZKOVATEĽOV :

Prevádzkovateľom a užívateľom objektu bude investor stavby.

TERMÍNY ZAHÁJENIA A UKONČENIA STAVBY :

Reálne termíny výstavby budú určované priebežne na základe zabezpečenia finančných prostriedkov investora.

PRÍPRAVA PRE VÝSTAVBU :

Na odovzdanie staveniska dodávateľovi, investor zabezpečí plochy pre zriadenie stavebného dvora a určí napájacie miesta pre el. energiu a vodu.

1. URBANISTICKÉ, ARCHITEKTONICKÉ A STAVEBNO- TECHNICKÉ RIEŠENIE STAVBY :

Architektúra navrhovaného objektu obdĺžnikového pôdorysného tvaru má spoločné čisté tvaroslovné znaky aj formy, je koncipovaná vo vzájomnej hmotovo- priestorovej súvislosti so zámerom vytvorenia harmonického pocitu kontinuity prírodného prostredia v exteriéri, kontextu okolitého prostredia a funkčných požiadaviek.

Pri návrhu bol kladený dôraz na ekológiu výstavby a neskoršej prevádzky.

Okolité zástavba predstavuje samostatne stojace objekty.

Územie určené pre výstavbu objektu nie je pamiatkovo chránené a taktiež nedochádza k výrubu stromov a vzrastlej zelene.

2. RIEŠENIE DOPRAVY :

Prístup na stavenisko je riešený po štátnych a miestnych komunikáciách.

3. STAROSTLIVOSŤ O ŽIVOTNÉ PROSTREDIE :

Dodávateľ je povinný zaoberať sa ochranou životného prostredia pri realizácii stavebných prác. Aby po dobu výstavby nedochádzalo k porušeniu životného prostredia okolia stavby, bude nutné dodržiavať nasledovné opatrenia zo strany dodávateľa:

Idbať, aby nebola devastované okolité plochy

Idodržiavať nariadenia a vyhlášky o ochrane ovzdušia, vodných zdrojoch tokov a plôch

Ipri výjazde vozidiel a mechanizmov na verejnú komunikáciu zabezpečiť ich čistenie

Istavebný odpad ukladať na legálne skládky s triedením podľa druhu a charakteru odpadu v zmysle Zákona o odpadoch.

Dodávateľ bude na stavenisku rešpektovať :

Izákon č. 355/2007 Zb. o starostlivosti o zdravie ľudí

obostavaný priestor	8970,0 m ³
zastavaná plocha	1316,6 m ²
Výška nad terénom.....	cca 9 m

Siete: - Kanalizácia-existujúca, žumpa
- Studňa-existujúca
- Elektr.prípojka je - existujúca

Búracie práce:

nie je súčasťou projektu

4. ODPADOVÉ HOSPODÁRSTVO :

Kód odpadu	Názov odpadu	Kategória	Spôsob nakladania
170101	Betón		O
S170102	Tehly	O	S170406Železo a oceľ O S170201Drevo O
V,S170202	Sklo	O	S170604Izolačné materiály iné ako v 170601 a 170603

O

S

Kategória : O – ostatný
N – nebezpečný

Spôsob nakladania : S - skládkovanie
V - využitie
Ú - úprava

Vzniknuté odpady budú uložené v nádobách na to určených (napr. kontajneroch, nádobách a pod., použiť katalóg odpadov) a bude zabezpečené ich vhodné zneškodnenie na vhodnom zariadení v pravidelných intervaloch pomocou oprávnenej organizácie (napr. prostredníctvom firmy napr. Zberné suroviny, resp. inej oprávnenej osoby v okolí investora)

V zmysle platnej legislatívy v oblasti odpadového hospodárstva pôvodcovi odpadov vyplýva povinnosť zabezpečiť nasledovné:

Iviesť a uchovávať evidenciu o druhoch a množstvách vzniknutých odpadov, ich uskladnení, využití alebo zneškodnení v zmysle §19 ods. 1 písm. g/ zákona č. 223/2001 o odpadoch

Idodržiavať ohlasovaciu povinnosť o vzniku, množstve, charaktere a nakladaní s odpadmi príslušnému orgánu správy v zmysle § 19 ods. 1 písm. h/ zákona č. 223/2001 o odpadoch

Ivyužiť vzniknuté odpady ako zdroj druhotných surovín alebo energie vo vlastnej činnosti (v prípade možnosti) v zmysle § 19 ods. 1 písm. d/ zákona č. 223/2001 o odpadoch

Izabezpečiť zneškodnenie odpadov v súlade s § 19 ods. 1 písm. f/ zákona č. 223/2001 o odpadoch

Isplniť povinnosť spracovať program odpadového hospodárstva (POH) v zmysle § 6 zákona č. 223/2001 o odpadoch

Ivypracovať prevádzkový poriadok pre skladovanie nebezpečných odpadov a havarijný plán o povinnosti v prípade havárie pri manipulácii s nebezpečným odpadom

Ipri nakladaní s nebezpečným odpadom vybaviť súhlas na nakladanie s nebezpečným odpadom vydaný príslušným orgánom štátnej správy v odpadovom hospodárstve v zmysle § 7 zákona č. 223/2001 o odpadoch

Pri nakladaní s odpadmi, ktoré vzniknú počas výstavby objektu, nie je predpoklad ohrozenia životného prostredia, pokiaľ sa budú vzniknuté druhy odpadov zhromažďovať a skladovať oddelene na vyčlenenom mieste, kde budú zabezpečené proti odcudzeniu, znehodnoteniu a prípadnému úniku do okolia za predpokladu dodržiavania prevádzkového poriadku a havarijného plánu vypracovaného pre skladovanie nebezpečných odpadov.

Pôvodca môže zabezpečiť využitie alebo zneškodnenie všetkých druhov odpadov buď samostatne alebo prostredníctvom oprávnenej sprostredkovateľskej organizácie, ktorá

zabezpečiť prepravu a zneškodnenie všetkých druhov odpadov na základe platných povolení vydaných príslušnými orgánmi štátnej správy (Okresný úrad, odbor životného prostredia).

5. ĽENENIESTAVBY:

Hala bude postavená z oblúkového systému (haly úsporné samonosné a rýchlo montovateľné) pozostáva z priestorovo tvarovaných oceľoplechových segmentov. Segmenty sú v priečnom reze ohnuté do tvaru lýrovitej vlny, v pozdĺžnom smere do tvaru oblúka o polomere budúcej haly.

Segmenty sú cca 235mm vysoké, priečne zvlnené , montujú sa pomocou skrutiek do oblúka 610 mm (24"), ktorý tvorí dĺžkový element haly. Tento sa pomocou skrutiek (á 200mm) stykuje s ďalšími oblúkmi do uceleného objektu. Oblúky sa osadzujú do oceľových profilov na ŽB veniec po obvode. veniec je v rámci ŽB základovej dosky.

ZEMNÉ PRÁCE

Výkopové práce s osadením drenážneho potrubia

ZÁKLADOVÉ KONŠTRUKCIE

Objekt je založený na základovej doske so zdvihnutím základu 0,230 mm.

Zakladanie tvorí samostatná časť Statika

ZVISLÉ NOSNÉ KONŠTRUKCIE

Štítové steny sú zo samonosného prof. plechu 150/1,0 mm

HALA

VETRANIE

Vetrание haly je zabezpečené samočinnými vetrákmi Lomanco vo vrchole oblúka, v päte oblúka sú nasávacie prvky. Vetráky fungujú samočinne na základe fyzikálnych pravidiel nasávanie - odťah

Všetky stavebné konštrukcie sú navrhované v súlade s platnými normami z oboru akustiky, svetlotechniky, hygieny a požiarnej ochrany. Vetrание priestoru je priame. Počas výstavby dôjde k čiastočnému zaťaženiu okolia, najmä bežným stavebným hlukom. Upozorňujeme dodávateľa na dodržanie všetkých bezpečnostných predpisov a noriem pri stavebných prácach a čistenie znečistených komunikácií od automobilov vychádzajúcich zo staveniska.

6. STAROSTLIVOS ŤOBEZPE Ć NOS ŤPRÁCEATECHNICKÝCHZARIADENÍ:

Stavebné práce musia byť vykonávané v súlade s právnymi a ostatnými predpismi na zaistenie BOZP, najmä ustanoveniami:

- Zákona NR SR č. 124/2006 Z.z. o bezpečnosti a ochrane zdravia pri práci a o zmene a doplnení niektorých zákonov,
- NV SR č. 396/2006 Z. z. o minimálnych bezpečnostných a zdravotných požiadavkách na stavenisko,
- Vyhláška MPSVaR SR č. 147/2013 Z. z., ktorou sa ustanovujú podrobnosti na zaistenie bezpečnosti a ochrany zdravia pri stavebných prácach a prácach s nimi súvisiacich a podrobnosti o odbornej spôsobilosti na výkon niektorých pracovných činností,
- Vyhláška MDPaT č. 205/2010 Z. z. o určených technických zariadeniach a určených činnostiach a činnostiach,
- NV SR č. 392/2006 Z. z. o minimálnych bezpečnostných a zdravotných požiadavkách pri používaní pracovných prostriedkov,
- NV SR č. 387/2006 Z. z. o požiadavkách na zaistenie bezpečnostného a zdravotného označenia pri práci,
- Vyhl. SÚBP č. 59/1982 Zb. ktorou sa určujú základné požiadavky na zaistenie bezpečnosti práce a technických zariadení, ako aj ustanovení ostatných platných bezpečnostných predpisov, technických noriem (STN, TNŽ, EN) a Nariadení vlády SR vydaných na zaistenie BOZP a technických zariadení platných v čase realizácie predmetnej stavby pri všetkých vykonávaných činnostiach.

Stavebné práce musia byť vykonávané podľa „**Plánu bezpečnosti a ochrany zdravia pri práci**“ vypracovaného v zmysle NV SR č. 396/2006 Z. z.. Objednávateľ, ako stavebník, poverí jedného koordinátora dokumentácie alebo viacerých koordinátorov dokumentácie podľa § 3 NV SR č. 396/2006 Z. z. o minimálnych bezpečnostných a zdravotných požiadavkách na stavenisko, ktorý bude koordinovať vypracovanie plánu BOZP (v zmysle NV SR č. 396/2006 Z. z.) so Zhotoviteľom ešte pred zriadením staveniska. Pred začiatkom stavby predloží vybraný zhotoviteľ stavebných prác k posúdeniu investorovi.

Cieľom „**Plánu bezpečnosti a ochrany zdravia pri práci**“ je zaistenie bezpečnej práce pri zodpovedajúcich hygienických podmienkach pre všetkých zamestnancov zhotoviteľa a podzhotoviteľov v priestore staveniska pri dosiahnutí bezpečnej realizácie projektu. Zvláštna pozornosť musí byť venovaná preventívnym činnostiam na zabránenie výskytu úrazov. Cieľom projektu je tiež zabránenie nehodám a realizácia stavby bez výskytu evidovaného pracovného úrazu.

aZhotoviteľ stavebných prác musí zabezpečiť zamestnancom (subdodávateľom), ktorí budú obsluhovať resp. majú vykonávať činnosť na elektrických zariadeniach v súvislosti so stavebnými úpravami predmetnej stavby príslušnú kvalifikáciu v zmysle noriem STN 34 3100 a STN 34 3109 resp. zodpovedá za jej platnosť.

aZhotoviteľ stavebných prác je zodpovedný a povinný za správne a sústavné zisťovanie nebezpečenstiev a ohrození, posudzovať riziko a vypracovať písomný dokument o posúdení rizika pri všetkých pracovných činnostiach a okamžité

prijatie adekvátnych opatrení (technických, organizačných, OOPP) na zaistenie BOZP.

aV nadväznosti na hodnotenie rizík dodávateľ stavebných prác zodpovedá za pridelenie účinných osobných ochranných pracovných prostriedkov zamestnancov v zmysle NV SR č. 395/2006 Z. z..

aStavebnou činnosťou nesmie byť ohrozená bezpečnosť a zdravie zamestnancov investora a pracovníkov škôlky, a všetkých ostatných osôb, ktoré sa môžu pohybovať a vstupovať do priestorov počas realizácie stavebných prác v súlade s platnými právnymi a ostatnými predpismi na zaistenie BOZP.

aPočas realizácie stavených prác musí zhotoviteľ stavebných prác vhodným spôsobom zabezpečiť ochranu a vytvoriť bezpečné podmienky pre pohyb zamestnancov ŽSR s vyznačením bezpečných trás pohybu v miestach dotknutých stavebnými úpravami.

aPri všetkých inžinierskych sieťach (v energetike, plynárstve a telekomunikácií) sa musia práce vykonávať tak, aby boli dodržané príslušné ochranné pásma. Pri prácach v ochrannom pásme sa musia dodržiavať príslušné predpisy a podmienky správcov, resp. si vyžiadať dozor počas výstavby.

aPočas realizácie stavebných prác musí zhotoviteľ stavebných prác dodržiavať ustanovenia Vyhlášky MŽPSR č. 532/2002 Z. z., ktorou sa ustanovujú podrobnosti o všeobecných technických požiadavkách na výstavbu a o všeobecných technických požiadavkách na stavby užívané osobami s obmedzenou schopnosťou pohybu a orientácie.

aVstup na stavenisko a do obvodu stavby budú mať len vozidlá a mechanizmy zhotoviteľa riadne označené s povolením vstupu a vozidlá železníc slúžiace pre zabezpečenie nevyhnutnej prevádzky počas výstavby. To isté bude platiť aj pre pohyb osôb po stavenisku resp. v obvodu stavby. Hranice staveniska musia byť viditeľne označené.

aMimoriadnu pozornosť je potrebné venovať všetkým prácam v blízkosti inžinierskych sietí a tým predísť ich poškodeniu, resp. ublíženiu pracovníkov na zdraví. Všetky prekážky treba označiť, za zníženej viditeľnosti osvetliť.

aPred začiatkom prác na realizácii časti stavby musia byť všetci pracovníci poučení o ochrane zdravia a bezpečnosti práce na stavenisku.

Ďalej je potrebné dodržiavať vyhlášku NBÚ 339/2004 Z.z. o bezpečnosti technických prostriedkov, zákon NR SR č. 124/2006 Z.z. o bezpečnosti a ochrane zdravia pri práci a o zmene a doplnení niektorých zákonov a nariadenie vlády SR č. 395/2006 Z.z. o minimálnych požiadavkách na poskytovanie a používanie osobných ochranných pracovných prostriedkov.

Bezpečnosť práce a technických zariadení v budúcej prevádzke

Zhotoviteľ je povinný, pred uvedením určeného technického zariadenia do prevádzky, vykonať východiskovú revíziu elektrického zariadenia revíznym technikom s dráhovým osvedčením a zabezpečiť overenie a schválenie spôsobilosti zariadenia na prevádzku podľa § 16 ods. 3 zákona 513/2009 Z. z., zároveň musí vykonať aj ďalšie revízie, skúšky a merania vyplývajúce z príslušných predpisov.

Prevádzkovateľ bude vykonávať pravidelné revízie podľa STN 33 1500 a STN 33 2000-6 v lehotách podľa vyhlášky č. 205/2010 Z. z.. Údržbu a pravidelné revízie na elektrických zariadeniach v prevádzke zabezpečí prevádzkovateľ u odborne spôsobilej organizácie.

Pri zaistovaní BOZP v budúcej prevádzke sa musí zohľadniť:

- § 4 Zákona č. 124/2006 Z. z. o BOZP a o zmene a doplnení niektorých zákonov,
- „Podklad“ vypracovaný v zmysle § 5 NV SR č. 396/2006 Z. z. (spracuje v zmysle § 5 NVSR č. 396/2006 Z.z., koordináciu projektovej dokumentácie (vypracovanie plánu BOZP a podkladu) zabezpečuje (-jú) koordinátor dokumentácie poverený v zmysle citovaného nariadenia vlády.),
- „Spôsob zaistenia BOZP pri budúcej prevádzke“ vypracovaný v zmysle § 9 Vyhl. MŽP SR č. 453/2000 Z. z. (spracuje oprávnená osoba podľa § 8 Vyhl. MŽP SR č. 453/2000 Z. z.).

Spracovanie potrebných podkladov pre bezpečnosť práce a technických zariadení v budúcej prevádzke zabezpečí zhotoviteľ.

Vyhodnotenie neodstrániteľných nebezpečenstiev a ohrození


Pri práci na ich montáži, údržbe, prehliadkach a opravách vzniká nebezpečenstvo, udretia, pošmyknutia, pádu, pomliaždenín, zlomenín. Pre minimalizovanie týchto nebezpečenstiev je nutné dôsledné dodržiavanie právnych predpisov zaoberajúcich sa problematikou BOZP.

Opatrenia na elimináciu, resp. minimalizovanie rozsahu jednotlivých neodstrániteľných nebezpečenstiev a rizík sú popísané v technických správach konkrétnych stavebných objektov a prevádzkových súborov v odseku Vyhodnotenie neodstrániteľných nebezpečenstiev a neodstrániteľných ohrození a návrh ochranných opatrení.

7. ZÁVER :

Navrhovaný objekt spĺňa všetky kritéria a požadované nariadenia v zmysle stavebného poriadku a územnoplánovacích regulatívov danej zóny. Svojou kompozičnou a hmotovou štruktúrou nenarúša existujúcu charakteristickú štruktúru oblasti. S navrhovanými parametrami (podlažnosť, výška zástavby) neprekračuje limity pre dané územie. Hmotové riešenie navrhovaného objektu je taktiež podvolené ekologickým limitom a konfigurácii terénu. Priestorová skladba navrhovanej zástavby v danom sektore je voľná a nepotláča prírodný charakter územia.

B →

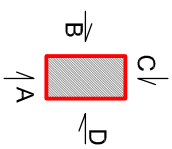

ZODPOVEDNÝ PROJEKTANT :		Ing. Mária Čumová	
TYPPRACOVNÁ :	Ing.arch. Andrea Pusková	Ing.arch. Andrea Pusková	
MESTO SÍŤAŤ :	Serebia - Jablonovec, 937 01	937 01, Jablonovec, 937 01	
INVESTOR :	BIOCENTRUM, S.R.O.	BIOCENTRUM, S.R.O.	
OBJEKT :			
Novostavba skladovej haly			
STOLMONT [®] pútkas s.r.o.			
Ing.arch. Andrea Pusková			
937 01, Jablonovec, 937 01			
IČO:474490 DIČ:SK2222651149			
M.č.Ú. 0042/19/1543534			
FORMÁT :	A2	A2	
DAŤUM :	06/2022	06/2022	
ÚČEL :	SP	SP	
PROFESIA :	ARCHITEKTURA	ARCHITEKTURA	
MARKA :	TYPPRAC. A - 2	TYPPRAC. A - 2	
ORGAN VYKRESU :	Zákbody	Zákbody	
MARKA :	M-1:100	M-1:100	