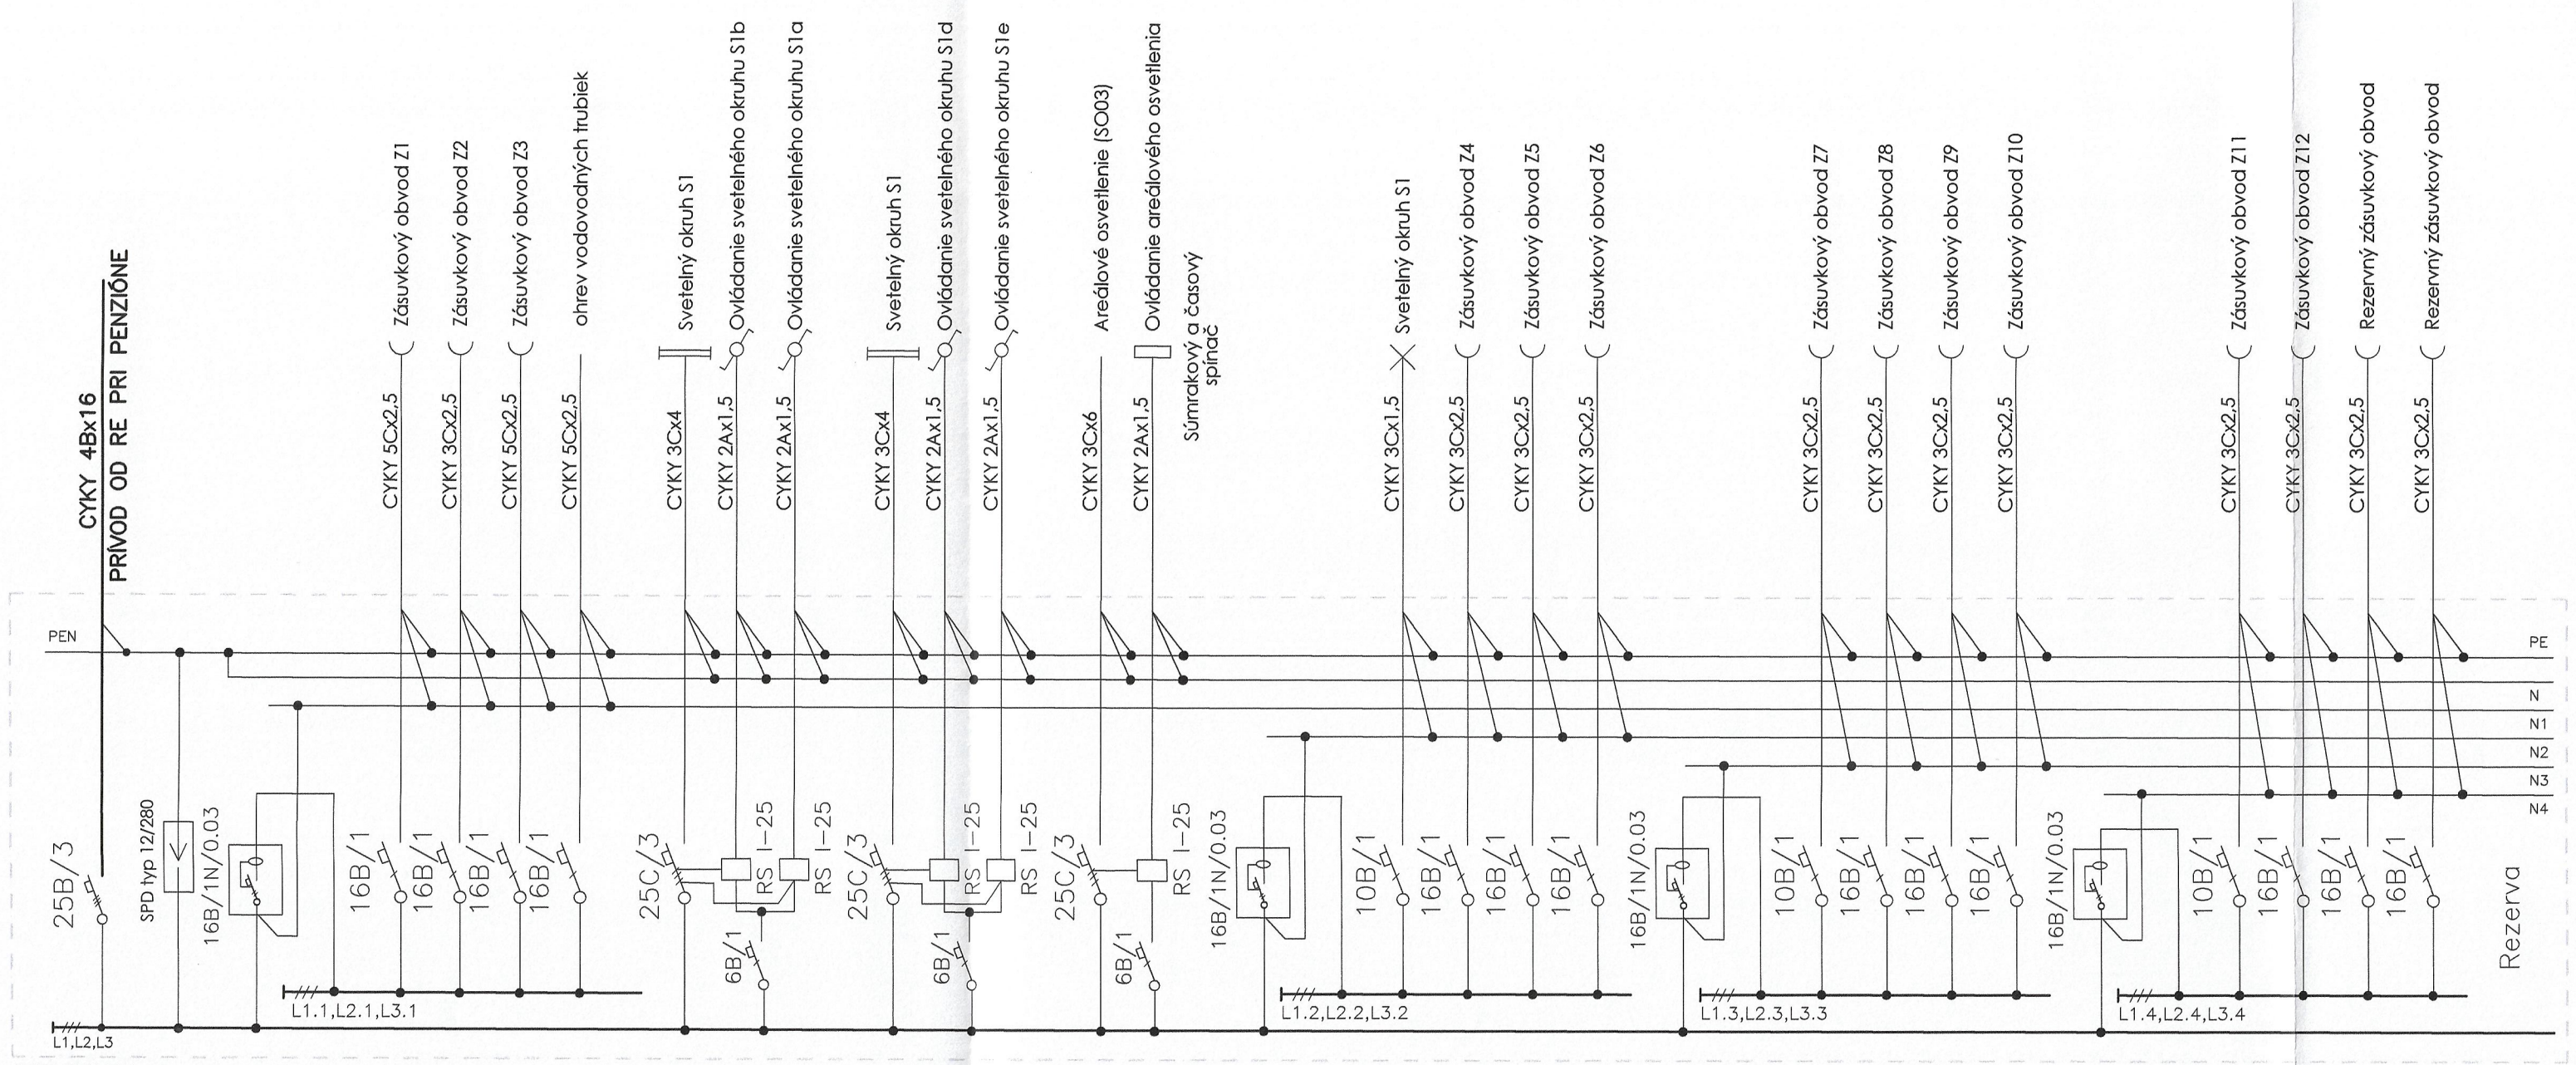

ROZVODNICA:
plastová nástenná
Náplň podľa výberu objednávateľa
Max. počet modulov 2x24

NAPAŤOVÁ SÚSTAVA: 3 + N + PE, str. 50Hz, 400/ 230V - SIEŤ TN-S
OCHRANA PRED ÚRAZOM ELEKTRICKÝM PRÚDOM:
STN 33 2000-4-41/2007
411. ochranné opatrenia:samočinné odpojenie napájania
411.2 požiadavky na základnú ochranu (ochranu pred priamym dotykom)
Príloha A
A1 - základná izolácia živých častí
A2 - zábrany, alebo kryty
Príloha B - prekážky a umiestnenie mimo dosah
411.3 požiadavky na ochrany pri poruche (ochrana pred nepriamym dotykom)
411.3.1 ochranné uzemnenie a pospájanie
411.3.2 samočinné odpojenie pri poruche
415 doplnková ochrana
415.2 doplnkové ochranné pospájanie

POZNÁMKY:
1. VŠETKY ROZMERY NA STAVBE PREMERAŤ, PRÍPADNÉ ROZDIELY KONZULTOVAŤ SO ZODPOVEDNÝM PROJEKTANTOM !
2. PRED BETONÁŽOU KONŠTRUKCIÍ VYNECHAŤ OTVORY PRE PRECHOD POTRUBÍ !
3. VŠETKY STAVEBNÉ ÚPRAVY KOORDINOVAŤ S VÝKRESMI JEDNOTLIVÝCH PROFESIÍ !
4. STATICKÉ KONŠTRUKCIE RIEŠIŤ V ZMYSLE PD STATIKA !
5. VŠETKY PRESTUPY ZÁKLADOVÝMI KONŠTRUKCIAMI ZREALIZOVAŤ AKO VODOTESNÉ !
6.

±0,000 = 169,300 m n.m.

Ing. Dušan DRŽÍK autorizovaný stavebný inžinier Technická, technologická a energetická vybavenie budov 5747 * 14

SADA Č.

OBJEKT	**SO 02 Stajne s hospodárskou budovou**
ADRESA	**Veľké Leváre 1202, 908 73 Veľké Leváre** č. parcely 6642/1, 6648 k.ú. Veľké Leváre, obec Veľké Leváre Slovenská republika
INVESTOR	**Martina STACHOVÁ** Kutuzovova 998/44 831 02 Bratislava III - Nové Mesto Slovenská republika

AUTOR	**ABORIGIN Projekt, s. r. o.** tel: + 421 911 902 744 e-mail: info@aborigin.sk adresa: Hlavná 1846/26, 900 31 Stupava IČO: 52 194 400 DIČ: 212 098 1764 www.aborigin.sk
ZODPOVEDNÝ PROJEKTANT	**Ing. Dušan DRŽÍK** autorizovaný stavebný inžinier *5747*A2*14
VYPRACOVAL	**Ing. Dušan DRŽÍK**
NÁZOV VÝKRESU	SCHÉMA ROZVÁDZAČA RH

STUPEŇ	DSP	VÝKRES Č.
PROFESIA	ELEKTROINŠTALÁCIA	**E04**
FORMÁT	3 x A4	
DÁTUM	APRÍL 2022 / 24.04.2022	
MIERKA		