




INJEKTÁŽ TRHLÍN

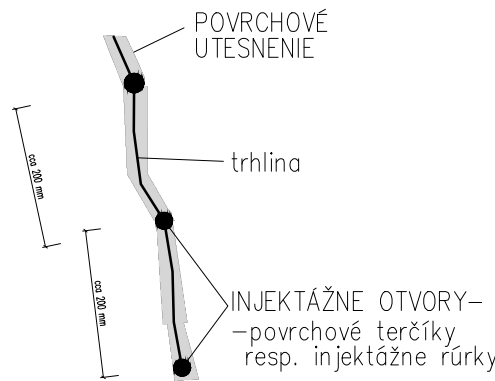


KOMPLEXNÁ REPROFILÁCIA ŽELEZOBETÓNU

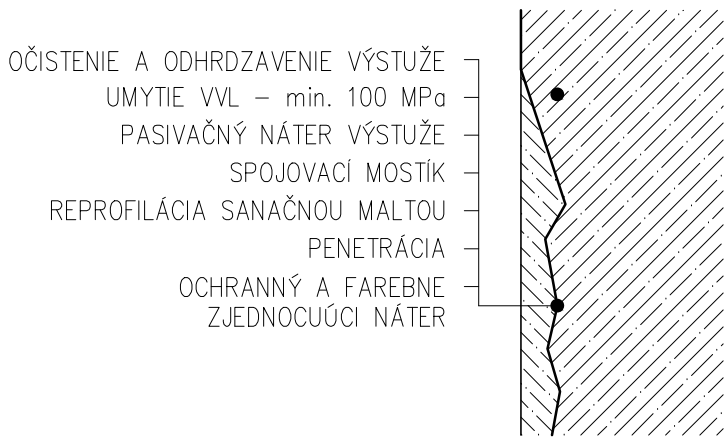


OPRAVA POVRCHOVÉHO POŠKODENIA BETÓNU

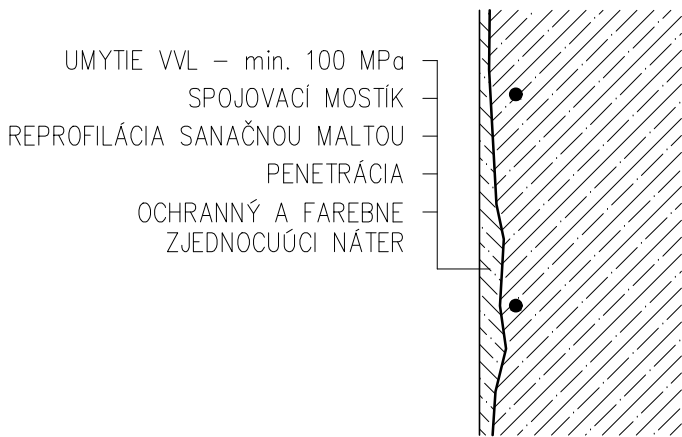


DOBETÓNOVANIE HLBKOVÝCH PORÚCH BETÓNOVÝCH PRVKOV

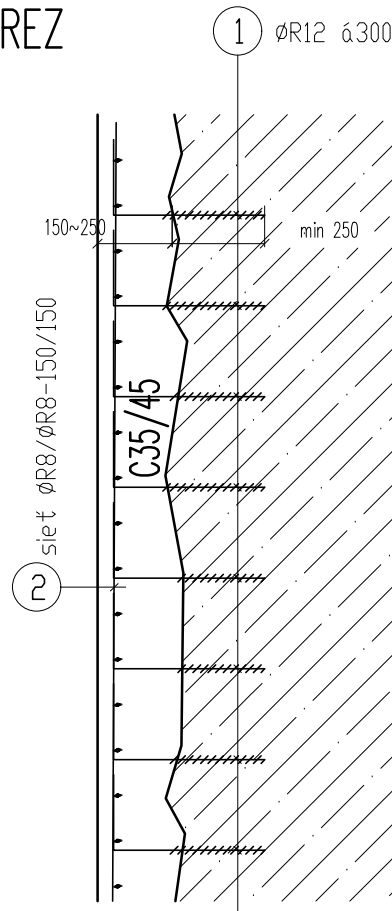


INJEKTÁŽ TRHLÍN

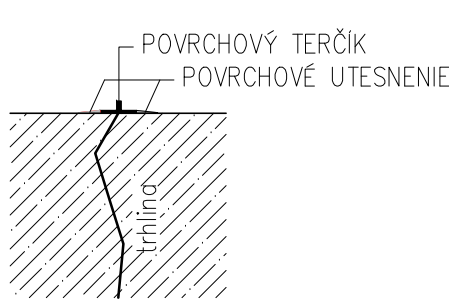


OPRAVA TRHLINY S PRETMELENÍM

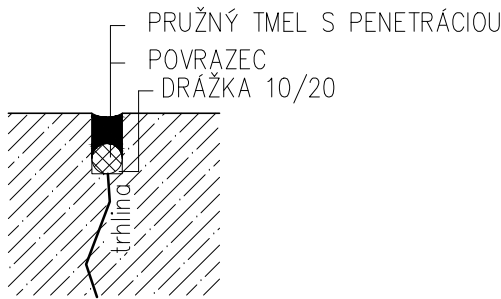


HLBKOVÁ INJEKTÁŽ ŠIROKEJ TRHLINY, PRASKLÍNY, KAVERNY

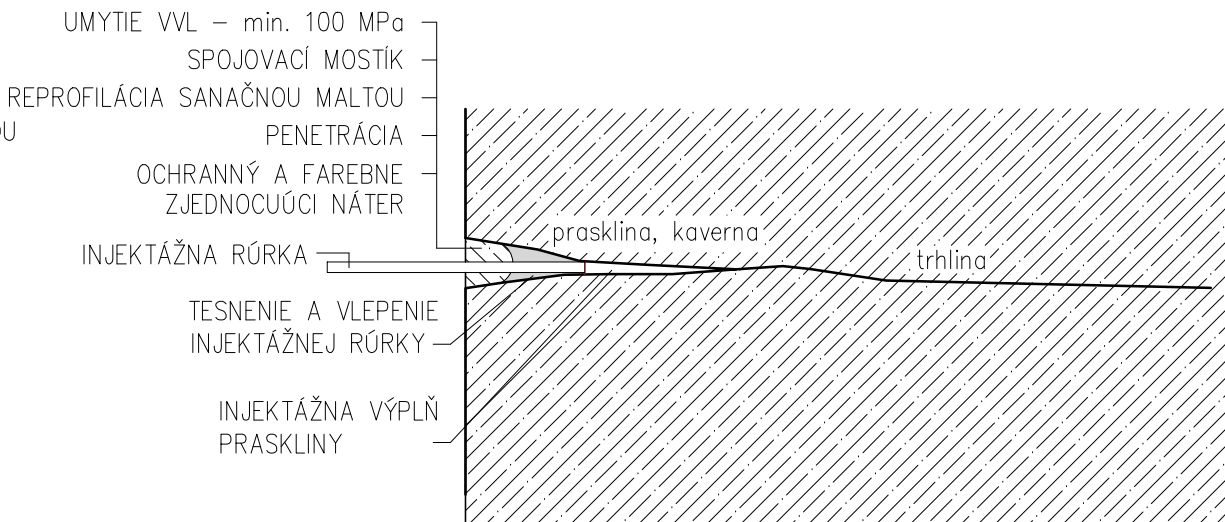

DODATOČNÝ DRENÁŽNY OTVOR

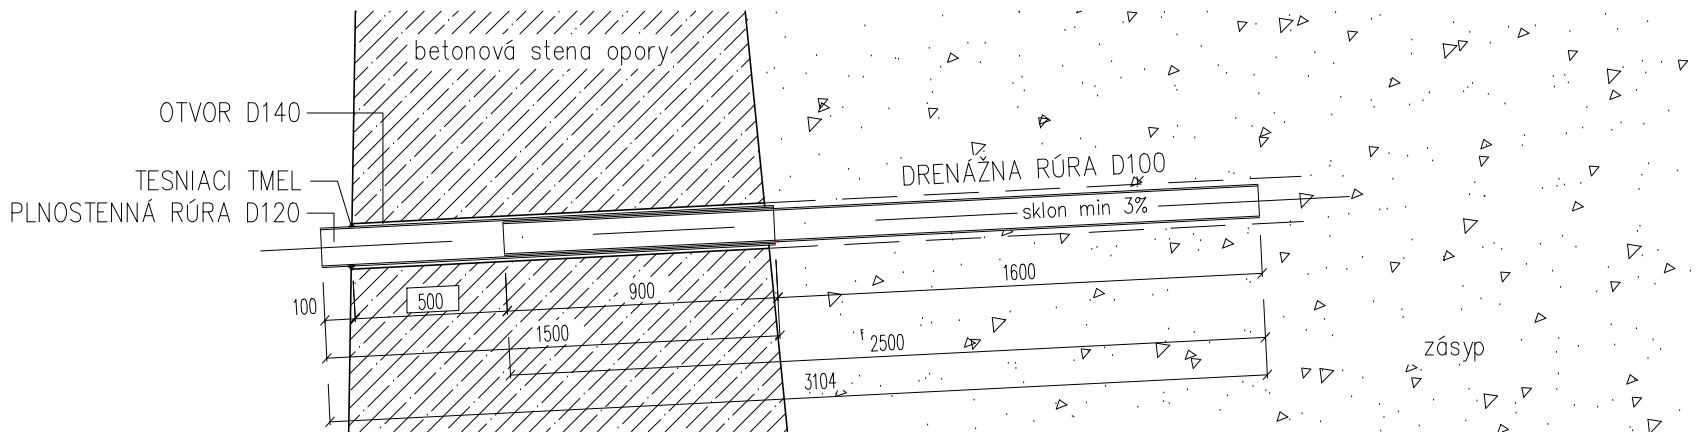

POHLAD

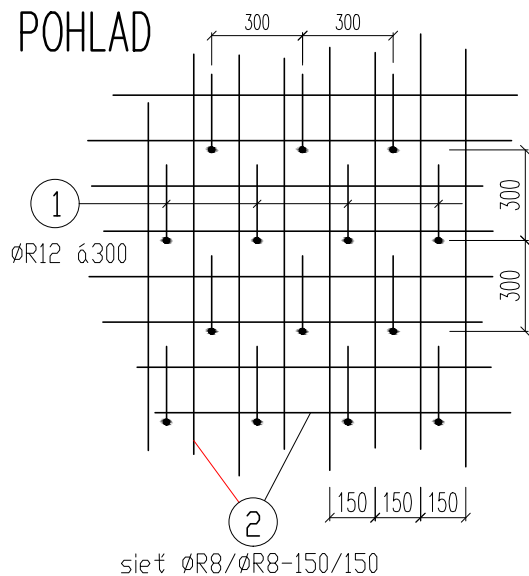

DOKUMENTÁCIA PRE REALIZÁCIU STAVBY II/499-044

VYPRACOVAL ING.M.ČERVENÁN	ZODP.PROJEKTANT ING.S.ŠUSTER	HL.INŽ.PROJEKTU	<div>VUIS-MOSTY</div> <div>s. r. o.</div> <div>851 01 Bratislava Gogoľova 18</div>
KONTROLOVAL ING.S.ŠUSTER	OKRES (OBVOD) STAVBY PIEŠŤANY		
OBJEDNÁVATEL SPRÁVA A ÚDRŽBA CIEST TTSK			
<div>REKONŠTRUKCIA SPODNEJ STAVBY MOSTA</div> <div>ev. č. 499-044 -KRAJINSKÝ MOST V PIEŠŤANOCH</div> <div>OBJEKT : SO 101 – MOST</div>			<div>STUPEŇ DRS</div> <div>FORMÁT 3A4</div>
			<div>DÁTUM 05.2016</div> <div>Č.ZÁKAZKY ZoD 1603</div>
			<div>MIERKA 1: 25</div> <div>Č.ARCH. 201603</div>
			<div>Č.VÝKRESU</div> <div>Č.SÓPRAVY</div>
<div>VZOROVÉ DETAILY</div>			<div>4</div>