




Platí iba s íslom vyjadrenia 6611604138 .
Zakreslené polohy zariadení v prílohe sú iba informatívne.


Situa ný výkres zaujmového územia (klad mapových listov)

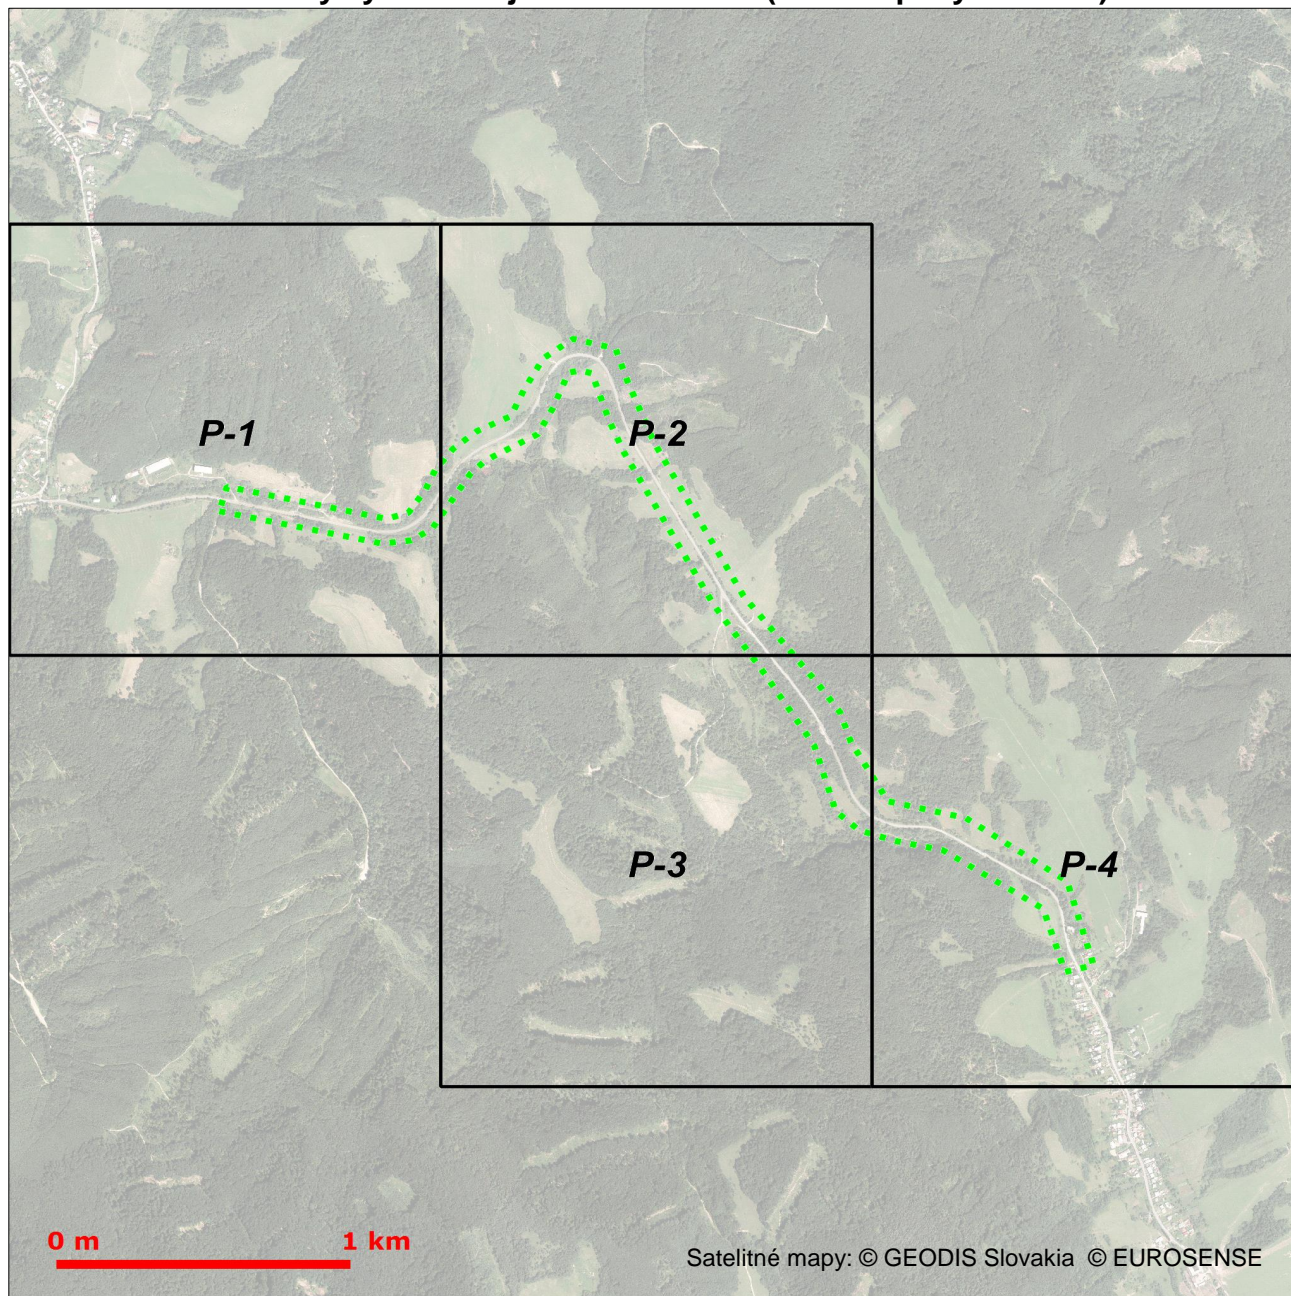



Platí iba s íslom vyjadrenia 6611604138 .
Zakreslené polohy zariadení v prílohe sú iba informatívne.

Situa ný výkres - list P-1

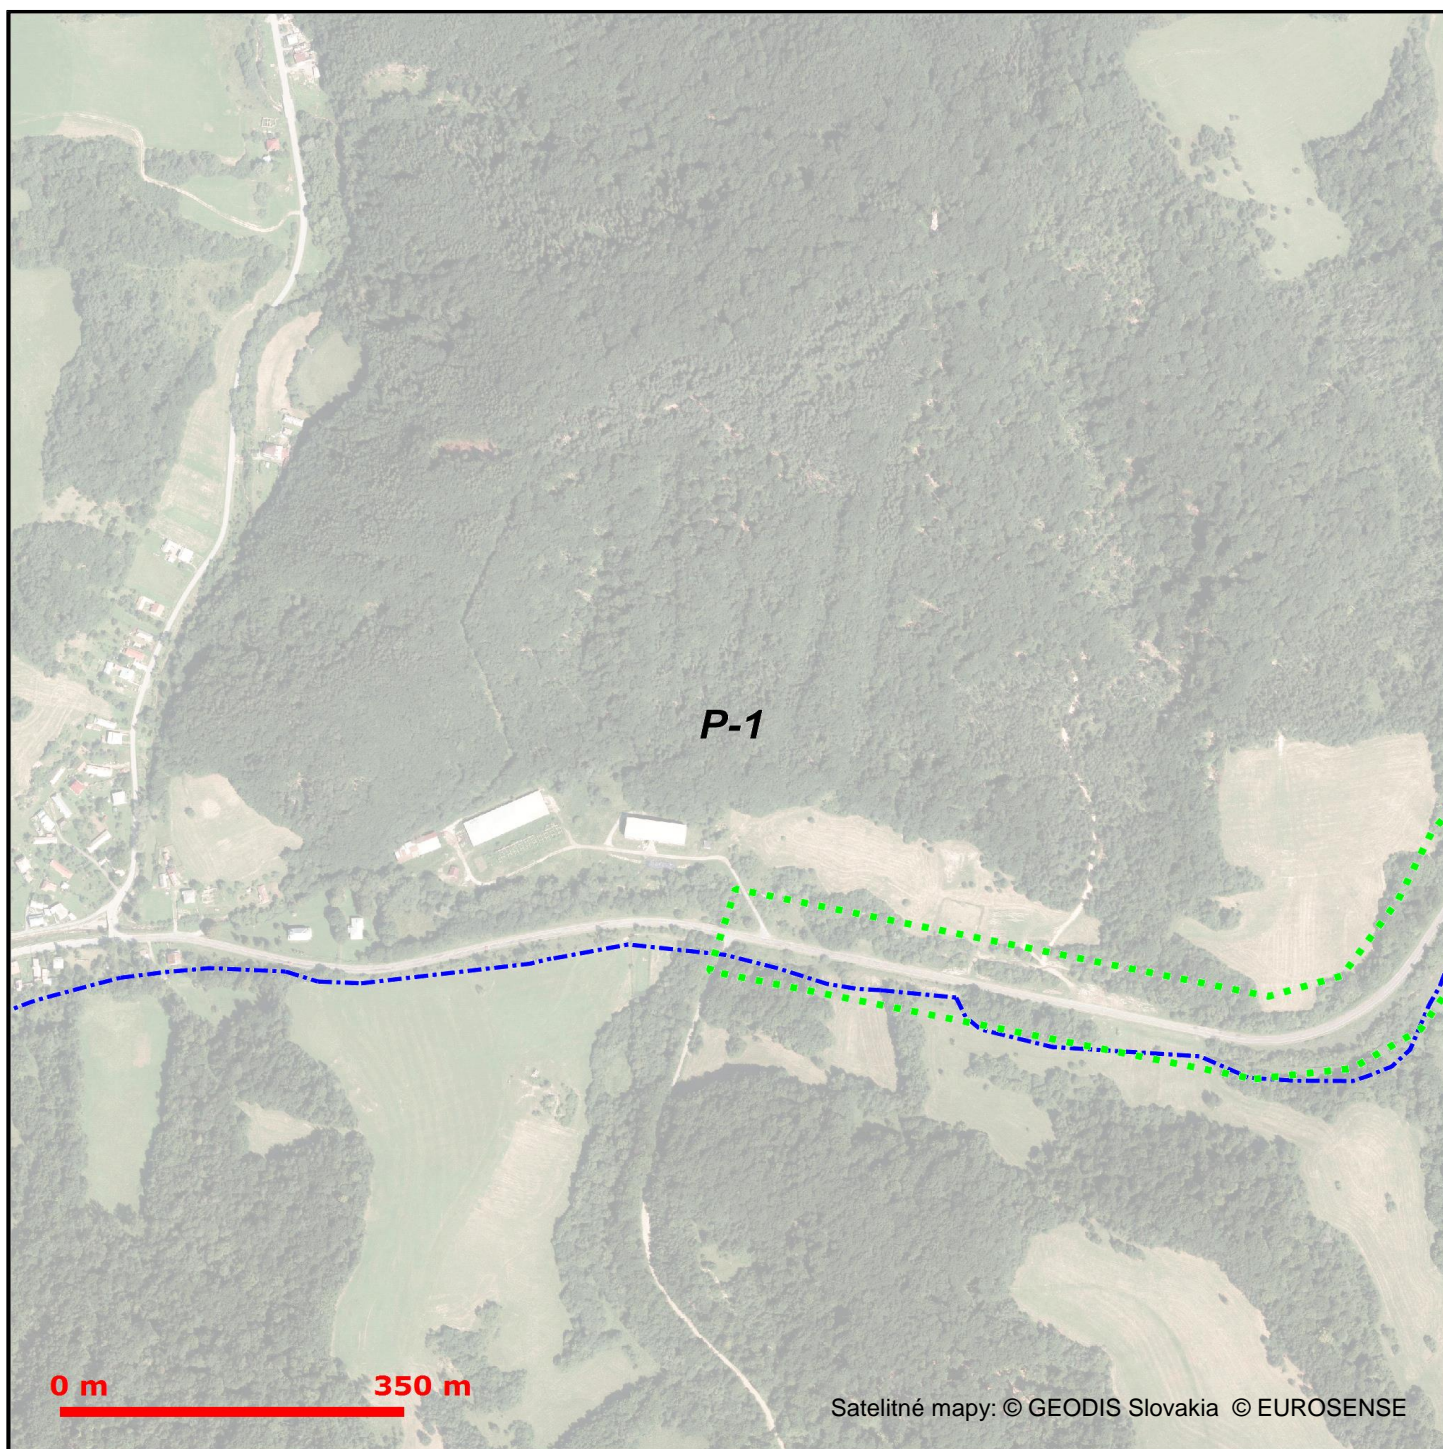

LEGENDA


- Zájmové územie
- Ⓟ Bod napojenia
- Trasa podzemných oznamovacích vedení ST - zameraný priebeh
- Trasa podzemných oznamovacích vedení ST - nezameraný priebeh
- Trasa podzemných oznamovacích vedení ST - odhadovaný priebeh

- Trasa káblovodu alebo kolektoru - zameraný priebeh
- Trasa káblovodu alebo kolektoru - nezameraný priebeh
- Šachta káblovodu alebo kolektoru
- Trasa podzemných elektrických vedení ST - zameraný priebeh
- Trasa podzemných elektrických vedení ST - nezameraný priebeh
- Trasa podzemných elektrických vedení ST - odhadovaný priebeh



Platí iba s íslom vyjadrenia 6611604138 .
Zakreslené polohy zariadení v prílohe sú iba informatívne.

Situa ný výkres - list P-2

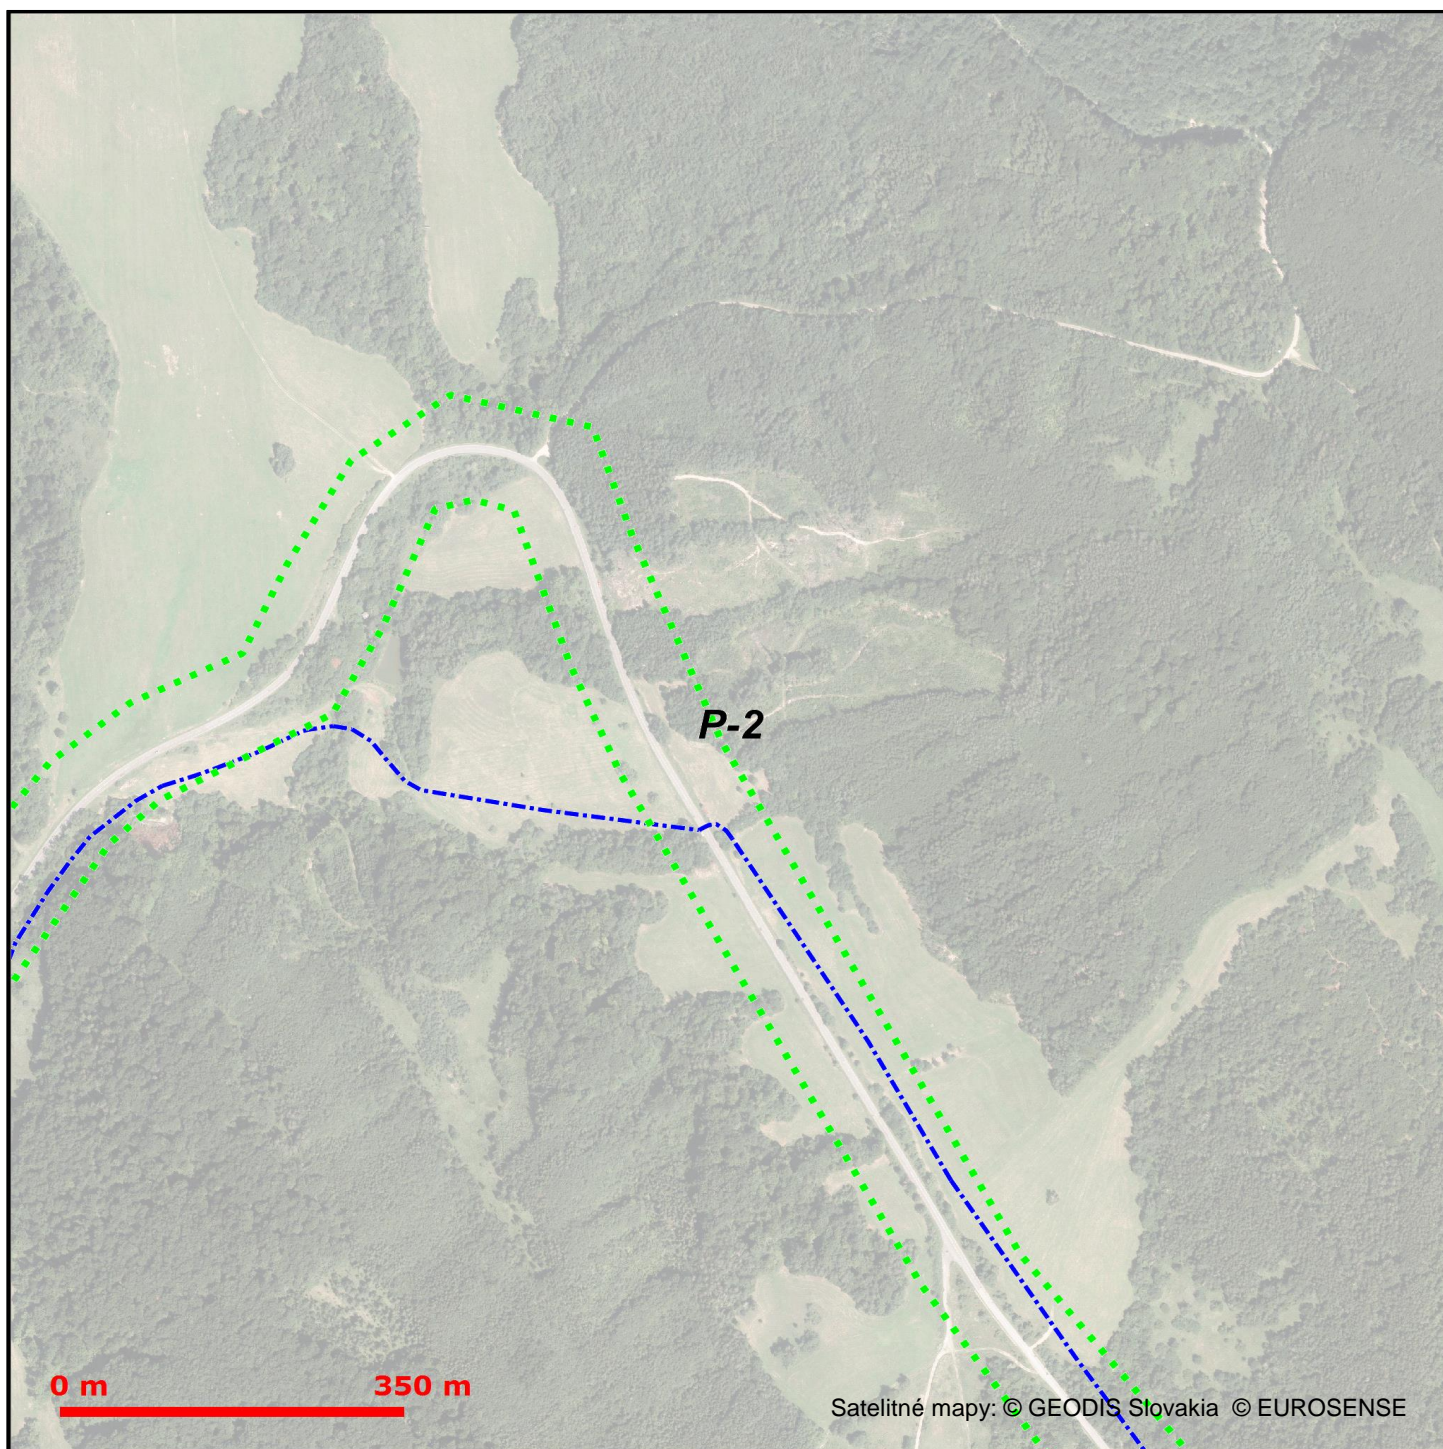

LEGENDA

- | | |
|---|---|
| <ul style="list-style-type: none">..... Zájmové územieⓅ Bod napojenia----- Trasa podzemných oznamovacích vedení ST - zameraný priebeh----- Trasa podzemných oznamovacích vedení ST - nezameraný priebeh----- Trasa podzemných oznamovacích vedení ST - odhadovaný priebeh | <ul style="list-style-type: none">----- Trasa káblovodu alebo kolektoru - zameraný priebeh----- Trasa káblovodu alebo kolektoru - nezameraný priebeh□ Šachta káblovodu alebo kolektoru----- Trasa podzemných elektrických vedení ST - zameraný priebeh----- Trasa podzemných elektrických vedení ST - nezameraný priebeh----- Trasa podzemných elektrických vedení ST - odhadovaný priebeh |
|---|---|



Slovak Telekom a.s.
Bajkalská 28
817 62 Bratislava


48

Slovak Telekom a.s., Bajkalská 28, 817 62 Bratislava
íslo ú tu: 2940223/7500
I O/I O DPH: 35 763 469/SK2020273893
Obchodný register Okresného súdu BA I, Sa 2081/B



Platí iba s íslom vyjadrenia 6611604138 .
Zakreslené polohy zariadení v prílohe sú iba informatívne.

Situa ný výkres - list P-3

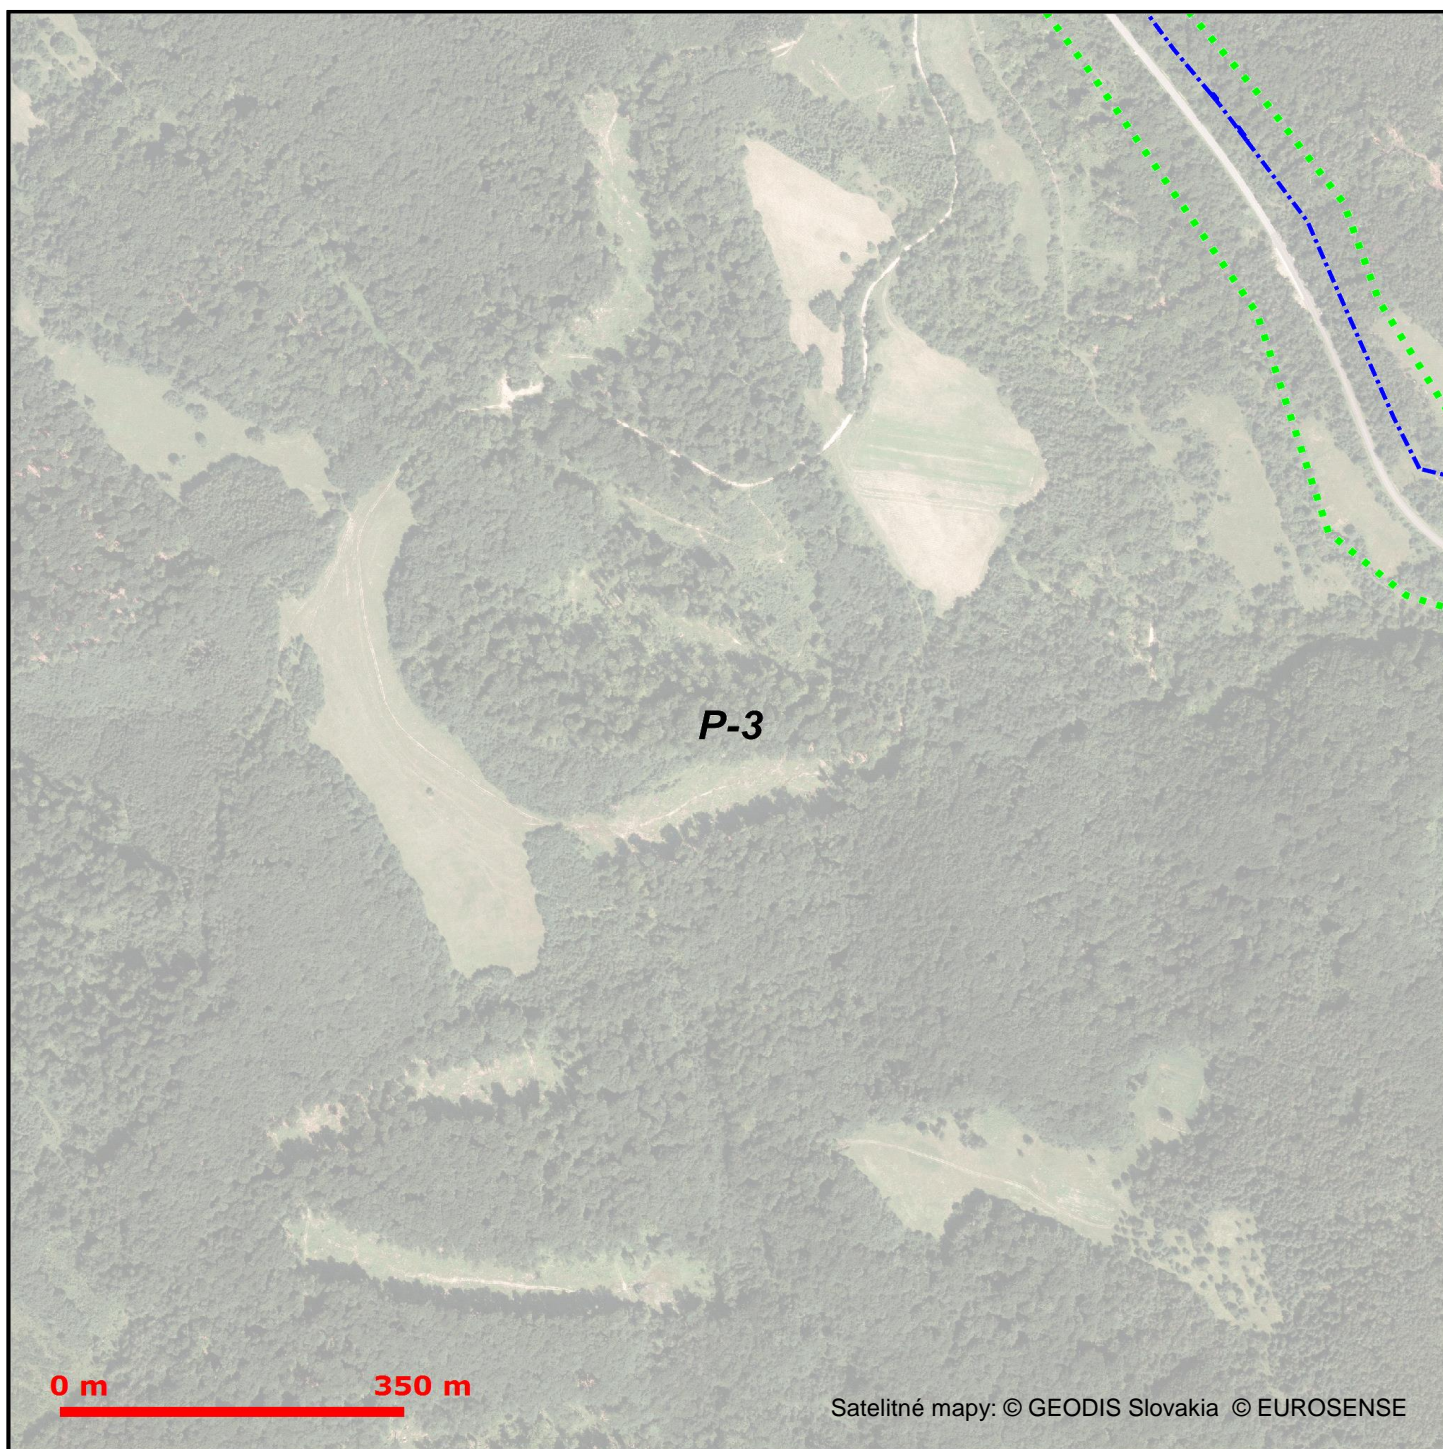

LEGENDA

- Záujmové územie
- Ⓢ Bod napojenia
- Trasa podzemných oznamovacích vedení ST - zameraný priebeh
- Trasa podzemných oznamovacích vedení ST - nezameraný priebeh
- Trasa podzemných oznamovacích vedení ST - odhadovaný priebeh

- Trasa káblovodu alebo kolektoru - zameraný priebeh
- Trasa káblovodu alebo kolektoru - nezameraný priebeh
- Šachta káblovodu alebo kolektoru
- Trasa podzemných elektrických vedení ST - zameraný priebeh
- Trasa podzemných elektrických vedení ST - nezameraný priebeh
- Trasa podzemných elektrických vedení ST - odhadovaný priebeh



Slovak Telekom a.s.
Bajkalská 28
817 62 Bratislava


48

Slovak Telekom a.s., Bajkalská 28, 817 62 Bratislava
íslo ú tu: 2940223/7500
I O/I O DPH: 35 763 469/SK2020273893
Obchodný register Okresného súdu BA I, Sa 2081/B



Platí iba s íslom vyjadrenia 6611604138 .
Zakreslené polohy zariadení v prílohe sú iba informatívne.

Situa ný výkres - list P-4

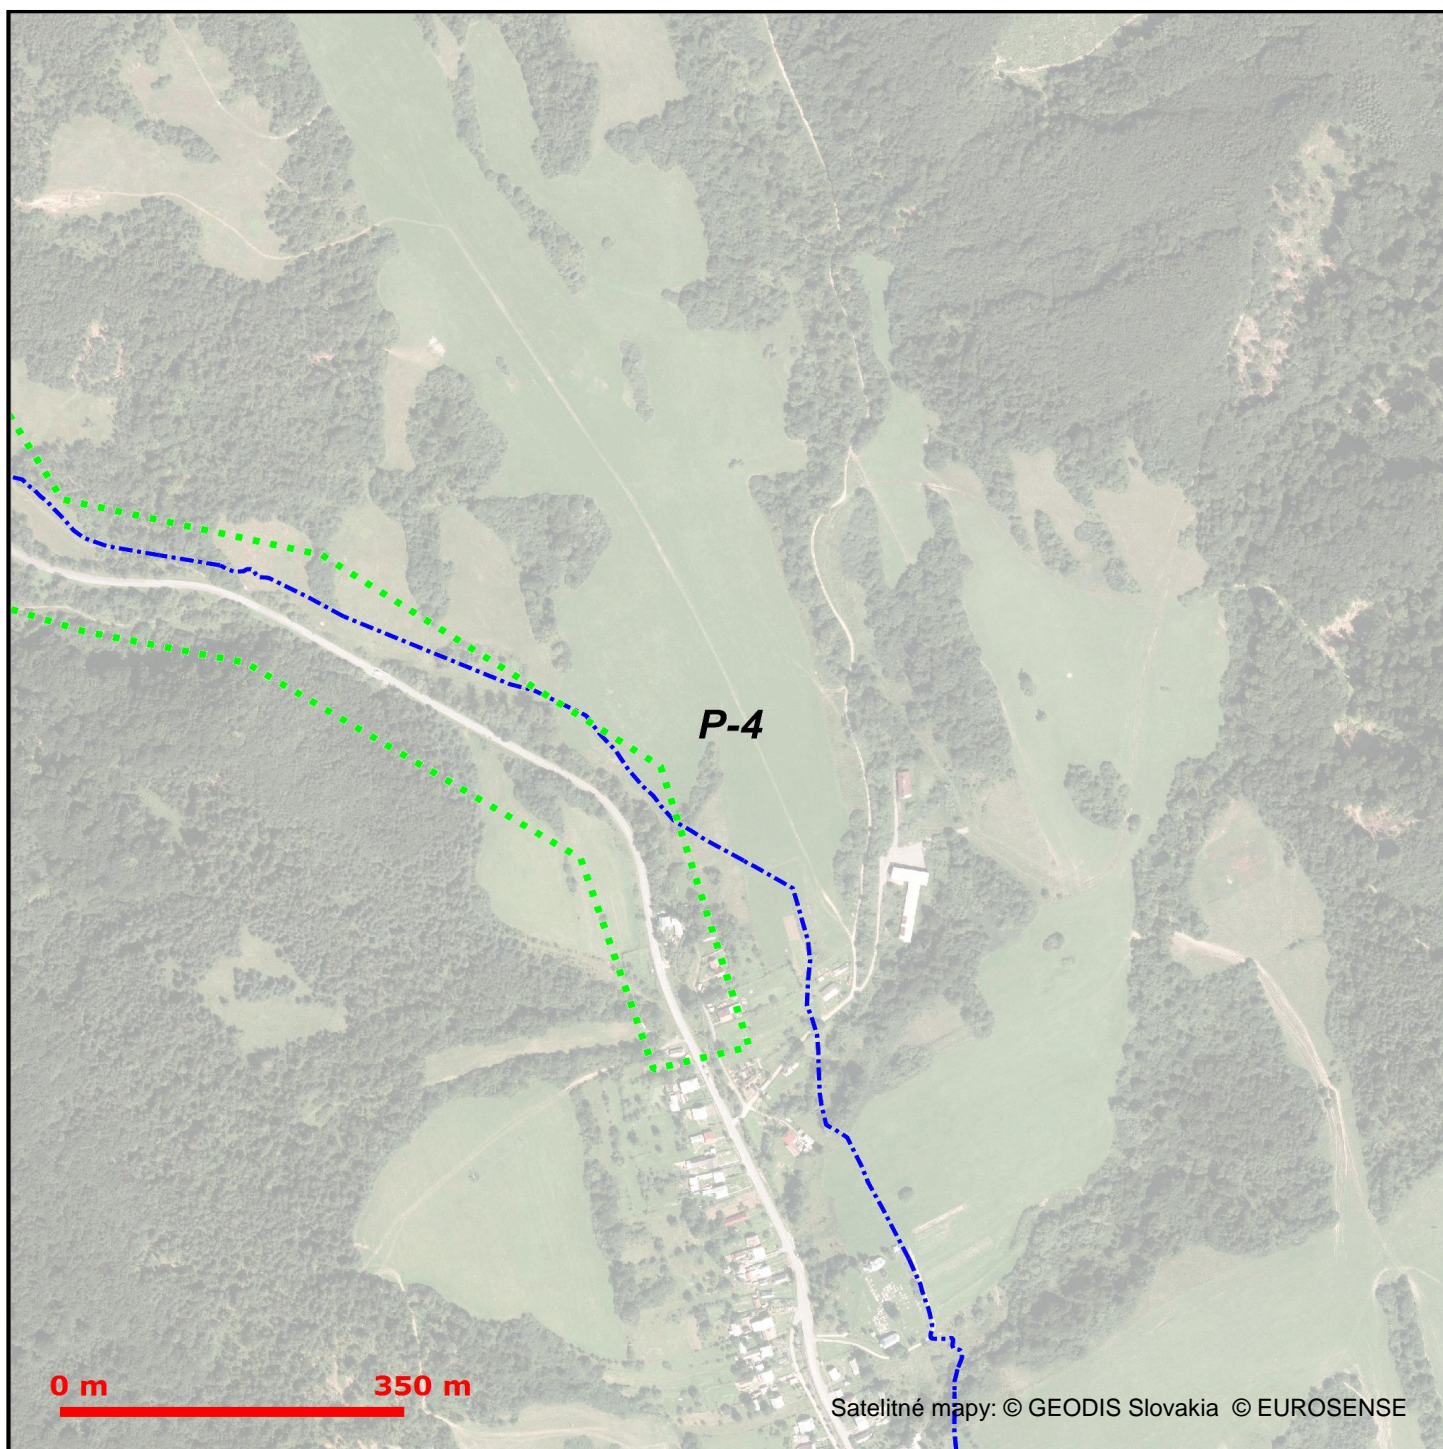

LEGENDA

- Záujmové územie
- Ⓟ Bod napojenia
- Trasa podzemných oznamovacích vedení ST - zameraný priebeh
- Trasa podzemných oznamovacích vedení ST - nezameraný priebeh
- Trasa podzemných oznamovacích vedení ST - odhadovaný priebeh

- Trasa káblovodu alebo kolektoru - zameraný priebeh
- Trasa káblovodu alebo kolektoru - nezameraný priebeh
- Šachta káblovodu alebo kolektoru
- Trasa podzemných elektrických vedení ST - zameraný priebeh
- Trasa podzemných elektrických vedení ST - nezameraný priebeh
- Trasa podzemných elektrických vedení ST - odhadovaný priebeh