



ZÁBRADLIE
M 1:25
REZ A-A


POHĽAD NA ZÁBRADLIE
M 1:25

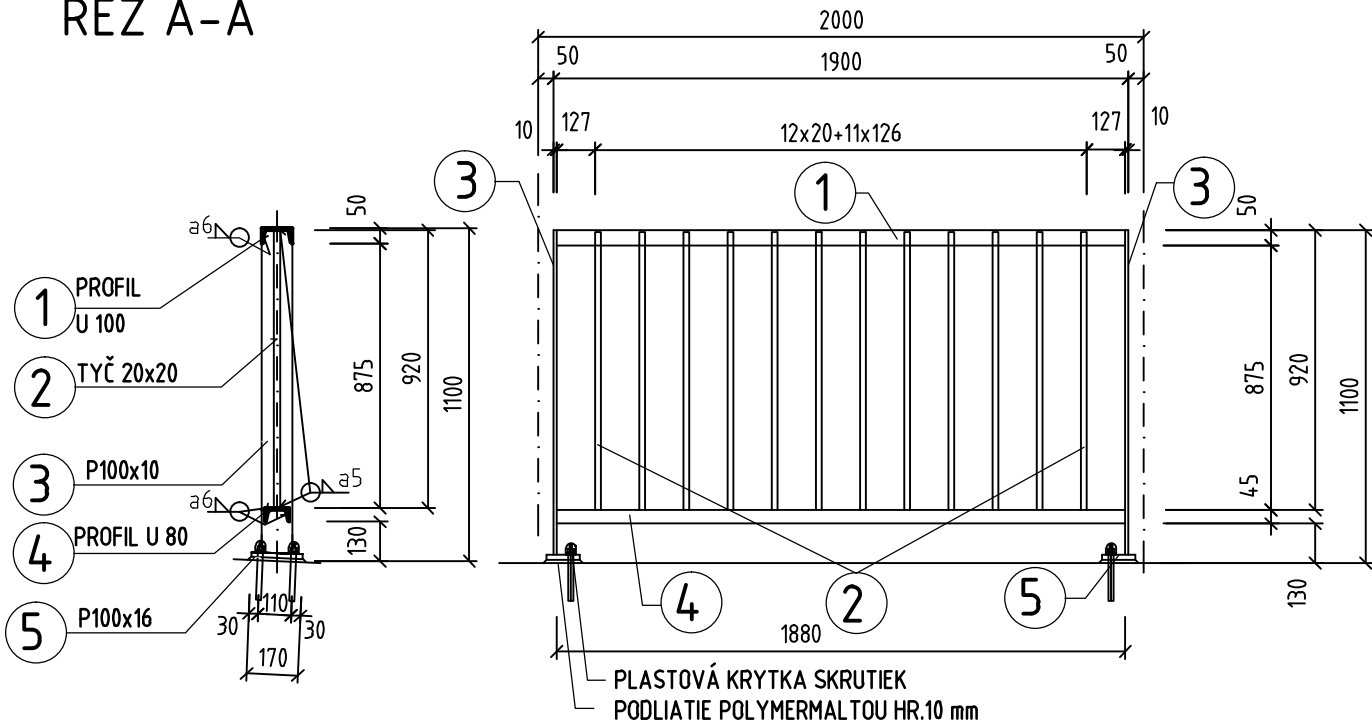

DETAIL KOTVENIA
REZ B-B M 1:5

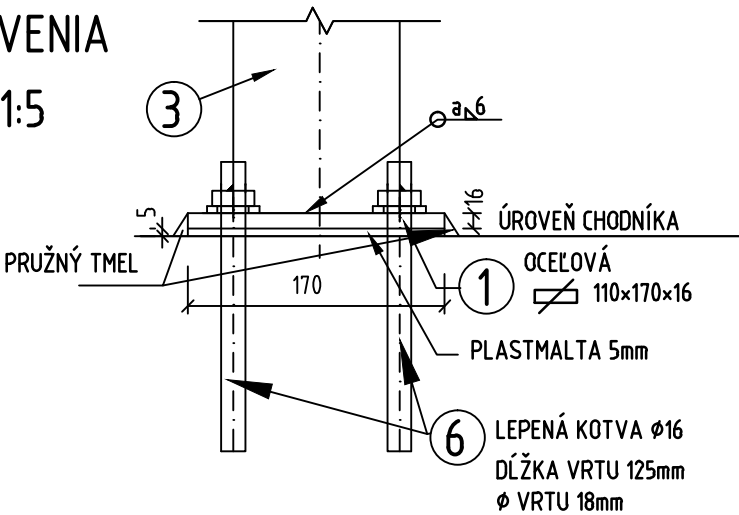

PÔDORYS M 1:5

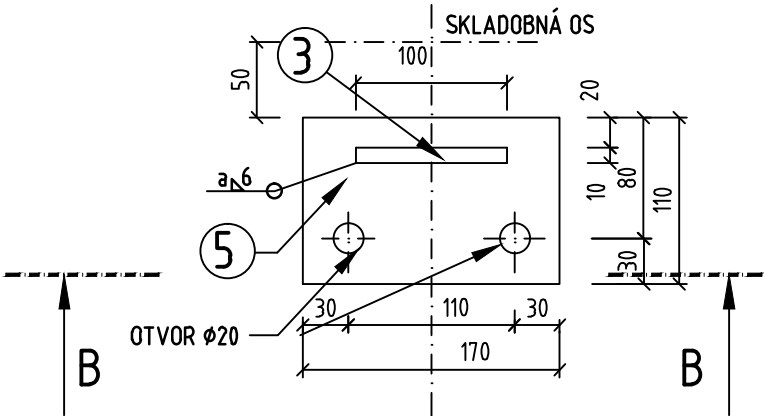

VÝKAZ MATERIÁLU PRE JEDEN DIEL

ČÍSLO POL.	NÁZOV POLOŽKY	PRIEREZ	POČET ks	DĹŽKA		HMOTNOSŤ /kg/	
				1ks /mm/	CELKOM/m/	1bm,/1ks/	CELKOM
1	PROFIL "U"	100	1	1880	1.88	10.60	19.93
2	PROFIL	20x20	12	920	11.04	3.14	34.67
3	PROFIL	100x10	2	1080	2.160	7.85	16.96
4	PROFIL "U"	80	1	1880	1.88	8.64	16.24
5	PROFIL	110x16	2	170	0.34	13.82	4.70
HMOTNOSŤ JEDNÉHO DIELU CELKOM						92.50	

ĽAVÁ RÍMSA

ZÁBRADLIE NA KRÍDLE: 8,35+4,0

ZÁBRADLIE NA NK: 6,75m

PRAVÁ RÍMSA

ZÁBRADLIE NA KRÍDLE: 3,15+4,0

ZÁBRADLIE NA NK: 6,9m

POZNÁMKY:

- POVRCHOVÁ ÚPRAVA ZÁBRADLIA-PODĽA TP 05/2013
ŽIAROVÉ ZINKOVANIE 100 µm, STUPEŇ PRÍPRAVY POVRCHU Sa2 1/2 /Be sweeping
1VN EPOXIDOVÝ hr. 100 µm
1 VN PUR hr. 80 µm
- HRANY OCEĽOVÝCH KONŠTRUKCIÍ ZAOBLIŤ A OCEĽOVÉ KOTEVNÉ PLATNIČKY PROTIKORÓZNE OŠETRIŤ AJ ZO SPODU
- JEDNOTLIVÉ DIELY ZÁBRADLIA BUDÚ PRISPÔSOBENÉ DĹŽKAM JEDNOTLIVÝCH RÍMS NA KRÍDLACH NA NOSNEJ KONŠTRUKCII
- STYKOVANIE ZVÁRANÍM, HR. ZVARU 4, 6mm.
- ÚNOSNOSŤ LEPENEJ KOTVY V ŤAHU min. 10.5 kN
V ŠMYKU min. 1.0 kN
- FARBU URČÍ SPRÁVCA
- KOTEVNÉ PLATNE OSADIŤ DO PLASTMALTY A HRANY VYTMELIŤ PRUŽNÝM TMELOM
- VÝKRES SLUŽI AKO PODKLAD PRE VYPRACOVANIE DIELENSKEJ DOĐAVATELSKEJ DOKUMENTÁCIE
- VŠETKY SKRUTKY KOTEVNÉHO PRVKU BUDÚ PREKRYTÉ UMELOHMOTNÝMI KRYTKAMI
- MATERIÁL ZÁBRADLIA OCEĽ S235

ZÁKAZKA		<div><div>G</div><div>C</div><div>GEOCONSULT</div></div>	
II/575 MALÁ POĽANA – MEDZILABORCE			
ČASŤ STAVBY 06 Rekonštrukcia mostného objektu 575-019		MILETIČOVA 21, P.O. BOX 34 820 05 BRATISLAVA 25 TEL. : 02/5057 4700, FAX. : 02/5057 4798	
PRÍLOHA VÝKRES ZÁBRADLIA		STUPEŇ DRS	ČÍSLO ZÁKAZKY 20160005
OBJEDNÁVATEĽ PREŠOVSKÝ SAMOSPRÁVNÝ KRAJ		OKRES STROPKOV, MEDZILABORCE	
HLAVNÝ INŽ. PROJ. Ing. Jaroslav KRČ	TECH. KONTROLA Ing. Zuzana ŠTEFKOVÁ	SÚRADNICOVÝ SYSTÉM JTSK	KATASTRÁLNE ÚZEMIE MALÁ POĽANA, ROKYTOVCE, KRÁSNY BROD
ZODP. PROJ. Ing. Miriam KOČTUCHOVÁ	VED. ÚSEKU Ing. Ľuboš ROJKO, PhD.	VÝŠKOVÝ SYSTÉM Bpv	ČÍSLO PRÍLOHY SÚPRAVA
VYPRACOVAL Ing. Zuzana ŠTECHOVÁ	DÁTUM 04.2016	FORMÁT 3 A4	MIERKA 1:25, 1:5
		4	