


LEGENDA VODOROVNÉHO DOPRAVNÉHO ZNAČENIA:

- V1a Pozdĺžna súvislá čiara šírky 0,125 m
- V2b Pozdĺžna prerušovaná čiara 3,0/3,0 m, š. 0,125 m
- V3 Pozdĺžna súvislá čiara doplnená prerušovanou čiarou š.2x0,125m
- V4 Vodiaca čiara šírky 0,25 m
- V4 Prerušovaná vodiaca čiara 0,5/0,5 m, š. 0,25 m

LEGENDA-ZVISLÉ DOPRAVNÉ ZNAČENIE

- NAVRHOVANÁ DOPRAVNÁ ZNAČKA
- EXISTUJÚCA DOPRAVNÁ ZNAČKA - PONECHÁ SA
- EXISTUJÚCA DOPRAVNÁ ZNAČKA - ODSTRÁNI SA

KLAD LISTOV:

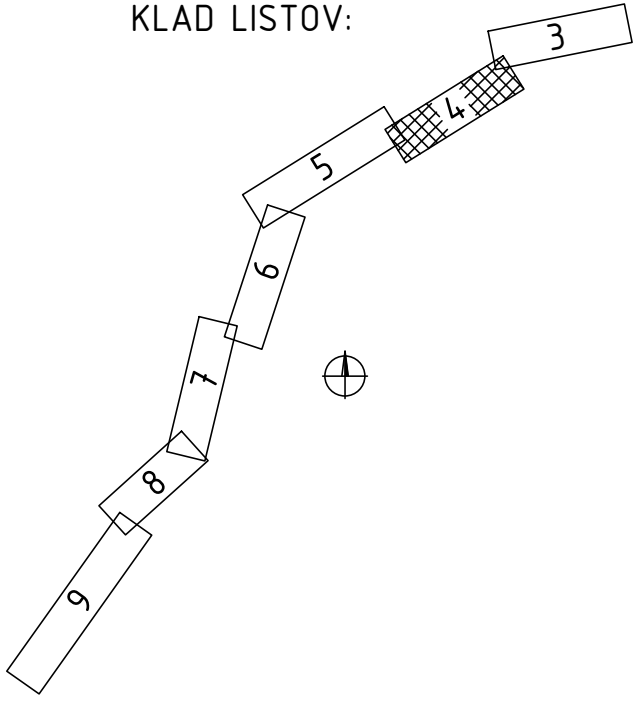

VYPRACOVAL ING. I. BALUCHA	ZODP. PROJEKTANT ING. I. BALUCHA	HLINŤ PROJEKTU ING. R. POČI	DOPRAVOPROJEKT DOPRAVOPROJEKT a.s. BRATISLAVA DIVÍZIA PREŠOV 080 01 Prešov, Jarková 14	
KONTROLOVAL ING. B. JUHÁS	OKRES STAVBY PREŠOV			
OBJEDNÁVATEL PREŠOVSKÝ SAMOSPRÁVNÝ KRAJ, NÁMESTIE MIERU 2, 080 01 PREŠOV				
II/546 PREŠOV - KLENOV			STUPEN DRS, DP	FORMÁT 6x44
			DÁTUM 05.2016	C. ZAK 9017-00
			MIERKA 1:1000	C. ARCH. 1.663
TRVALÉ DOPRAVNÉ ZNAČENIE - ÚSEK"2" A ÚSEK"3" KM 1,000 - 2,200			Č. VÝKRESU 04	Č. SÚPRAVY