



VYÚSTNÝ OBJEKT TRATIVODU DO PRIEKOPY
POZDLŽNY REZ

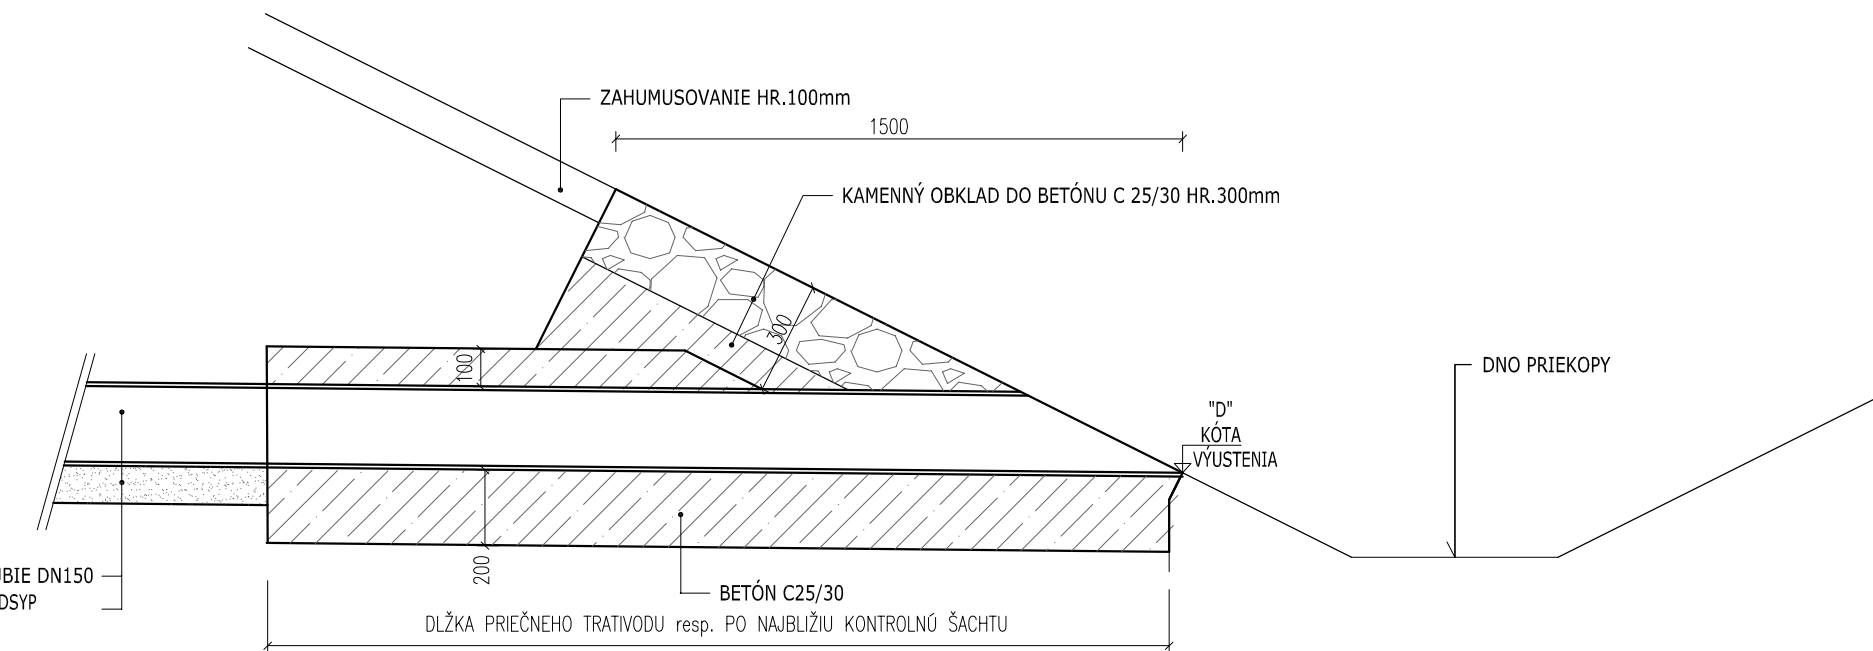

PÔDORYS

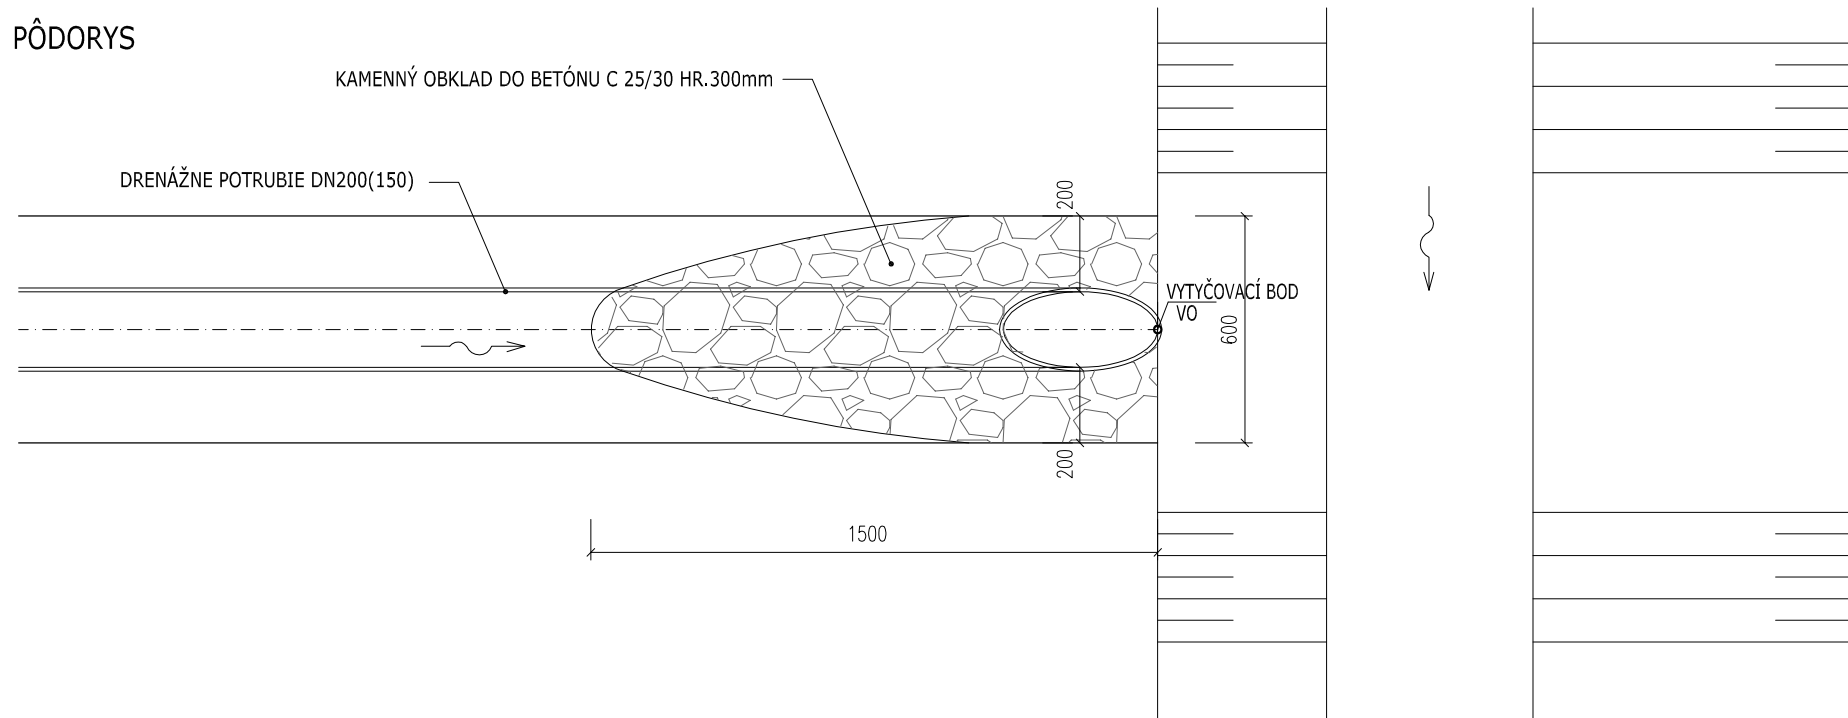

TABULKA TRATIVODNÝCH ŠACHIET

POPIS			KÓTA			POČET SKRUŽÍ		SÚRADNICE OSI TŠ	
OZN.	STR. L/P	STANIČENIE KM	POKLOP A	VTOK B	VÝTOK C	VÝŠKY		Y(m)	X(m)
TŠ1	L	24,054 77	382,42	—	380,67	2	1	258188.28	1182951.40
TŠ2	L	23,998 35	375,38	373,68	373,63	2	1	258230.06	1182860.53
TŠ3	L	23,898 62	370,96	369,26	369,21	2	1	258270.68	1182769.21
TŠ4	L	23,798 64	369,54	367,84	367,79	2	1	258290.84	1182716.43

TABULKA VYÚSTNYCH OBJEKTOV TRATIVODU

OZN.	STRANA L/P	STANIČENIE KM	VÝTOK D	Y(m)	X(m)
VO	L	24,057 57	367,69	258295.05	1182715.17

SÚRADNICOVÝ SYSTÉM : S-JTSK, realizácia JTSK
VÝŠKOVÝ SYSTÉM : Bpv

ISPO <small>spol. s r. o.</small> Inžinierske stavby Slovenská 86, 080 01 Prešov tel.: 051/74 636 95, 74 636 99		ZODP.PROJEKTANT: ING.Š.KRISTOF <i>Š.Kristof</i>	HL. PROJEKTANT: ING.M.DUBRAVSKÝ <i>M.Dubravský</i>
OBJEDNÁVATEL: Prešovský samosprávny kraj, Námestie mieru 2, 080 01 Prešov		VYPRACOVAL: ING.J.ADAMEČKO <i>J.Adamečko</i>	KONTROLOVAL: ING.J.ANTOL <i>J.Antol</i>
OKRES: BARDEJOV		KRAJ: PREŠOVSKÝ	
KAT.ÚZEMIE: JANOVCE, KOBYLY, KĽUŠOV		DÁTUM: 04/2017	
STAVBA:		STUPEŇ: DRS, DP	
II/545 Janovce - Kľušov		Č.ZÁKAZKY: 2756/2016	
		MIERKA: 1:20	
OBJEKT: SO 03 Pruh pre pomalé vozidlá		Č. PRÍLOHY: Č. SÚPRAVY:	
PRÍLOHA : Výkres trativodnej šachty a výústny objekt trativodu		6	

D
SO 03