




VZOROVÝ PRIEČNY REZ
ULOŽENIE KANALIZAČNÉHO POTRUBIA

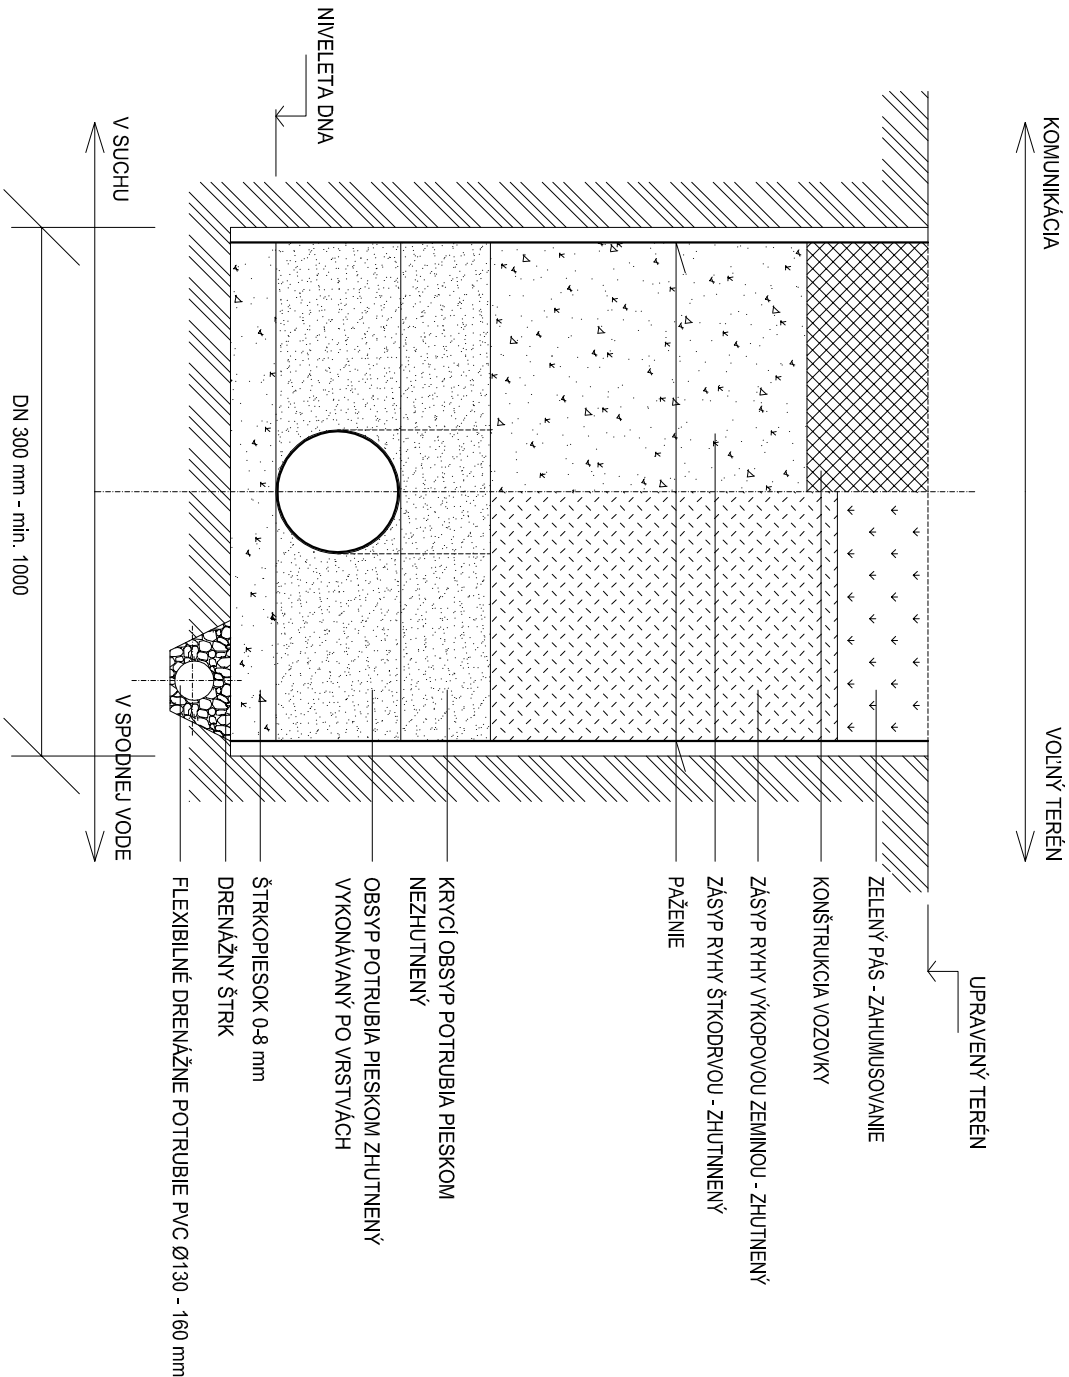


SCHEMA NAPOJENIA VPUSTOV DO KANALIZÁCIE
NAPOJENIE Z BOKU

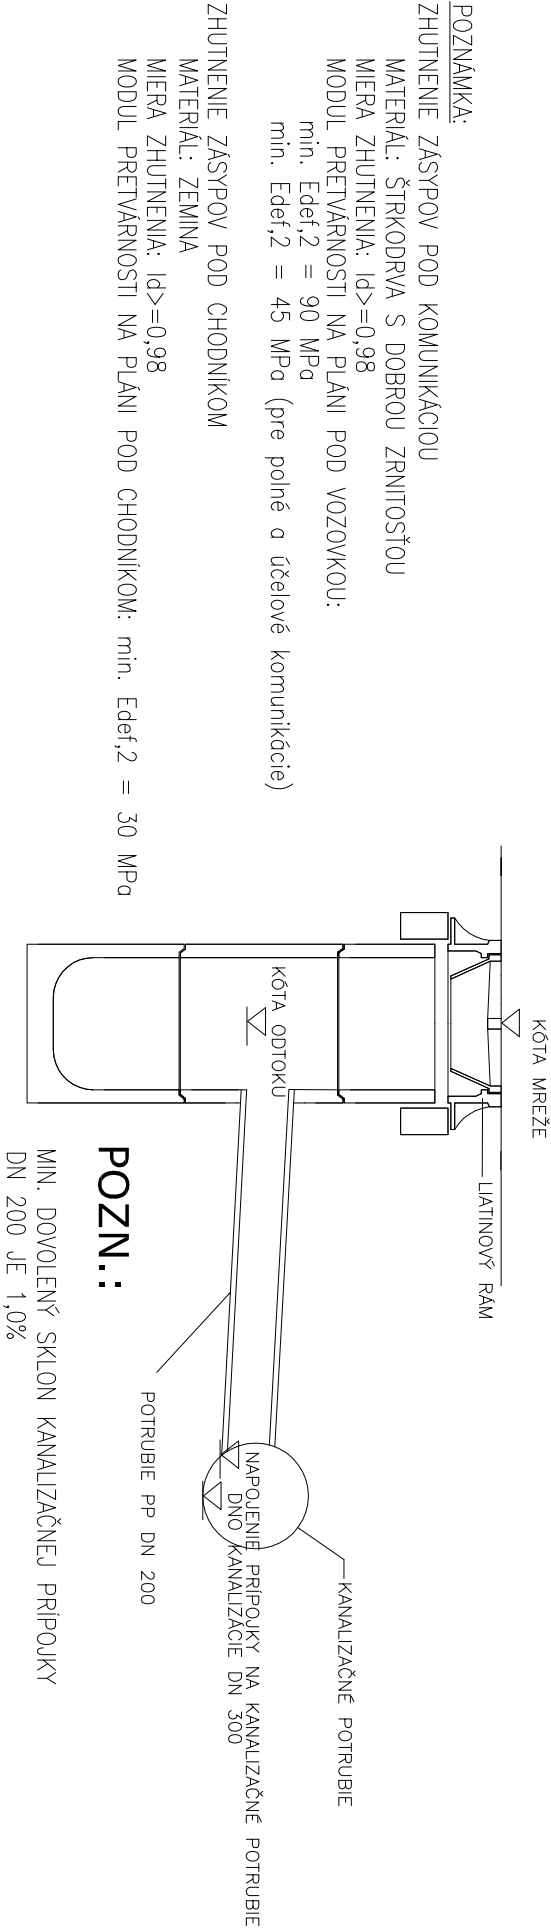

NAPOJENIE PRÍPOJKY NA POTRUBIE
PRIEČNY REZ

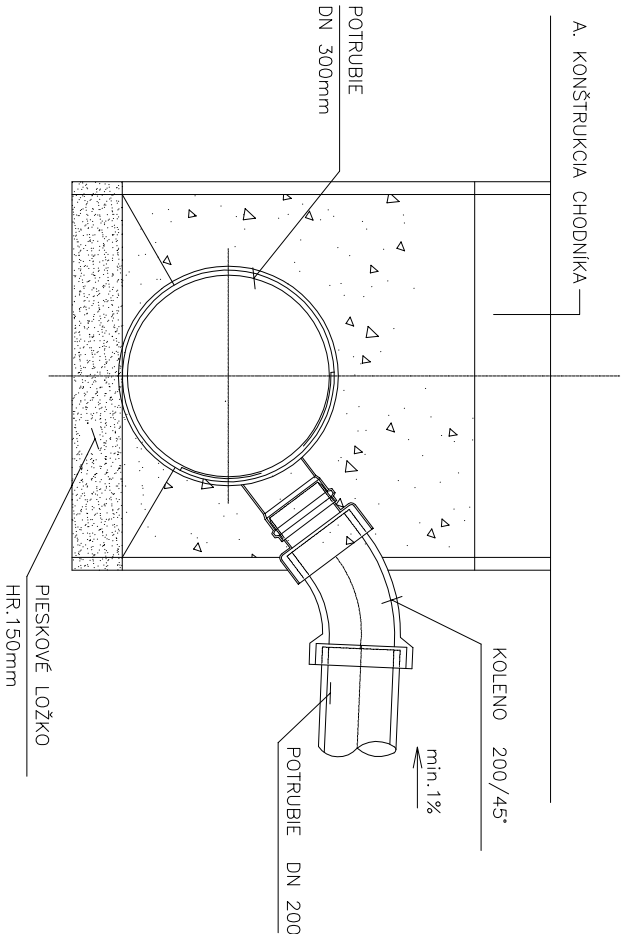

PÔDORYS

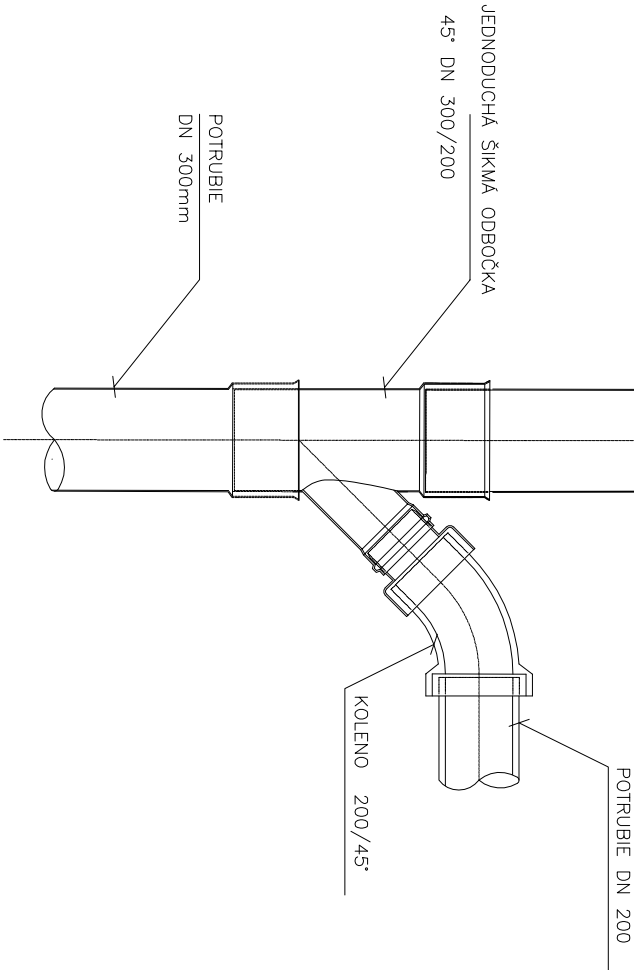

SÚRADNICOVÝ SYSTÉM : S-JTSK, realizáda JTSK
VÝSKOVÝ SYSTÉM : BpV

SO 01

ISPO <small>spol. s r.o.</small> Inžinierske stavby Slovenská 86, 080 01 Prešov tel.: 051/74 636 95, 74 636 99		ZODP. PROJEKTANT: ING. S. KRISTOF	HL. PROJEKTANT: ING. M. DUBRAVSKÝ
OBJEDNÁVATEL: Prešovský samosprávny kraj, Námestie mieru 2, 080 01 Prešov		VYPRACOVAL: ING. B. ŠKRIPKOVÁ	KONTROLOVAL: ING. J. ANTOL
OKRES: BARDEJOV		KRAJ: PREŠOVSKÝ	
KAT. ÚZEMIE: KLUŠOV		DÁTUM:	04/2017
STAVBA:		STUPEŇ:	DRS, DP
II/545 Janovce - Kľušov		Č. ZÁKAZKY:	2756/2016
OBJEKT:		Č. PRÍLOHY:	Č. SÚPRAVY:
SO 01 Rekonštrukcia cesty II/545			
PRÍLOHA:		Vzorový priečny rez uloženia potrubia	
		6.2	