





km 50,715 PRIEPUST Ø500, DL8,5m



- NAVRHOVANÁ ÚPRAVA:
- VYMEIA POSKODENÝCH RÔR PRIEPUSTU
 - OSTRÁNENIE EXISTUJÚCICH RIMS
 - PREČISTENIE PRIEPUSTU A PRESTORU NA VÝTOKU A VÝTOKU, KALOUEJ JAMY OD NÁNOSOV
 - OČISTENIE PLOCH VODNÝM LÚČOM
 - VÝSPRAVKY NA VÝTOKOVOM A VÝTOKOVOM ČELE
 - OPRAVA PRÍLAHÝCH SPEVNEŇCH PLOCH NA VÝTOKU A VÝTOKU PRIEPUSTU,
 - ZRÁDZENIE DLAŽBY DO BETONU
 - ZHOTOVENIE NOVÝCH RIMS MOSTOVÉHO TYPU S KOTVENÍM



- NAVRHOVANÁ ÚPRAVA:
- VYMEIA POSKODENÝCH RÔR PRIEPUSTU
 - OSTRÁNENIE EXISTUJÚCICH RIMS
 - PREČISTENIE PRIEPUSTU A PRESTORU NA VÝTOKU A VÝTOKU, KALOUEJ JAMY OD NÁNOSOV
 - OČISTENIE PLOCH VODNÝM LÚČOM
 - VÝSPRAVKY NA VÝTOKOVOM A VÝTOKOVOM ČELE
 - OPRAVA PRÍLAHÝCH SPEVNEŇCH PLOCH NA VÝTOKU A VÝTOKU PRIEPUSTU,
 - ZRÁDZENIE DLAŽBY DO BETONU
 - ZHOTOVENIE NOVÝCH RIMS MOSTOVÉHO TYPU S KOTVENÍM

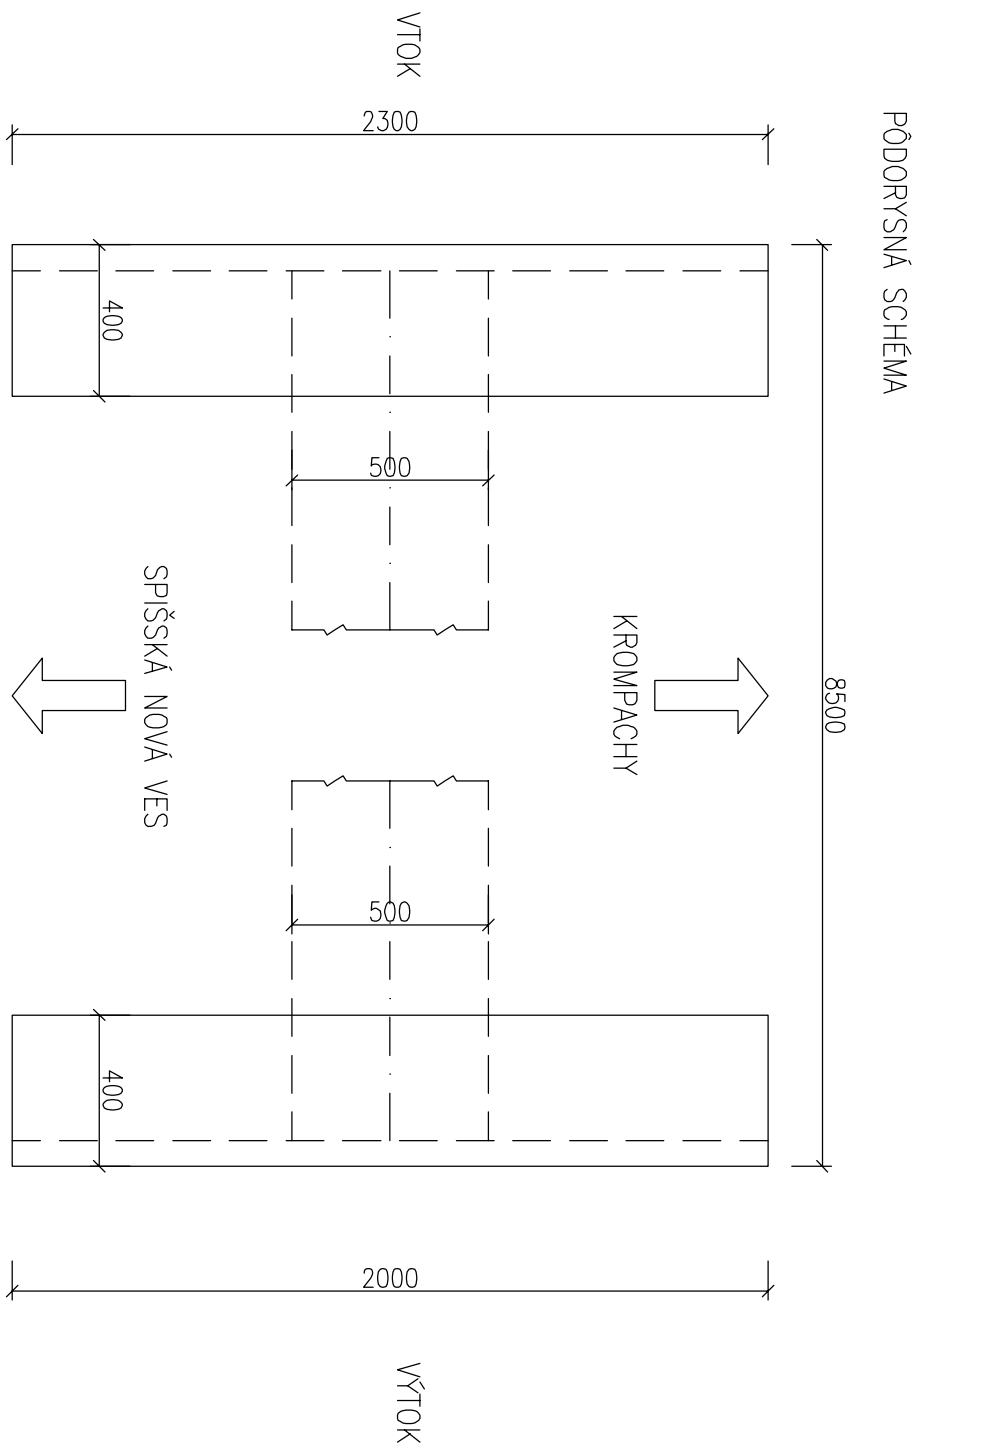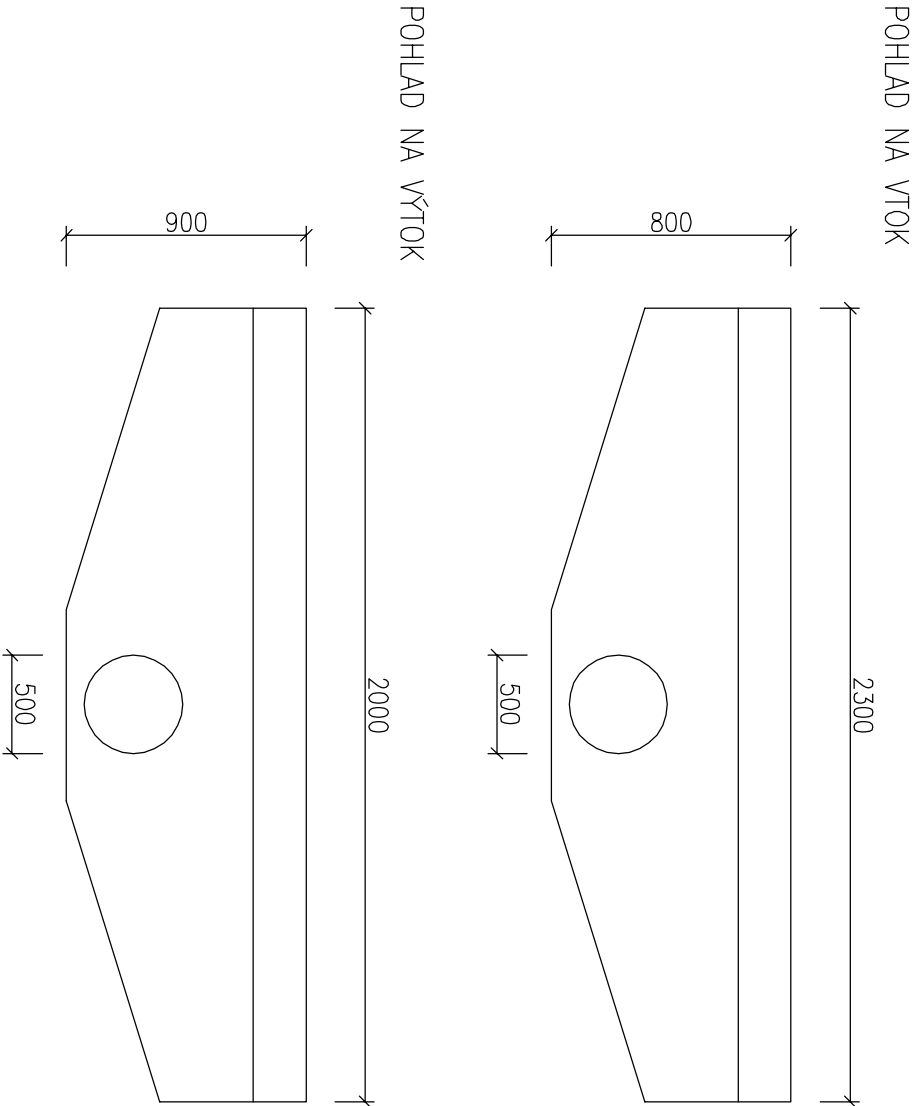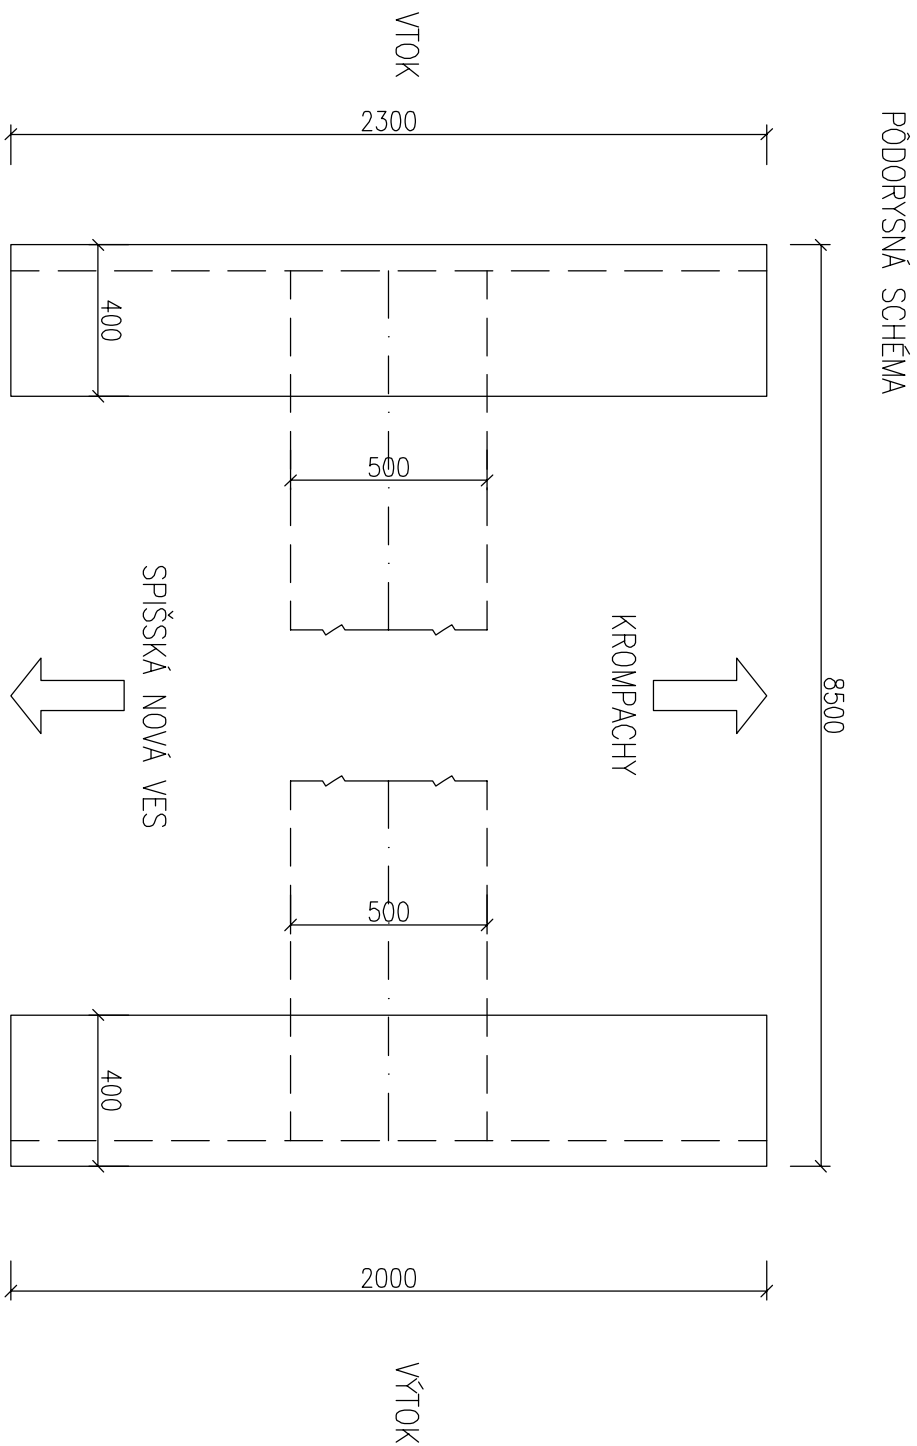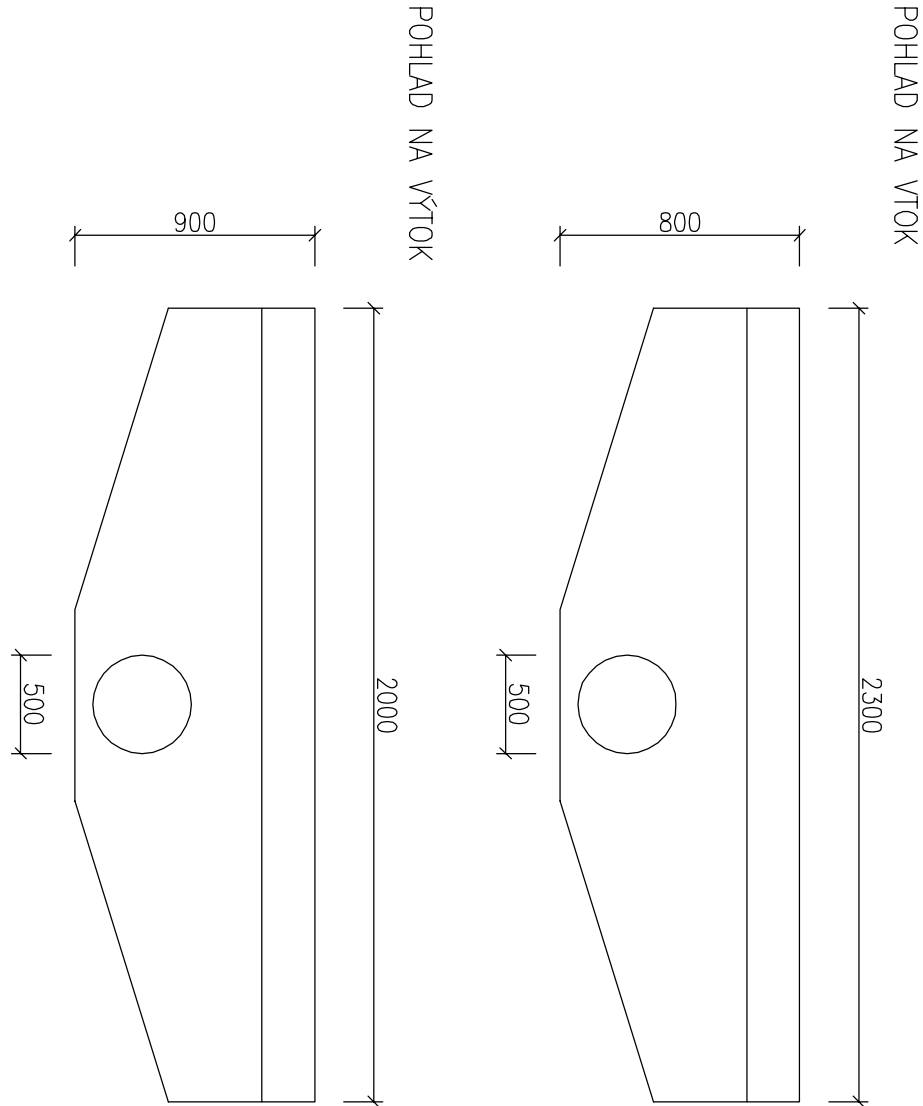

PÉČARKA:				PÉČARKA:			
A.		DATUM:		PODPIS:			
B.							
C.							
ZODPOVEDNÝ PROJEKTANT:				KONTROLA:			
Ing. Dobrovský				Ing. Loháček			
Miesto stavby: Okres Spišská Nová Ves				Miesto stavby: Okres Spišská Nová Ves			
Stavba: ID R001 II/547 Hranica okresu Košice/Košice okolie - Spišské Vlachy				Stavba: ID R001 II/547 Hranica okresu Košice/Košice okolie - Spišské Vlachy			
Objekt: SO 101-03 - Oprava cesty II/547-okres Spišská Nová Ves				Objekt: SO 101-03 - Oprava cesty II/547-okres Spišská Nová Ves			
Číslo: Priepust v km 50,715				Číslo: Priepust v km 50,715			

SO 101-03

PÉČARKA:				PÉČARKA:			
A.		DATUM:		PODPIS:			
B.							
C.							
ZODPOVEDNÝ PROJEKTANT:				KONTROLA:			
Ing. Dobrovský				Ing. Loháček			
Miesto stavby: Okres Spišská Nová Ves				Miesto stavby: Okres Spišská Nová Ves			
Stavba: ID R001 II/547 Hranica okresu Košice/Košice okolie - Spišské Vlachy				Stavba: ID R001 II/547 Hranica okresu Košice/Košice okolie - Spišské Vlachy			
Objekt: SO 101-03 - Oprava cesty II/547-okres Spišská Nová Ves				Objekt: SO 101-03 - Oprava cesty II/547-okres Spišská Nová Ves			
Číslo: Priepust v km 50,715				Číslo: Priepust v km 50,715			

SO 101-03