



ZVODIDLO NA MOSTE


POHĽAD A-A
M 1:100

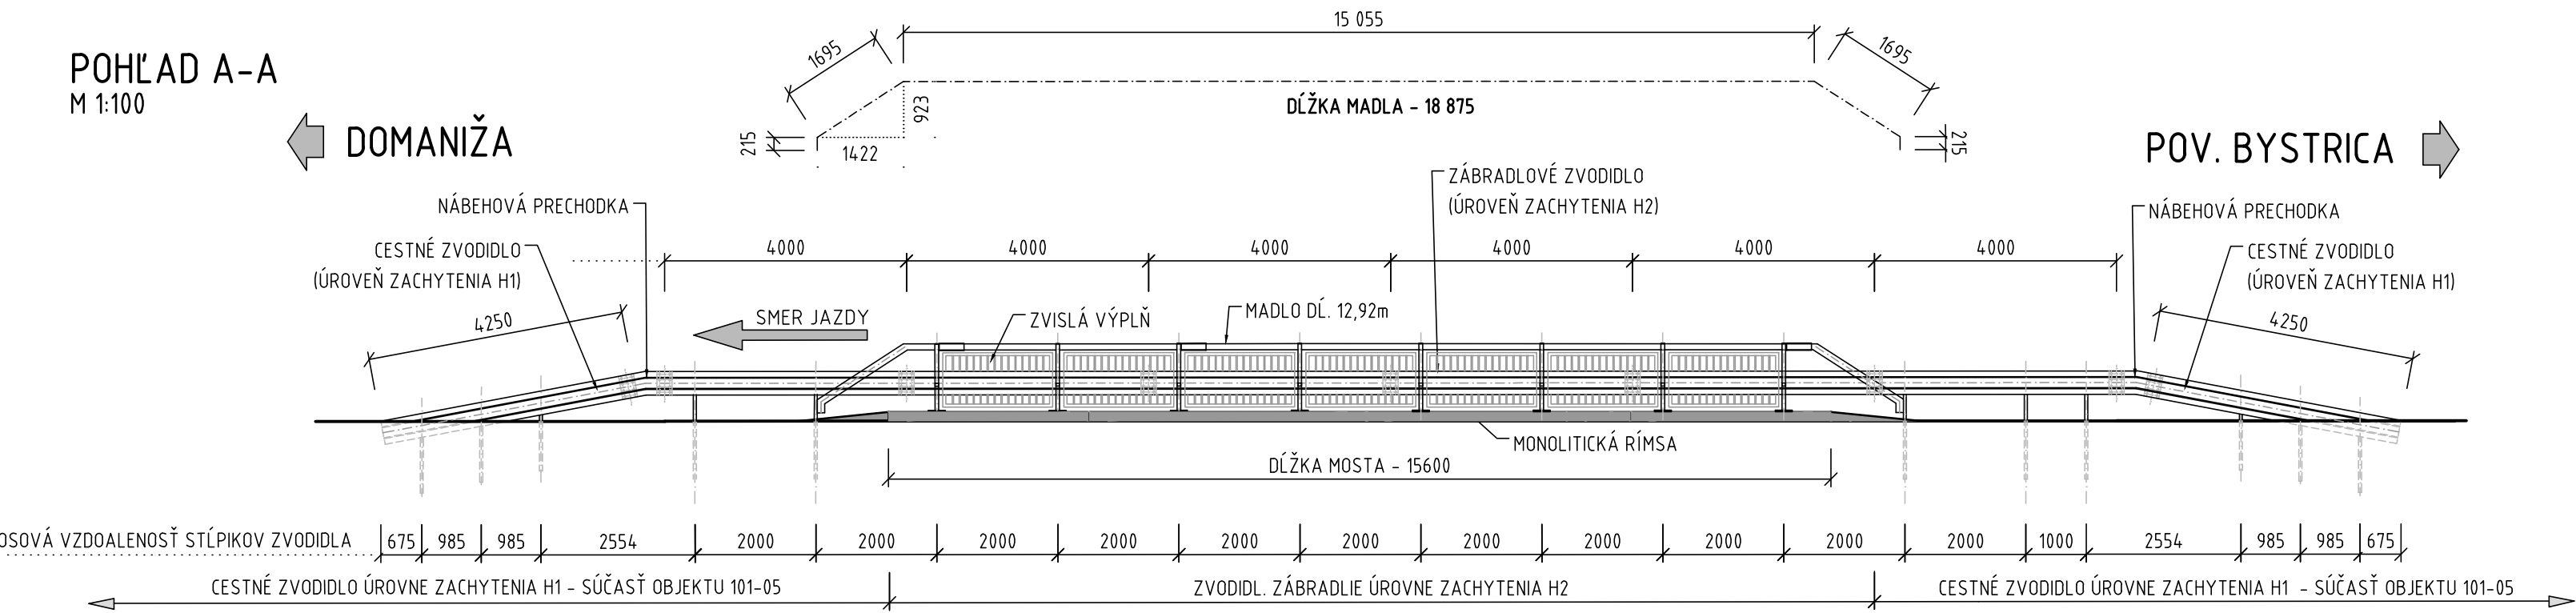


POHĽAD ZHORA
M 1:100

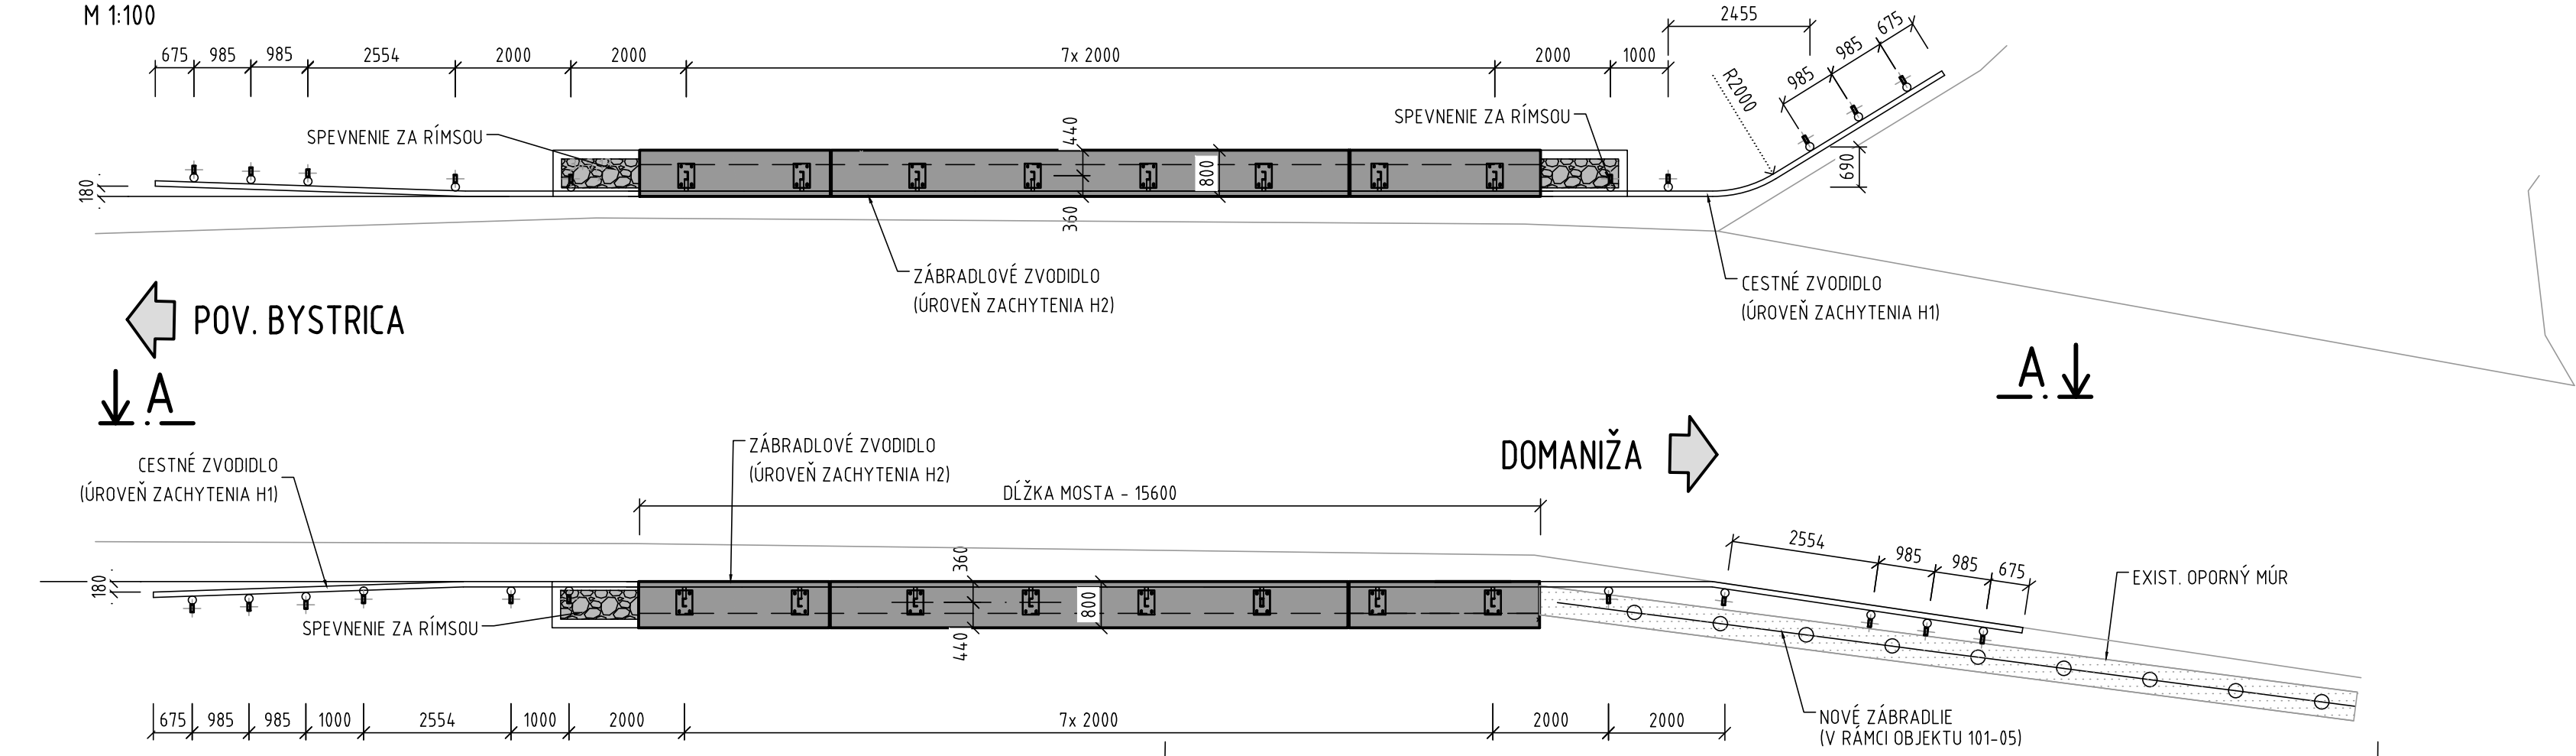

REZ RÍMSOU
M 1:20

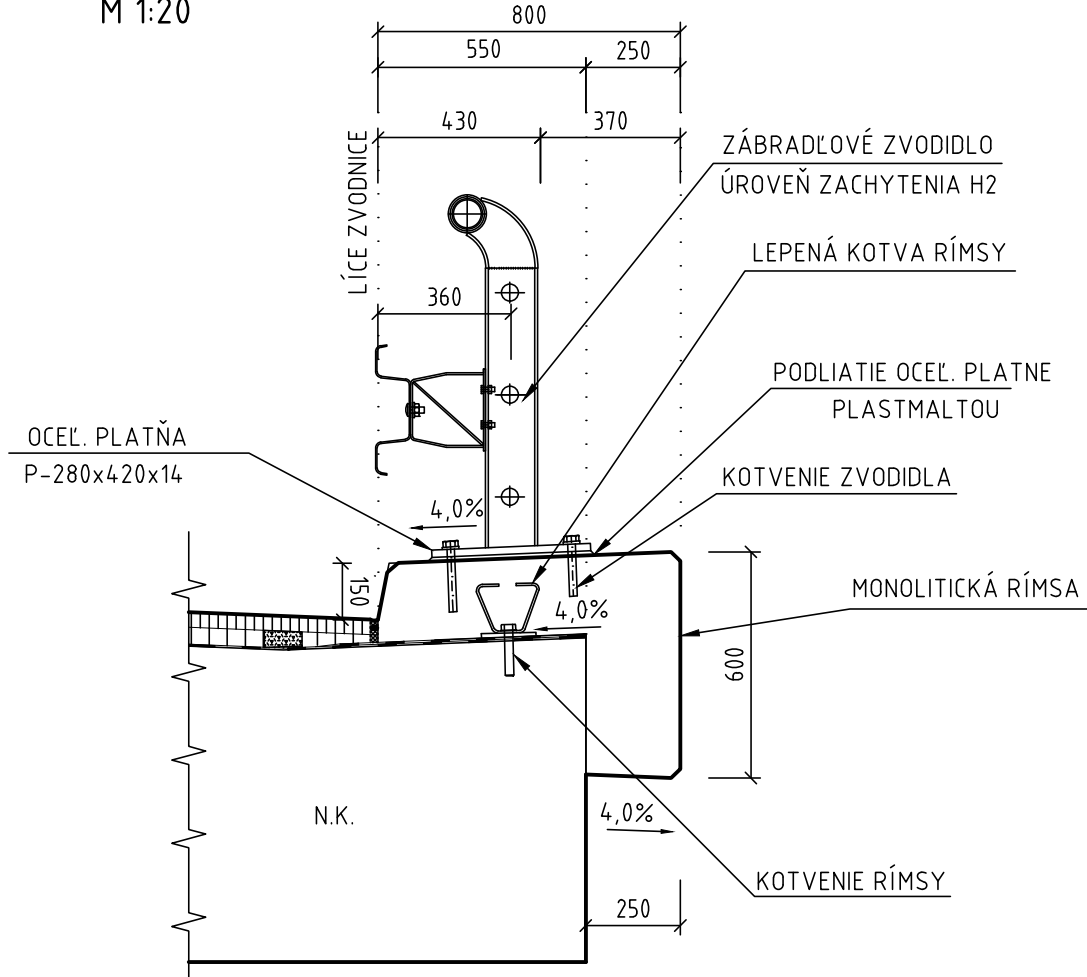


DETAIL OCEĽ. PLATNE
M 1:20

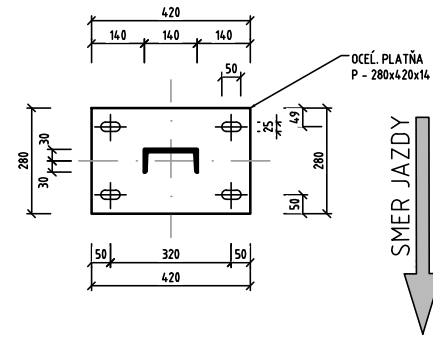

209-00

D

VYPRACOVAL: Ing. ROMAN KONERACKÝ		HL. INŽ. PROJEKTU: Ing. MICHAL MATUŠKA	<div><p>Somolíckeho 1/B, 811 06 Bratislava I. Telefón: +421 2 5930 8261 Fax: +421 2 5930 8260 E-mail: info@amberg.sk</p></div>
ZOD. PROJEKTANT: Ing. KONŠTANTÍN KUNDRÁT, CSc.		TECH. KONTROLA: Ing. KONŠTANTÍN KUNDRÁT, CSc.	
OBJEDNÁVATEL: Trenčiansky samosprávny kraj, K dolnej stanici 7282/20A, 911 01 Trenčín			
KRAJ: Trenčiansky samosprávny kraj		OKRES: POVAŽSKÁ BYSTRICA	
STAVBA: PROJEKT REKONŠTRUKCIA CESTY Č. II/517 POVAŽSKÁ BYSTRICA (MOST ORLOVÉ) – DOMANIŽA			ČÍSLO ZÁKAZKY: AP-2016/180/01
			STUPEŇ: DSP (DRS)
			DÁTUM: 11/2016
ČASŤ STAVBY: REKONŠTRUKCIA MOSTA EV. Č. 517-009			FORMÁT: 4 x A4
			MIERKA: 1:100, 20
PRÍLOHA: ZVODIDLO NA MOSTE			ČÍSLO PRÍLOHY: 12
			SÚPRAVA: