



VÝSTUŽ RÍMSY - PÔDORYS

M 1:50
R1 - ĽAVÁ

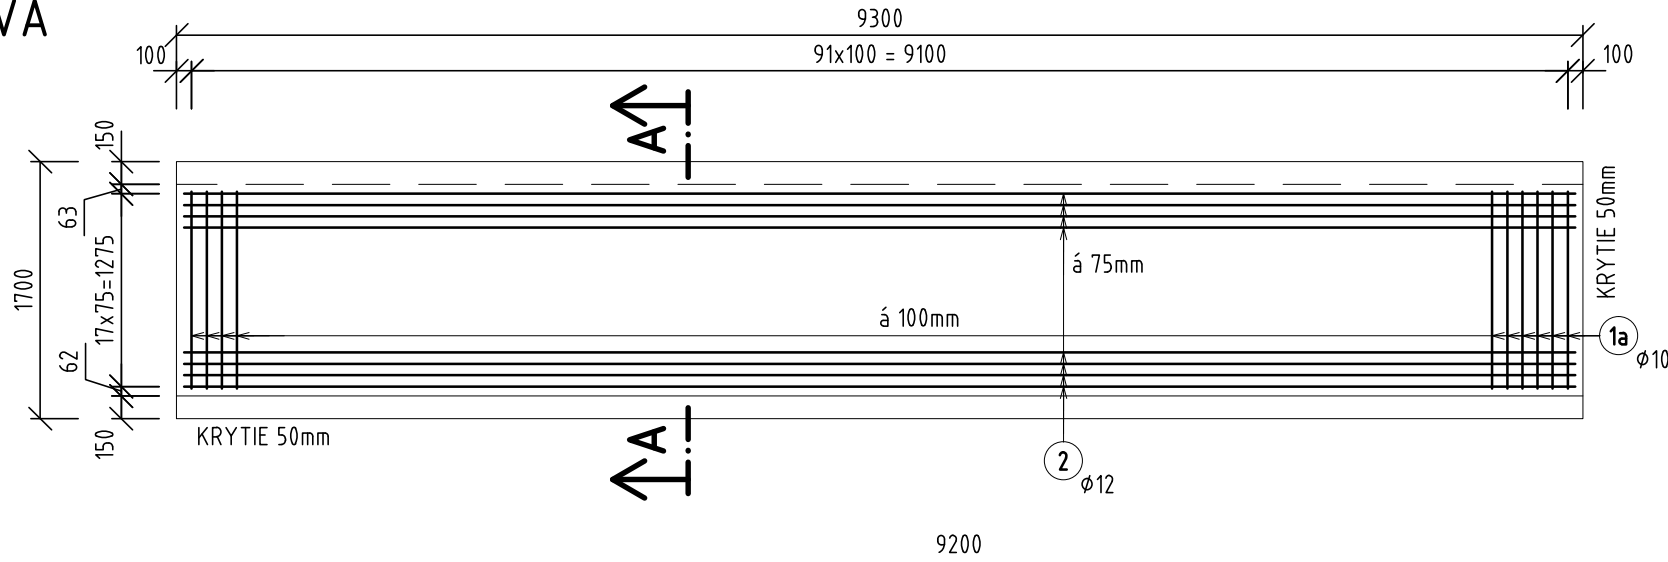

R2 - PRAVÁ

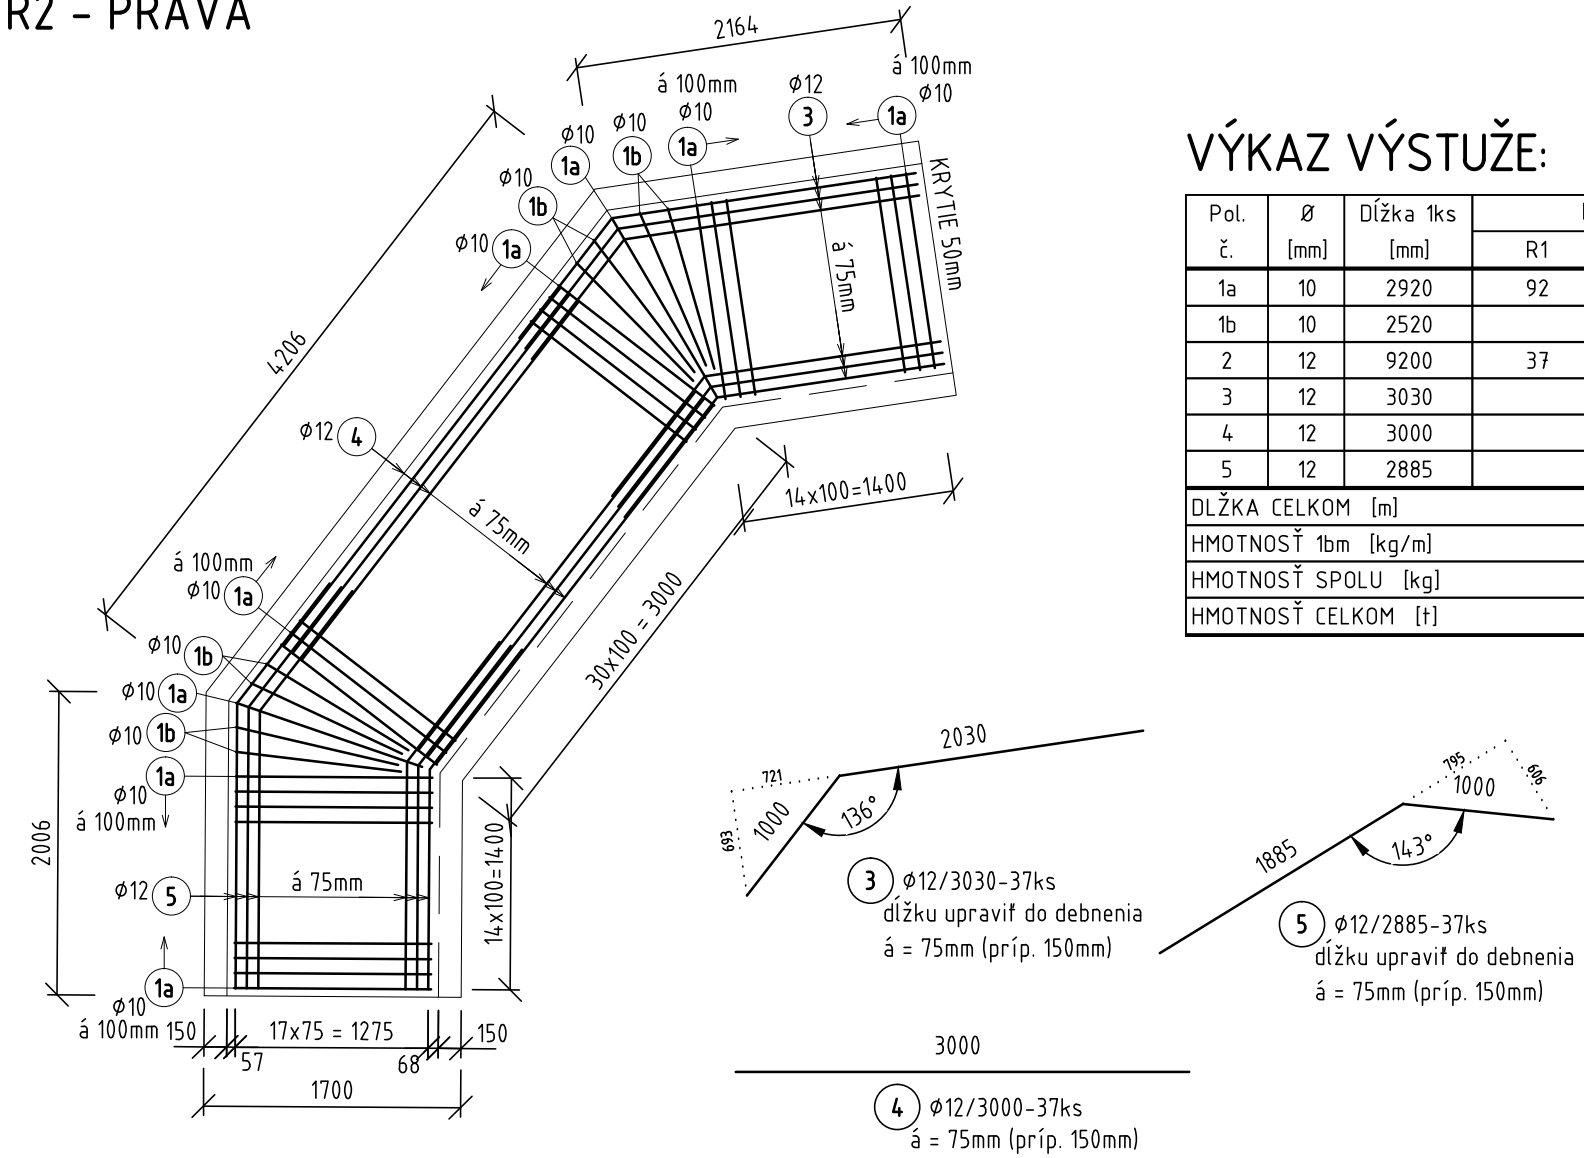


VÝKAZ VÝSTUŽE:



Pol. č.	Ø [mm]	Dĺžka 1ks [mm]	ks		Dĺžka spolu [m]	
			R1	R2	Ø10	Ø12
1a	10	2920	92	63	452,60	-
1b	10	2520	-	8	20,16	-
2	12	9200	37	-	-	340,40
3	12	3030	-	37	-	112,11
4	12	3000	-	37	-	111,00
5	12	2885	-	37	-	106,75
DLŽKA CELKOM [m]					472,76	670,26
HMOTNOSŤ 1bm [kg/m]					0,617	0,888
HMOTNOSŤ SPOLU [kg]					291,47	595,06
HMOTNOSŤ CELKOM [t]					0,89	

KOTEVNÝ PRVOK RÍMSY

PÔDORYS
M 1:10

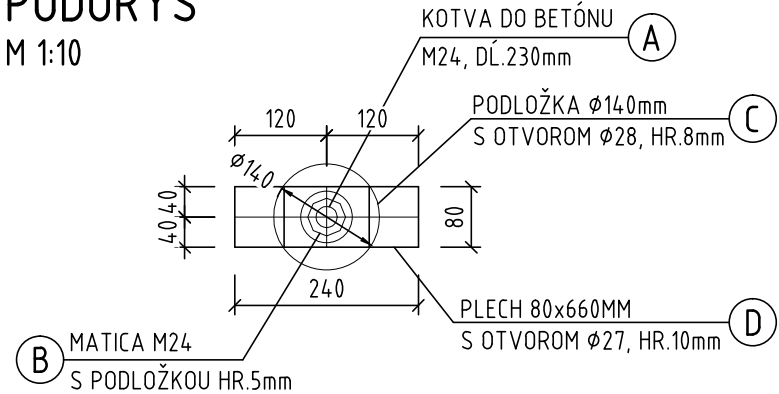

POHĽAD
M 1:10

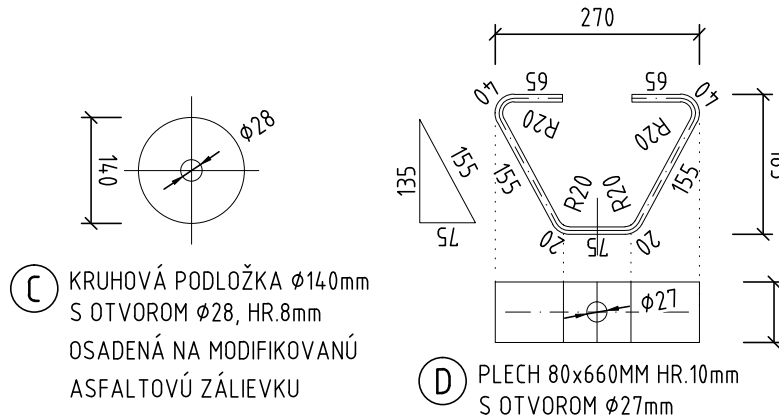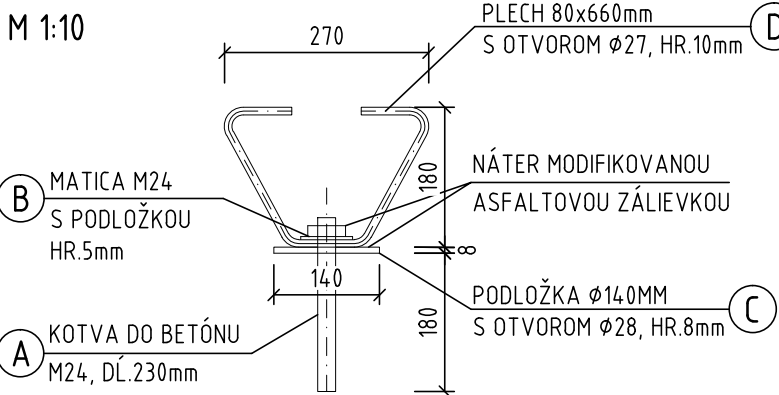

- POZNÁMKY:
- OCHRANA IZOLÁCIE NESMIE BYŤ ZALOŽENÁ POD PODLOŽKOU
 - POLOŽKA (C) a (D) METALIZÁCIA Zn HRÚBKY 100µm (MÁČANÍM).
 - POLOŽKA (A) a (B) GALVANICKY POZINKOVANÝ POVRCH HRÚBKY MIN. 80µm
 - KOTVA M24 (8.8) LEPENÁ DO PREDVŤTANÉHO OTVORU Ø28mm



VÝKAZ MATERIÁLU PRE KOTEVNÝ PRVOK

POLOŽKA	NÁZOV POLOŽKY	POČET (ks)	HMOTNOSŤ (kg)
A	LEPENÁ KOTVA M24/230	1	0.98
B	MATICA M24 S PODLOŽKOU	1	0.32
C	PODLOŽKA Ø140/8	1	0.93
D	PLECH 80x660x10	1	4.10
SPOLU PRE JEDEN KOTEVNÝ PRVOK RÍMSY			6.33

POČET KOTEVNÝCH PRVKOV: 19ks
POČET LEPENÝCH KOTIEV DO BETÓNU M24: 19ks
CELKOVÁ HMOTNOSŤ KOTEVNÝCH PRVKOV: 19x6.33= 120,3kg

VÝSTUŽ RÍMSY - PRIEČNY REZ A-A

M 1:20

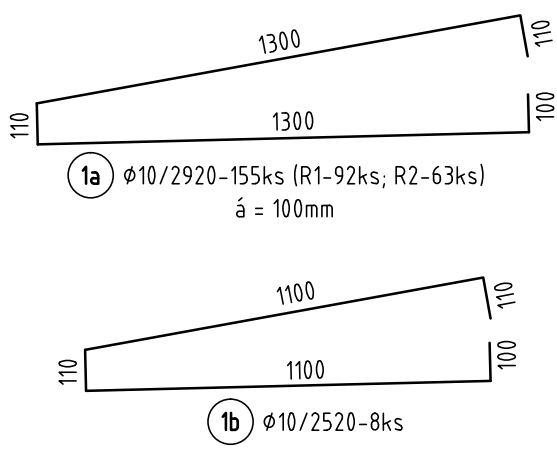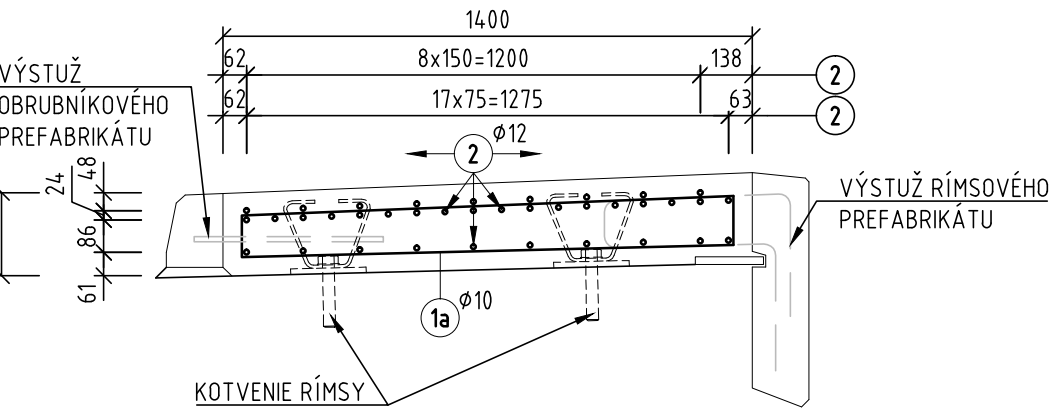

POUŽITÝ MATERIÁL	
BETÓN RÍMS	C 35/45 XC4, XD3, XF4 (SK)-CI 0,4-Dmax22-S3
OCEĽ - VÝSTUŽ	B 500 B
OCEĽ - KOTVY	S 235

KRYTIE VÝSTUŽE		
KONŠTRUKCIA	Cmin (mm)	Cmin (mm)
MONOLITICKÁ RÍMSA	40	50

213-00

VYPRACOVAL: Ing. ANNA ĎURŠOVÁ		HL. INŽ. PROJEKTU: Ing. MICHAL MATUŠKA		ZHOTOVITEĽ: AMBERG ENGINEERING	
ZOD. PROJEKTANT: Ing. KONŠTANTÍN KUNDRÁT, CSc.		TECH. KONTROLA: Ing. KONŠTANTÍN KUNDRÁT, CSc.		Somolického 1/B, 811 06 Bratislava I. Telefón: +421 2 5930 8261 Fax: +421 2 5930 8260 E-mail: info@amberg.sk	
OBJEDNÁVATEĽ: Trenčiansky samosprávny kraj, K dolnej stanici 7282/20A, 911 01 Trenčín		KRAJ: Trenčiansky samosprávny kraj		OKRES: POVAŽSKÁ BYSTRICA	
STAVBA: PROJEKT REKONŠTRUKCIA CESTY č. II/517 POVAŽSKÁ BYSTRICA (MOST ORLOVÉ) - DOMANIŽA		ČÍSLO ZÁKAZKY: AP-2016/180/01		STUPEŇ: DSP (DRS)	
ČASŤ STAVBY: REKONŠTRUKCIA MOSTA EV. č. 517-013		DÁTUM: 11/2016		FORMÁT: 4x4	
PRÍLOHA: VÝSTUŽ RÍMS		MIERKA: 1:50, 20, 10		ČÍSLO PRÍLOHY: 09	
				SÚPRAVA:	