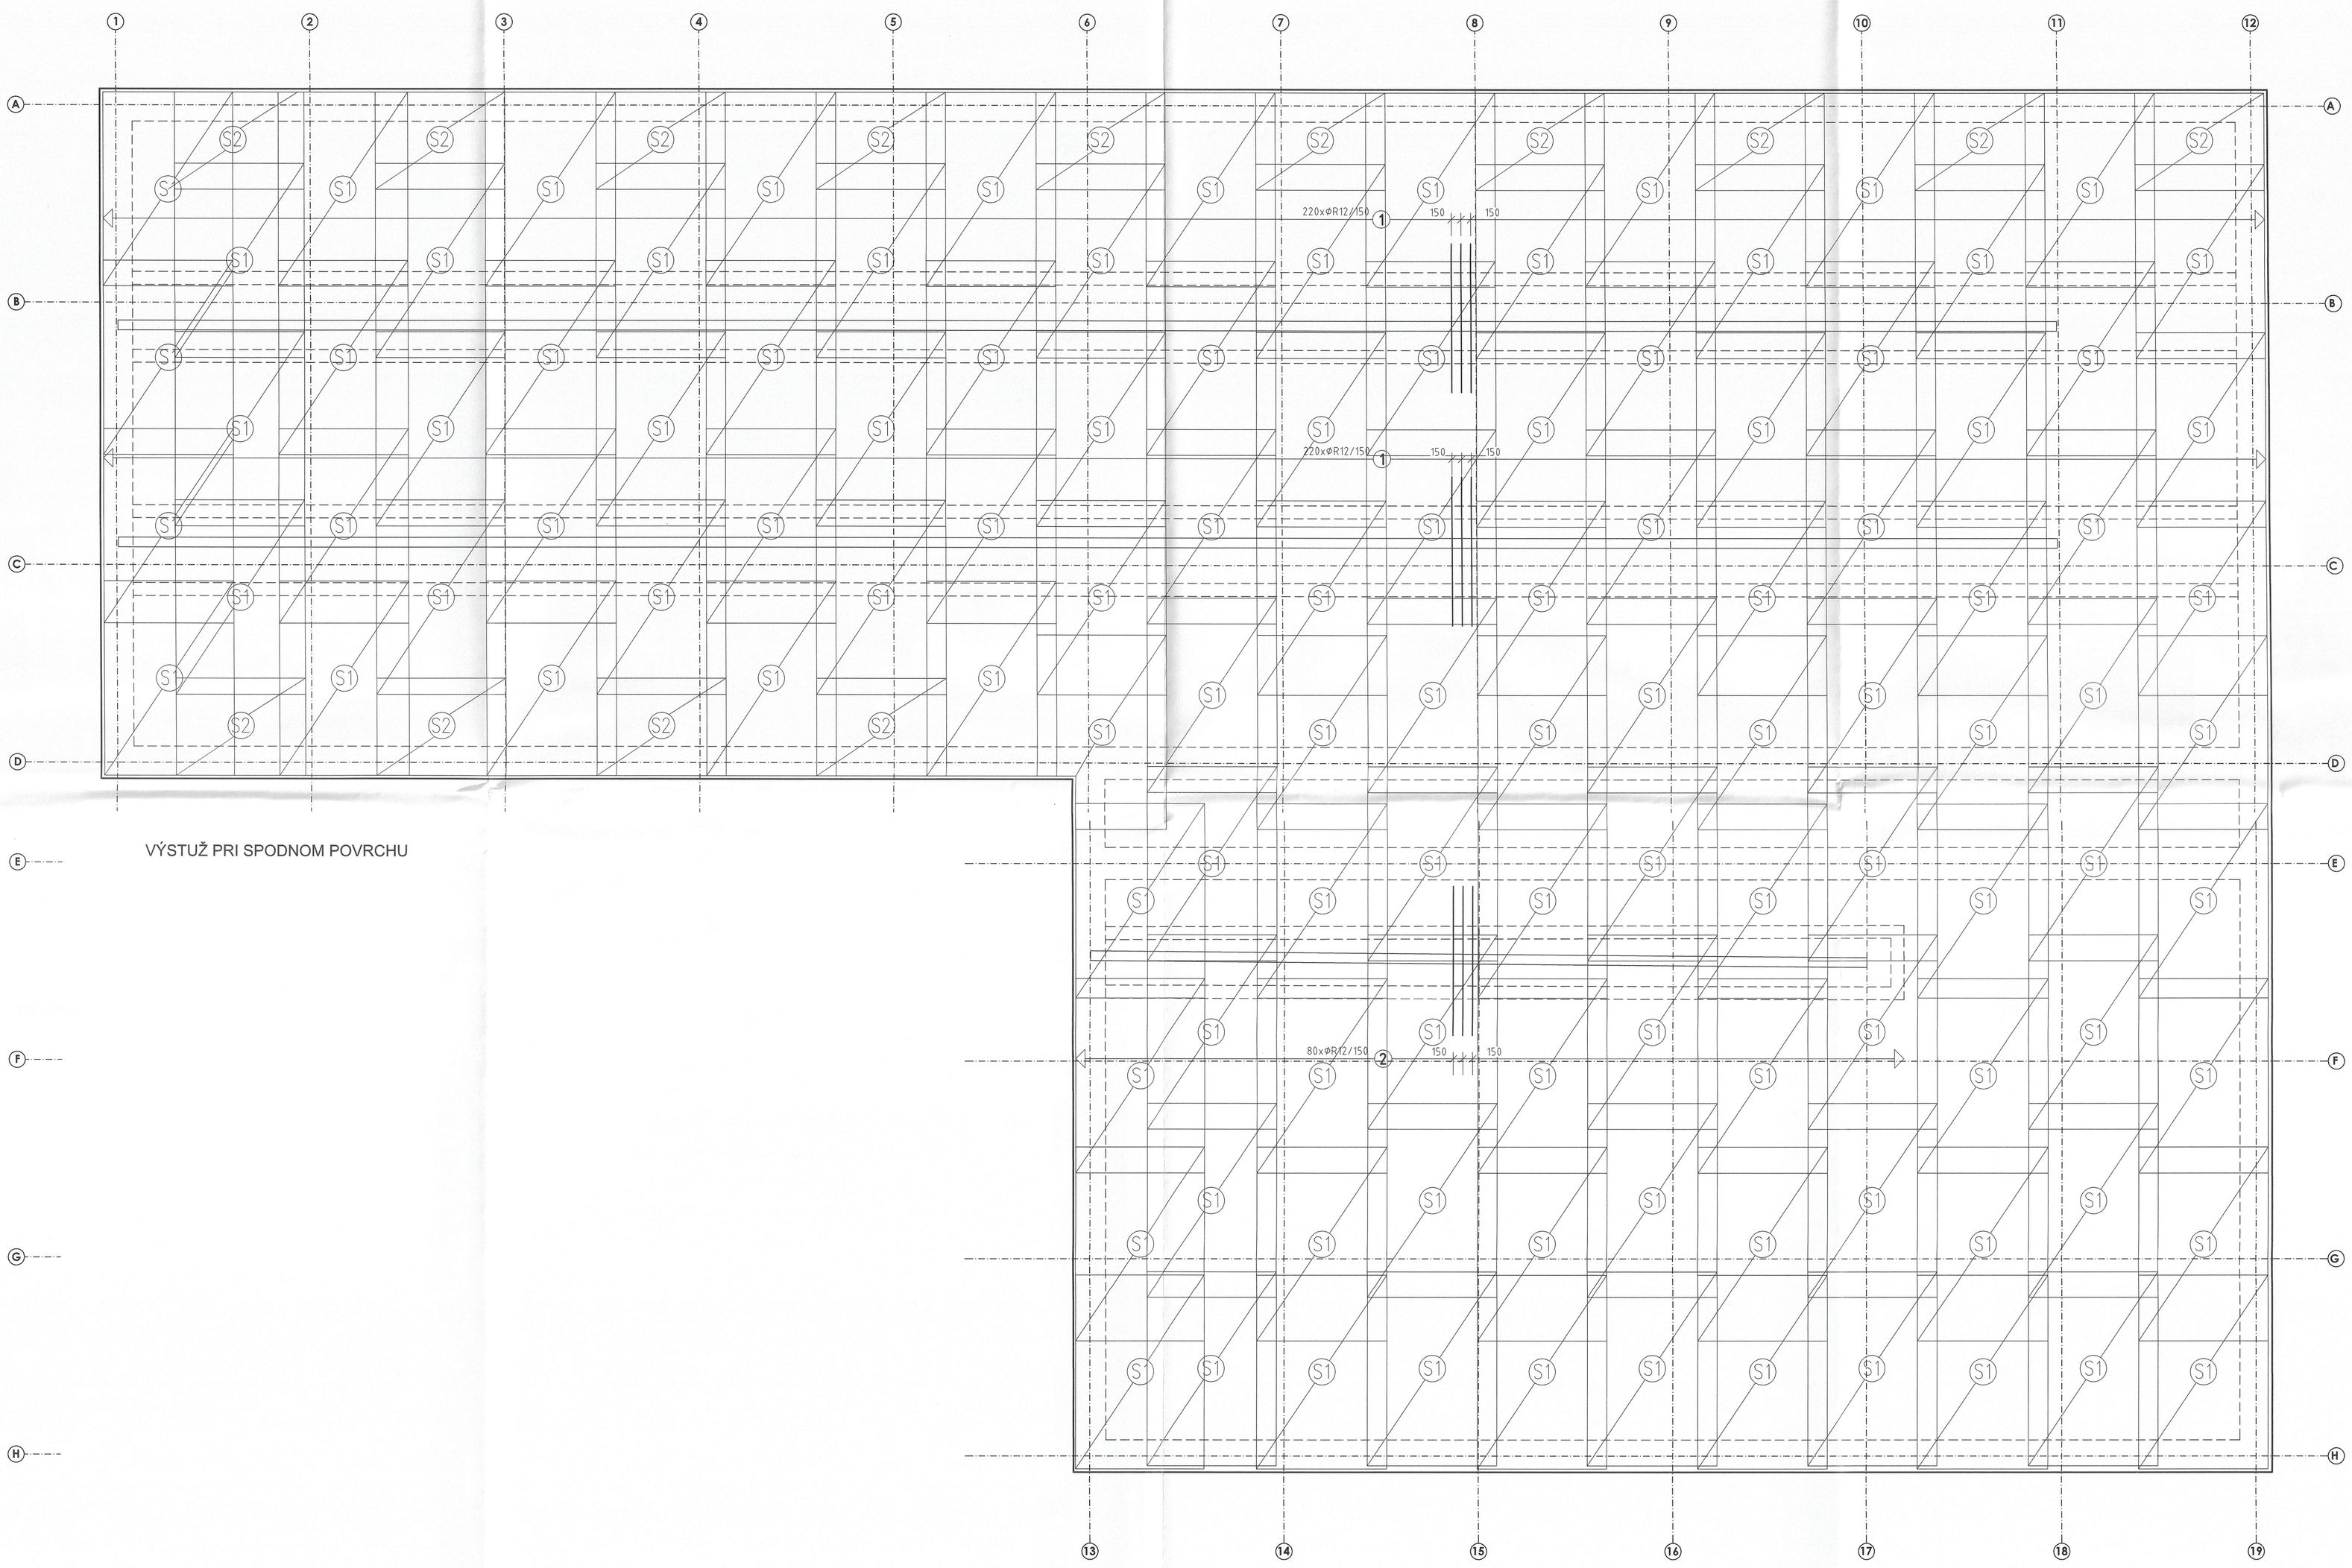

VÝSTUŽ PRI SPODNOM POVRCHU

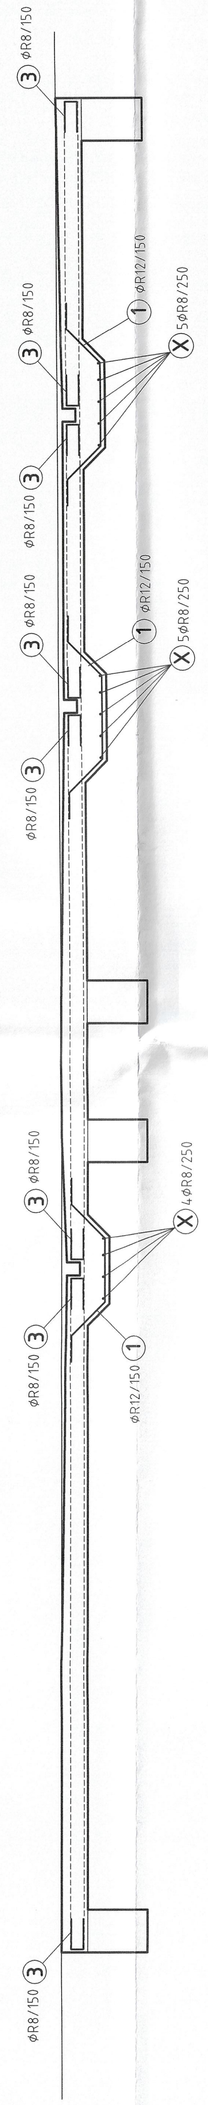

vystuženie priehlbní

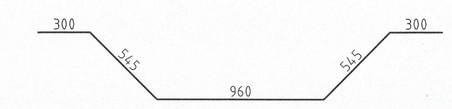

1 ØR12/150 dl=2650 440ks

2 ØR12/150 dl=2450 80ks

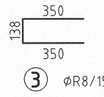

3 ØR8/150 dl=850 1700ks

lemovanie po obvode dosky, lemovanie žľabov

6000

X R8/250 dl=6000 70ks

Základová doska **02**

PRVOK	POL.	PRIEREZ		DĹŽKA	POČET			
				[mm]	[KS]	R8	R12	R16
Doska viazaná výstuž	1	R	12	2650	440		1166.0	
	2	R	12	2450	80		196.0	
	3	R	8	850	1700	1445.0		
	X	R	8	6000	70	420.0		
	DĹŽKA CELKOM [m]					1865.0	1362.0	0.0
	VÁHA [kg/m]					0.400	0.890	1.580
	VÁHA CELKOM [kg]					746.0	1212.0	0.0
	VÁHA CELKOM [kg]						1958.0	
	POČET PRÚTOV [ks]					**311**	**227**	**0**

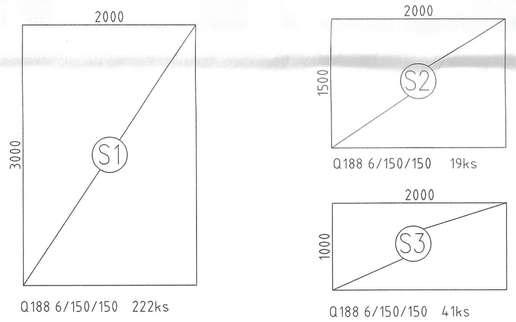

celková hmotnosť sieťoviny 246ks × 41,70kg = 10258kg

DISTANČNÉ VLOŽKY VÝŠKY 140mm UMIESTNIŤ MIMO STYKOVANIA SIEŤOVINOU

ZÁKLADOVÁ DOSKA
HORNÝ POVRCH DOSKY V SPÁDE S METLIČKOVANOU ÚPRAVOU
DRÁTKOBETÓN - OBJEM DRÁTKOV 25kg/m3
C30/37 - XC4(SK), XF3, XA1, -CL0,4 dmax22mm-S4
OCEĽ B500B (10 505 - R)
KRYTIE min. 35mm

AUTOR ABORIGIN Projekt, s.r.o.	ZODP. PROJEKTANT Ing. M. Magura, PhD.	VYPRACOVAL Ing. M. Magura, PhD.	**STAMAG** STATIKA STAVIEB S.R.O. Mariánska 48, 900 31 STUPAVA IČO: 47 163 954 info@stamag.sk TEL: +421 919 027 633
INVESTOR: Martina STACHOVÁ Kukučínova 998/44 831 02 Bratislava III - Nové Mesto			
NÁZOV A MIESTO STAVBY: **SO 02 STAJNE S HOSPODÁRSKOU BUDOVOU** Veľké Leváre 1202, 908 73 Veľké Leváre č. parcely 6642/1, 6648 k.ú. Veľké Leváre, obec Veľké Leváre, Slovenská republika			FORMÁT 594x1000 DÁTUM 04/2022 STUPEŇ PSP ČASŤ STATIKA
OBSAH VÝKRESU: ZÁKLADOVÁ DOSKA - SPODNÁ VÝSTUŽ			MIERKA: 1:50 Č. VÝKRESU: 02